

1 - ACCÉS AL SANTUARI



2 - CANTONADA DE LA TORRE AMB L'ANTIC ACCÉS



3 - FAÇANA DE L'ESGLÉSIA AMB EL PORXO D'ACCÉS



4 - PORTAL ESSLÉSIA

5 - PORXO




6 - CREUER



7 - SALA D'ACCÉS AL CONVENT

8 - PASSADIS HOSTATGERIA

9 - "ES CAU"

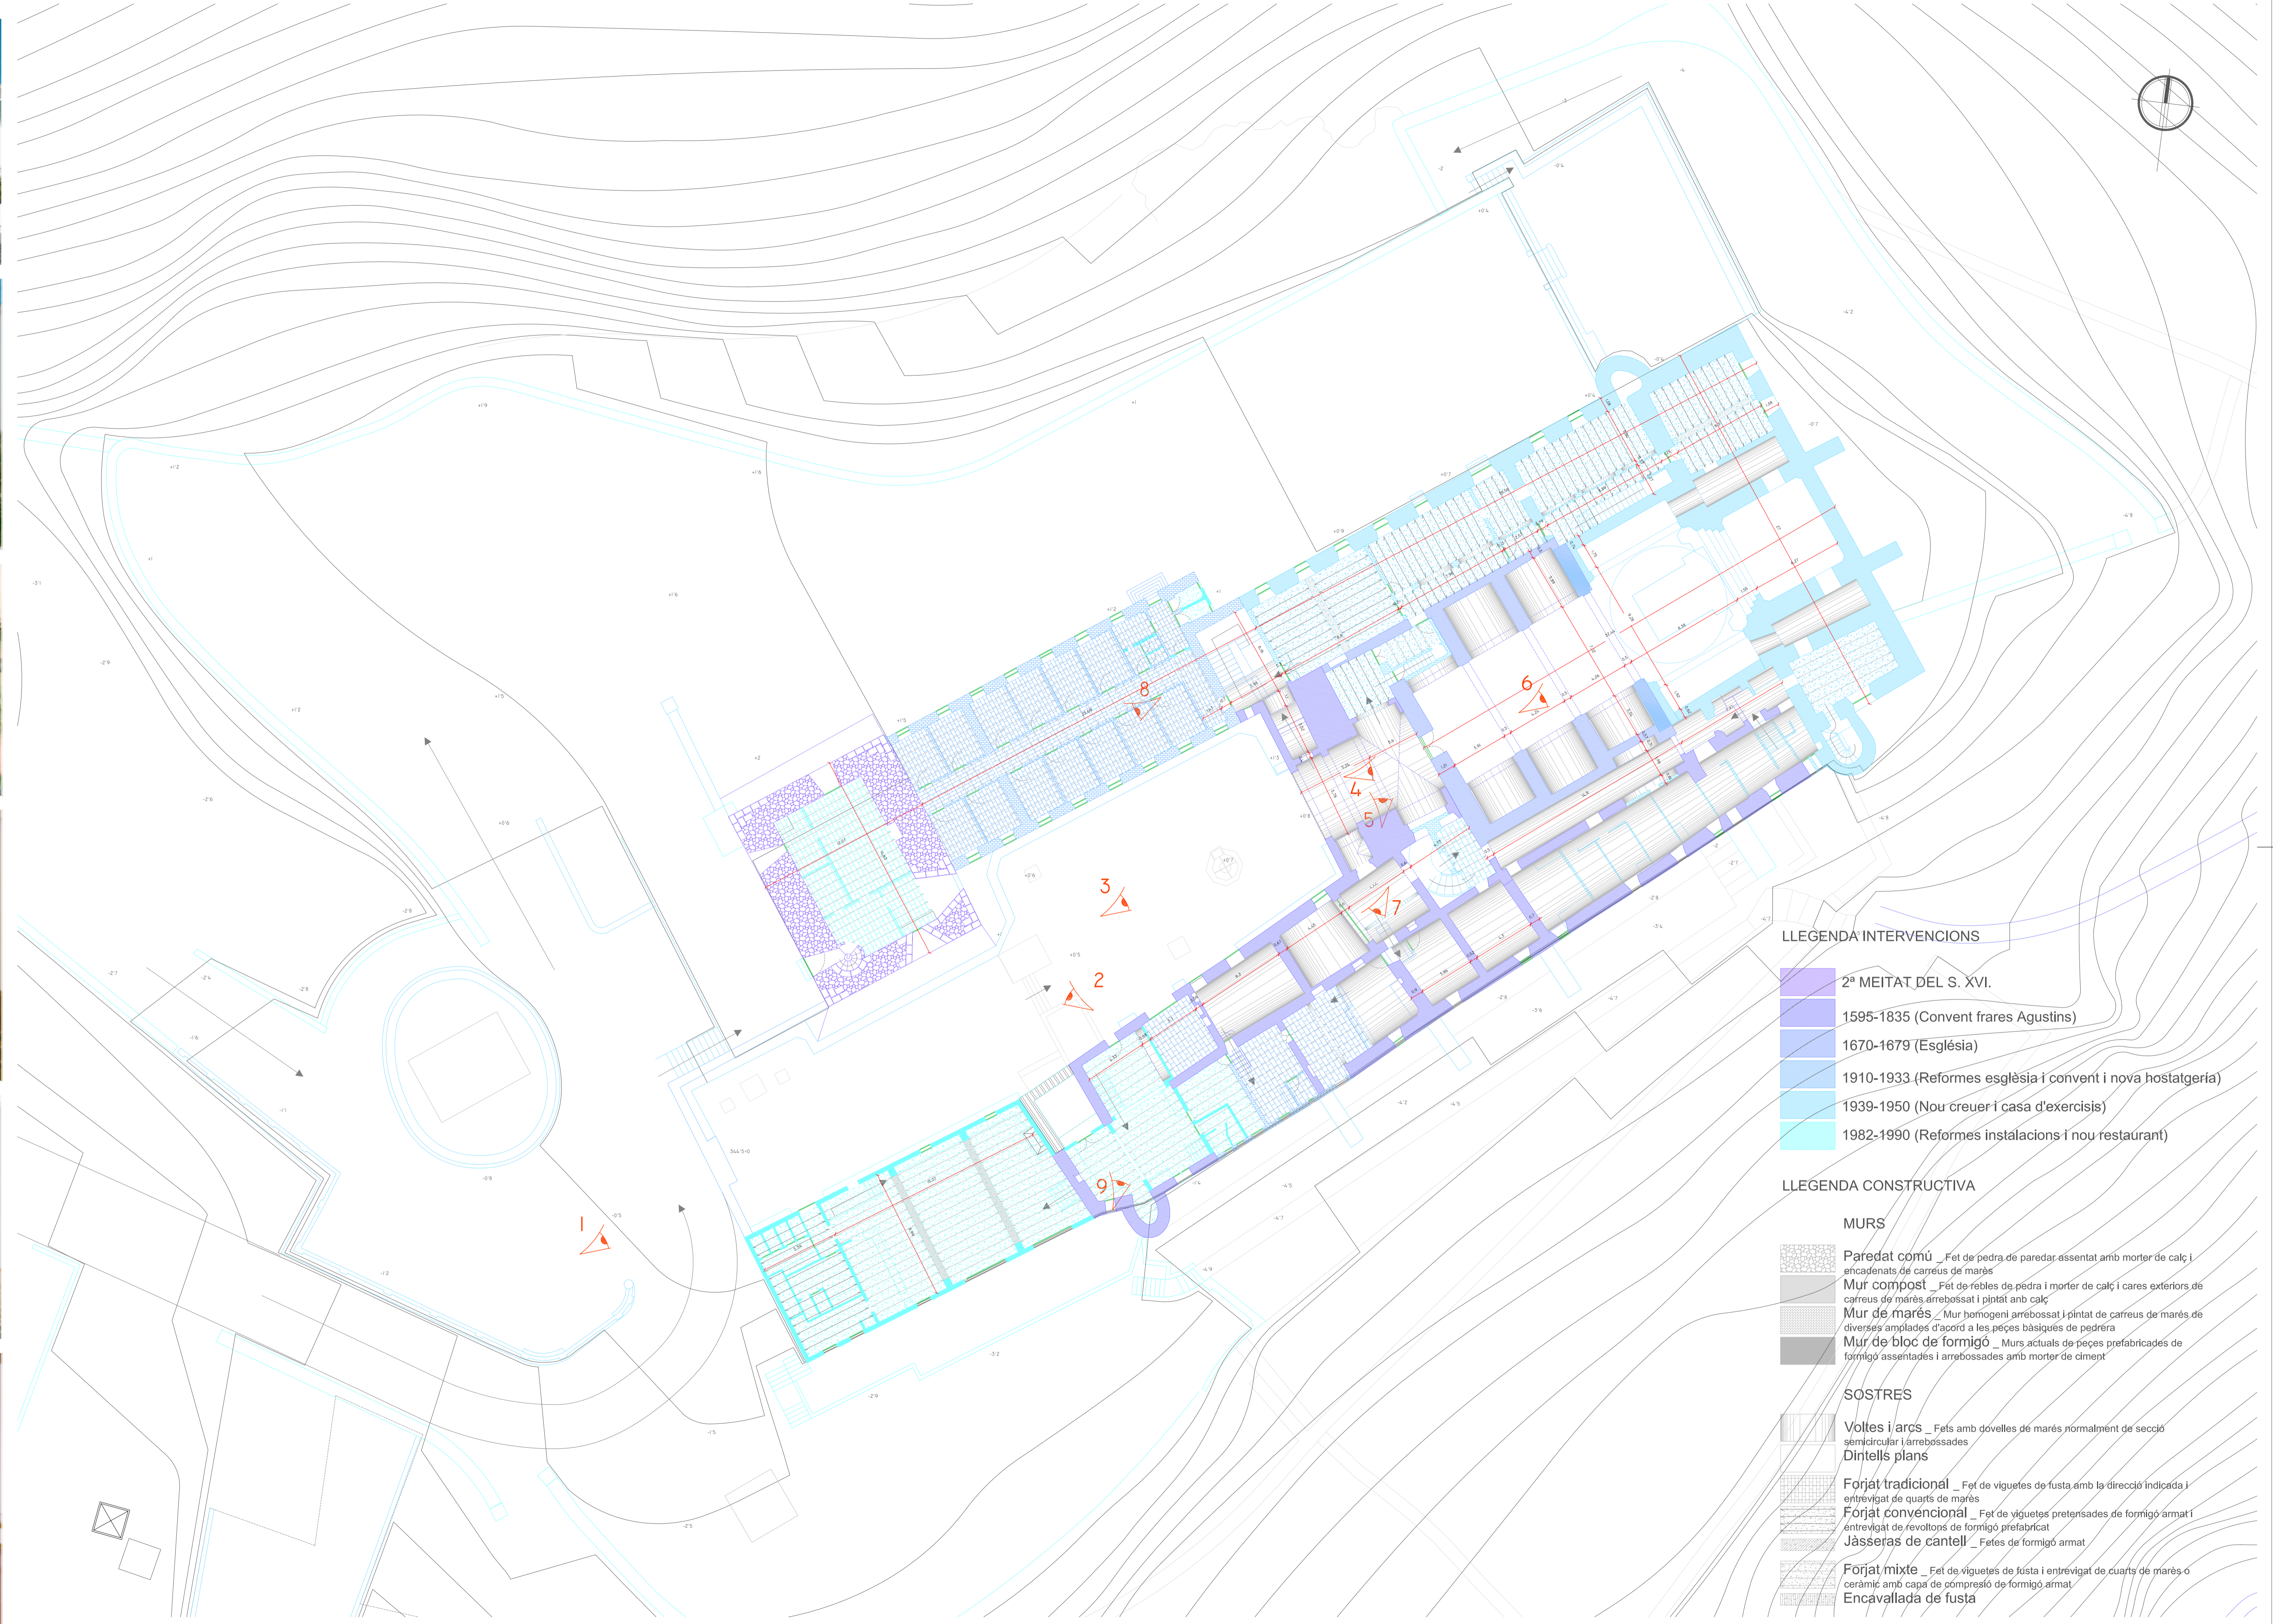

LLEGENDA INTERVENCIIONS

- 2ª MEITAT DEL S. XVI.
- 1595-1835 (Convent frares Agustins)
- 1670-1679 (Església)
- 1910-1933 (Reformes església i convent i nova hostatgeria)
- 1939-1950 (Nou creuer i casa d'exercis)
- 1982-1990 (Reformes instalacions i nou restaurant)

LLEGENDA CONSTRUCTIVA

MURS

- Paredat comú _ Fet de pedra de paredar assentat amb morter de calç i encadenats de carreus de marès
- Mur compost _ Fet de rebles de pedra i morter de calç i cares exteriors de carreus de marès arrebossat i pintat amb calç
- Mur de marès _ Mur homogeni arrebossat i pintat de carreus de marès de diverses amplades d'acord a les peçes bàsiques de pedrera
- Mur de bloc de formigó _ Murs actuals de peçes prefabricades de formigó assentades i arrebossades amb morter de ciment

SOSTRES

- Voltes i arcs _ Fets amb dovelles de marès normalment de secció semicircular i arrebossades
- Dintells plans
- Forjat tradicional _ Fet de viguetes de fusta amb la direcció indicada i entrevigat de quarts de marès
- Forjat convencional _ Fet de viguetes pretensades de formigó armat i entrevigat de revoltons de formigó prefabricat
- Jasseras de cantell _ Fetes de formigó armat
- Forjat mixte _ Fet de viguetes de fusta i entrevigat de quarts de marès o ceràmic amb capa de compressió de formigó armat
- Encavallada de fusta