


Secció 1/500 - ESTAT ACTUAL Secció 1-1'



Secció 1/500 - ESTAT ACTUAL Secció 2-2' | 3-3'

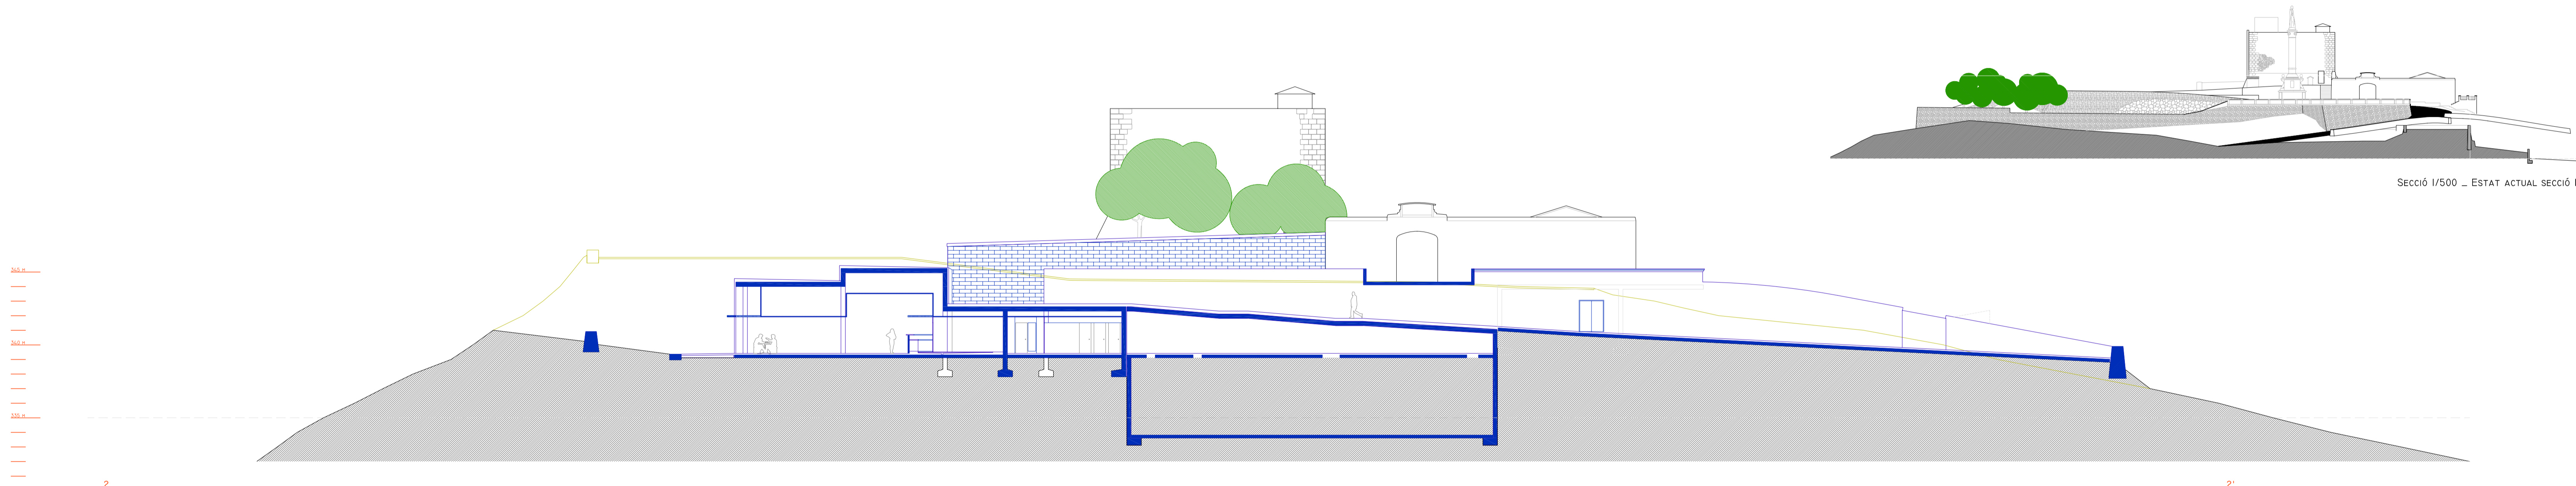

VISTA ACTUAL DE L'ARRIBADA A L'APARCAMENT SOBRE L'ACCÉS AL SANTUARI

