




Detall 4: encontre parament vertical amb coberta

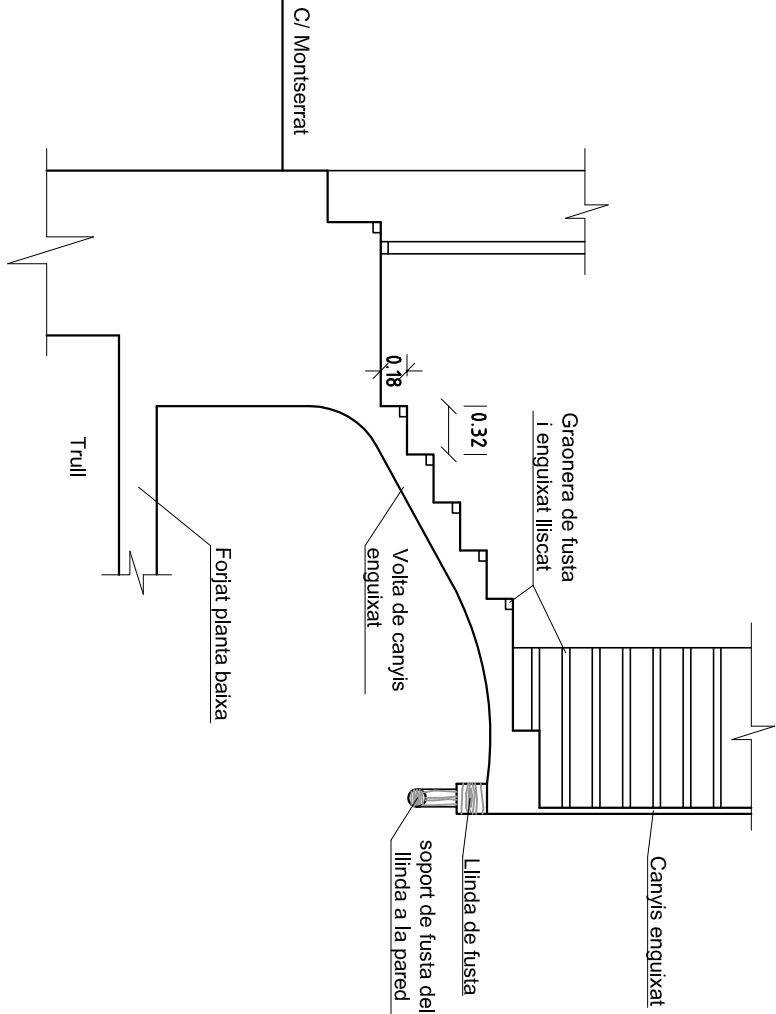

Detall 3: escala actual

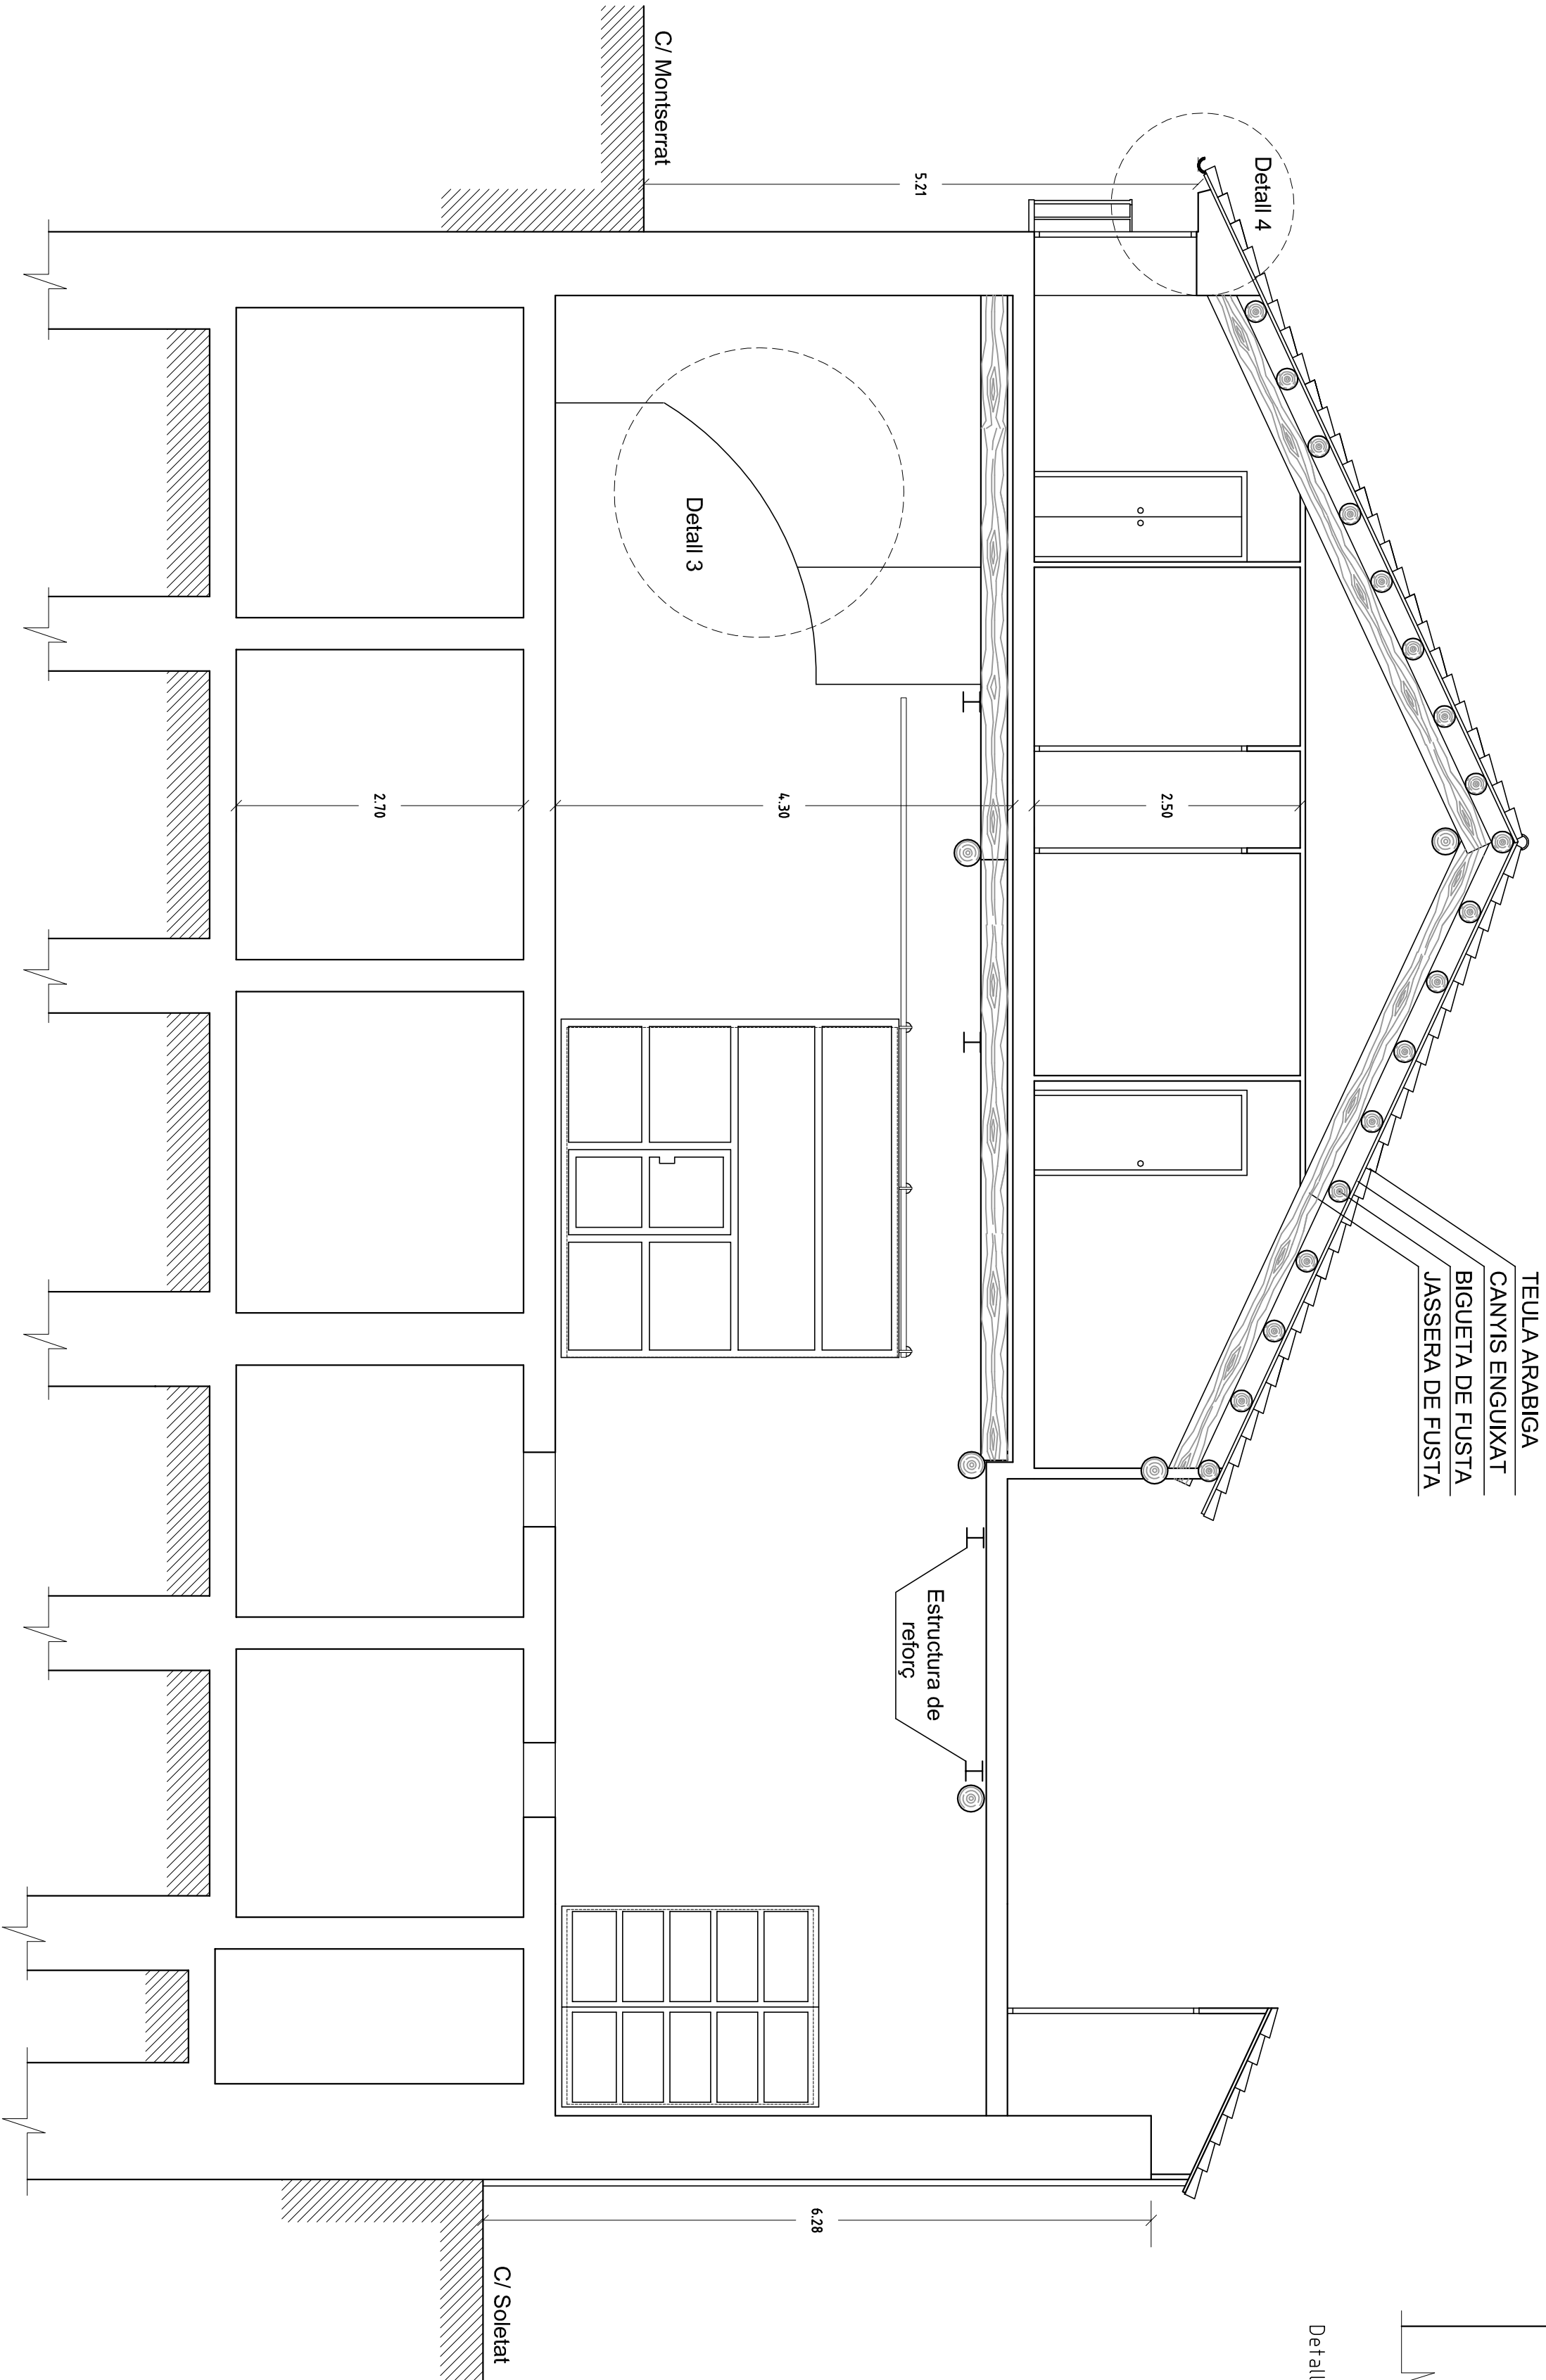

SECCIÓ A-A'

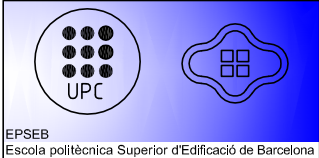

AUTORE	SITUACIÓ	PLANO	ESCALA
Dídac Ayuda Aguiló	C. Canvis, 17 BOT 43785	ESTAT ACTUAL SECCIÓ A-A' I DETALLS	4 1/50