




FAÇANA NORD

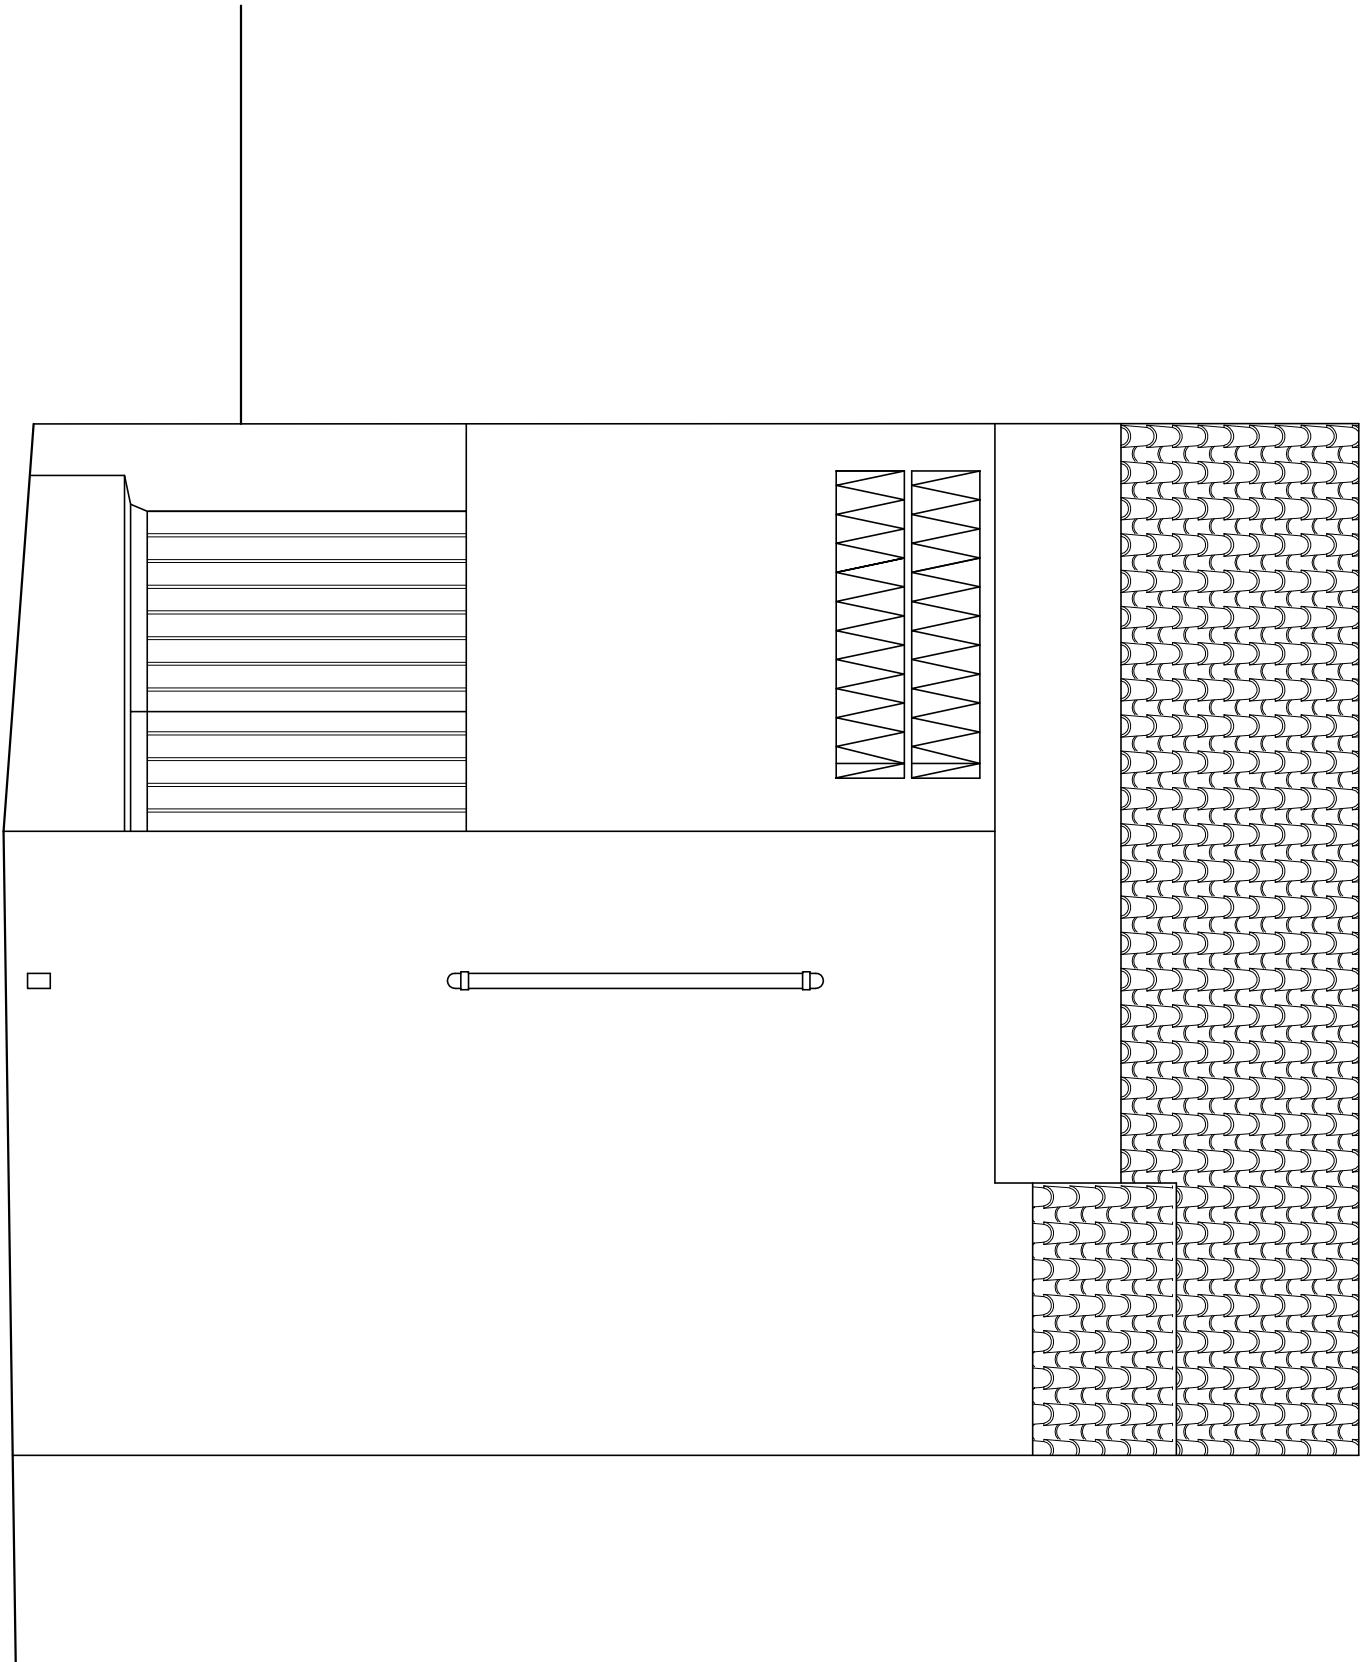

FAÇANA SUD

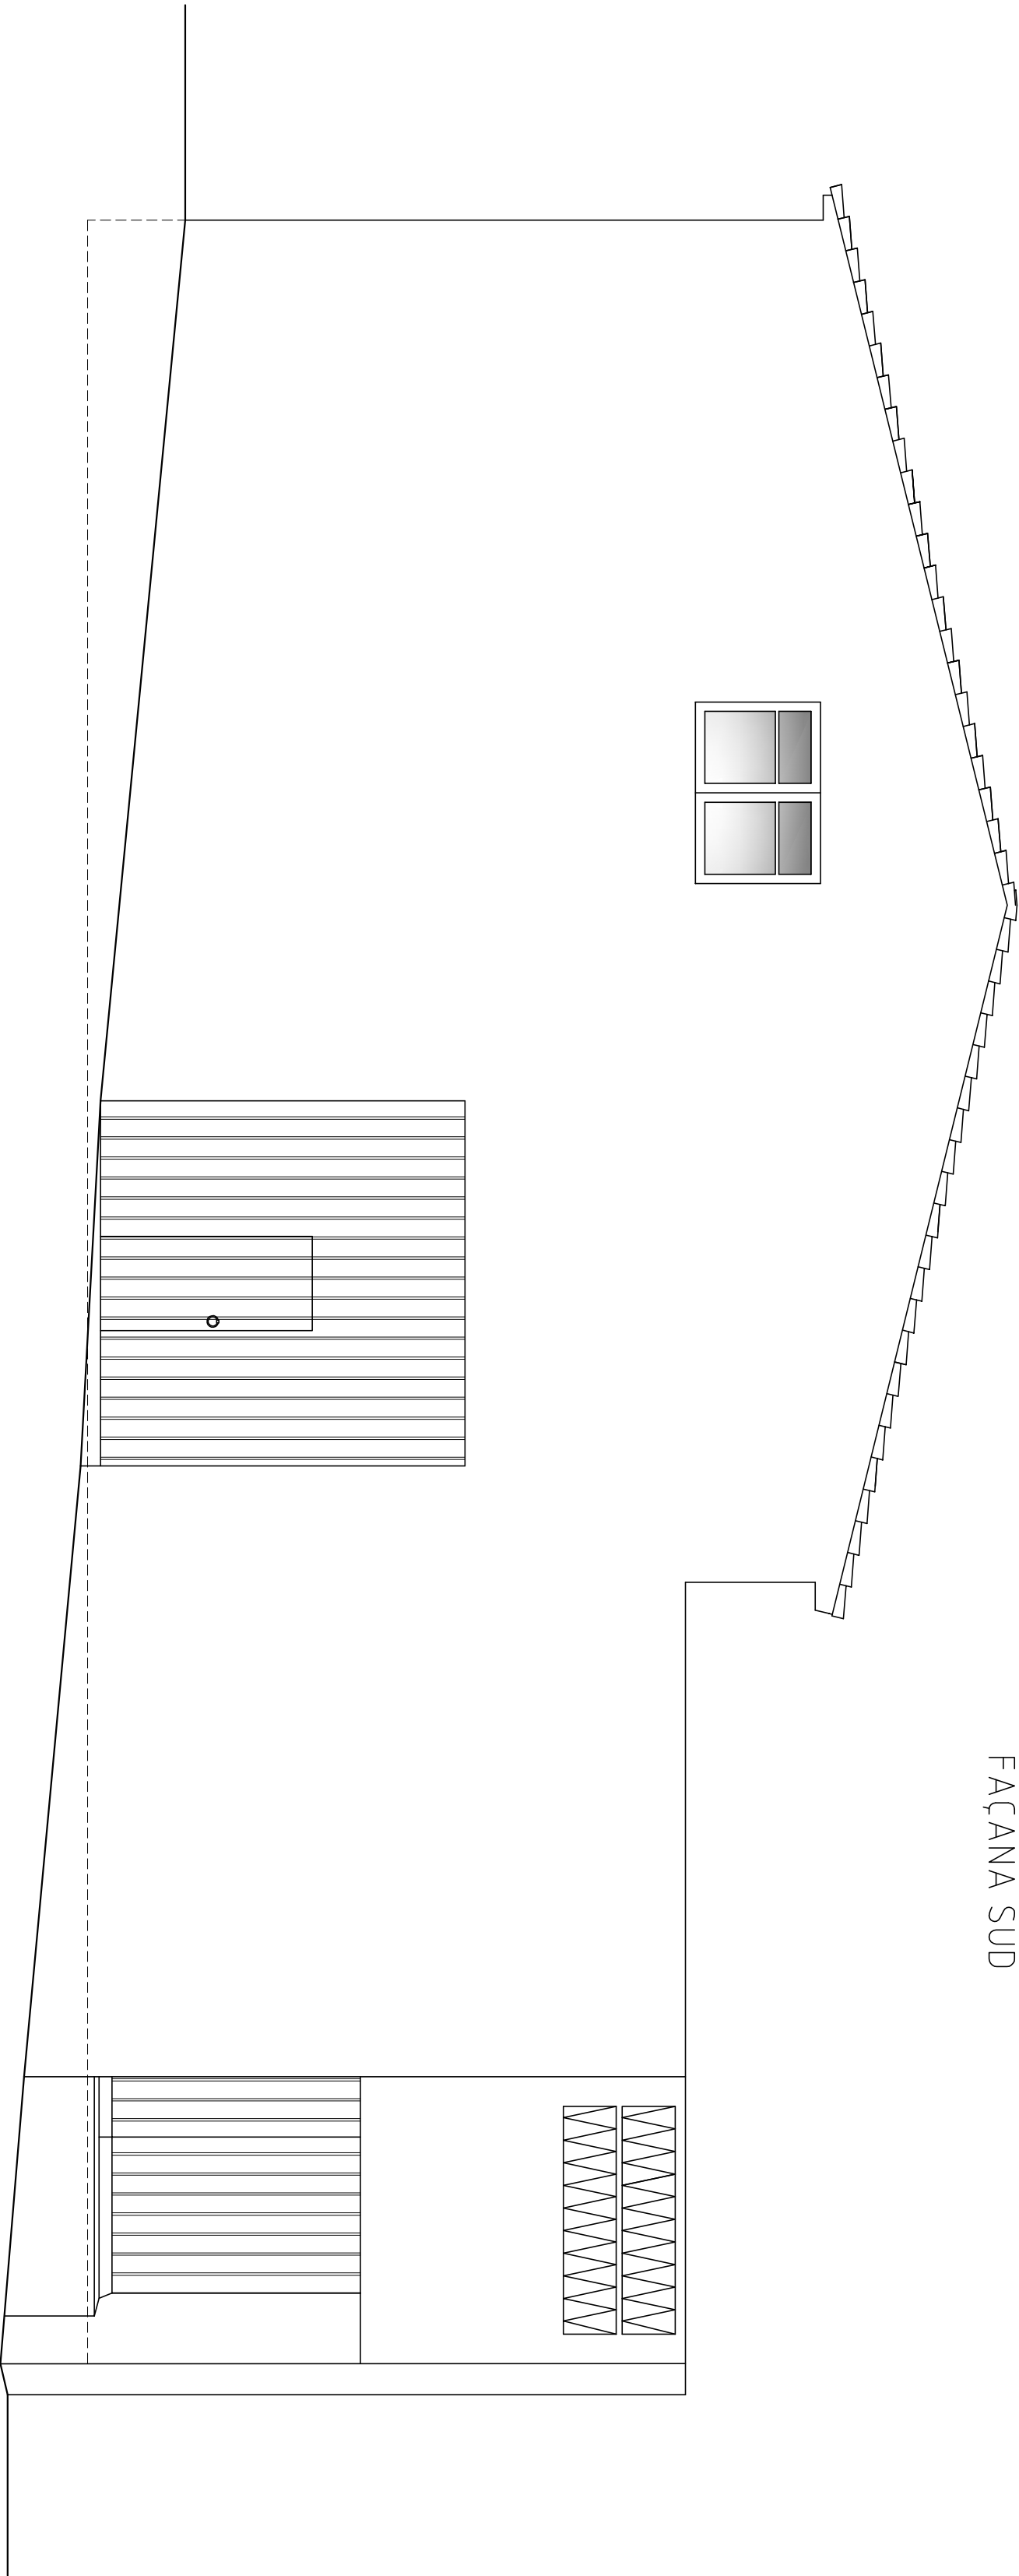

FAÇANA OEST

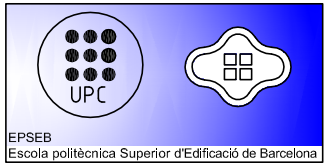

ALUMNE	SITUACIÓ	PLANOL	PLANOL N°	ESCALA
Didac Ayuda Aguiló	C. Canvis, 17 43785	ESTAT ACTUAL FAÇANES	5	1/50