

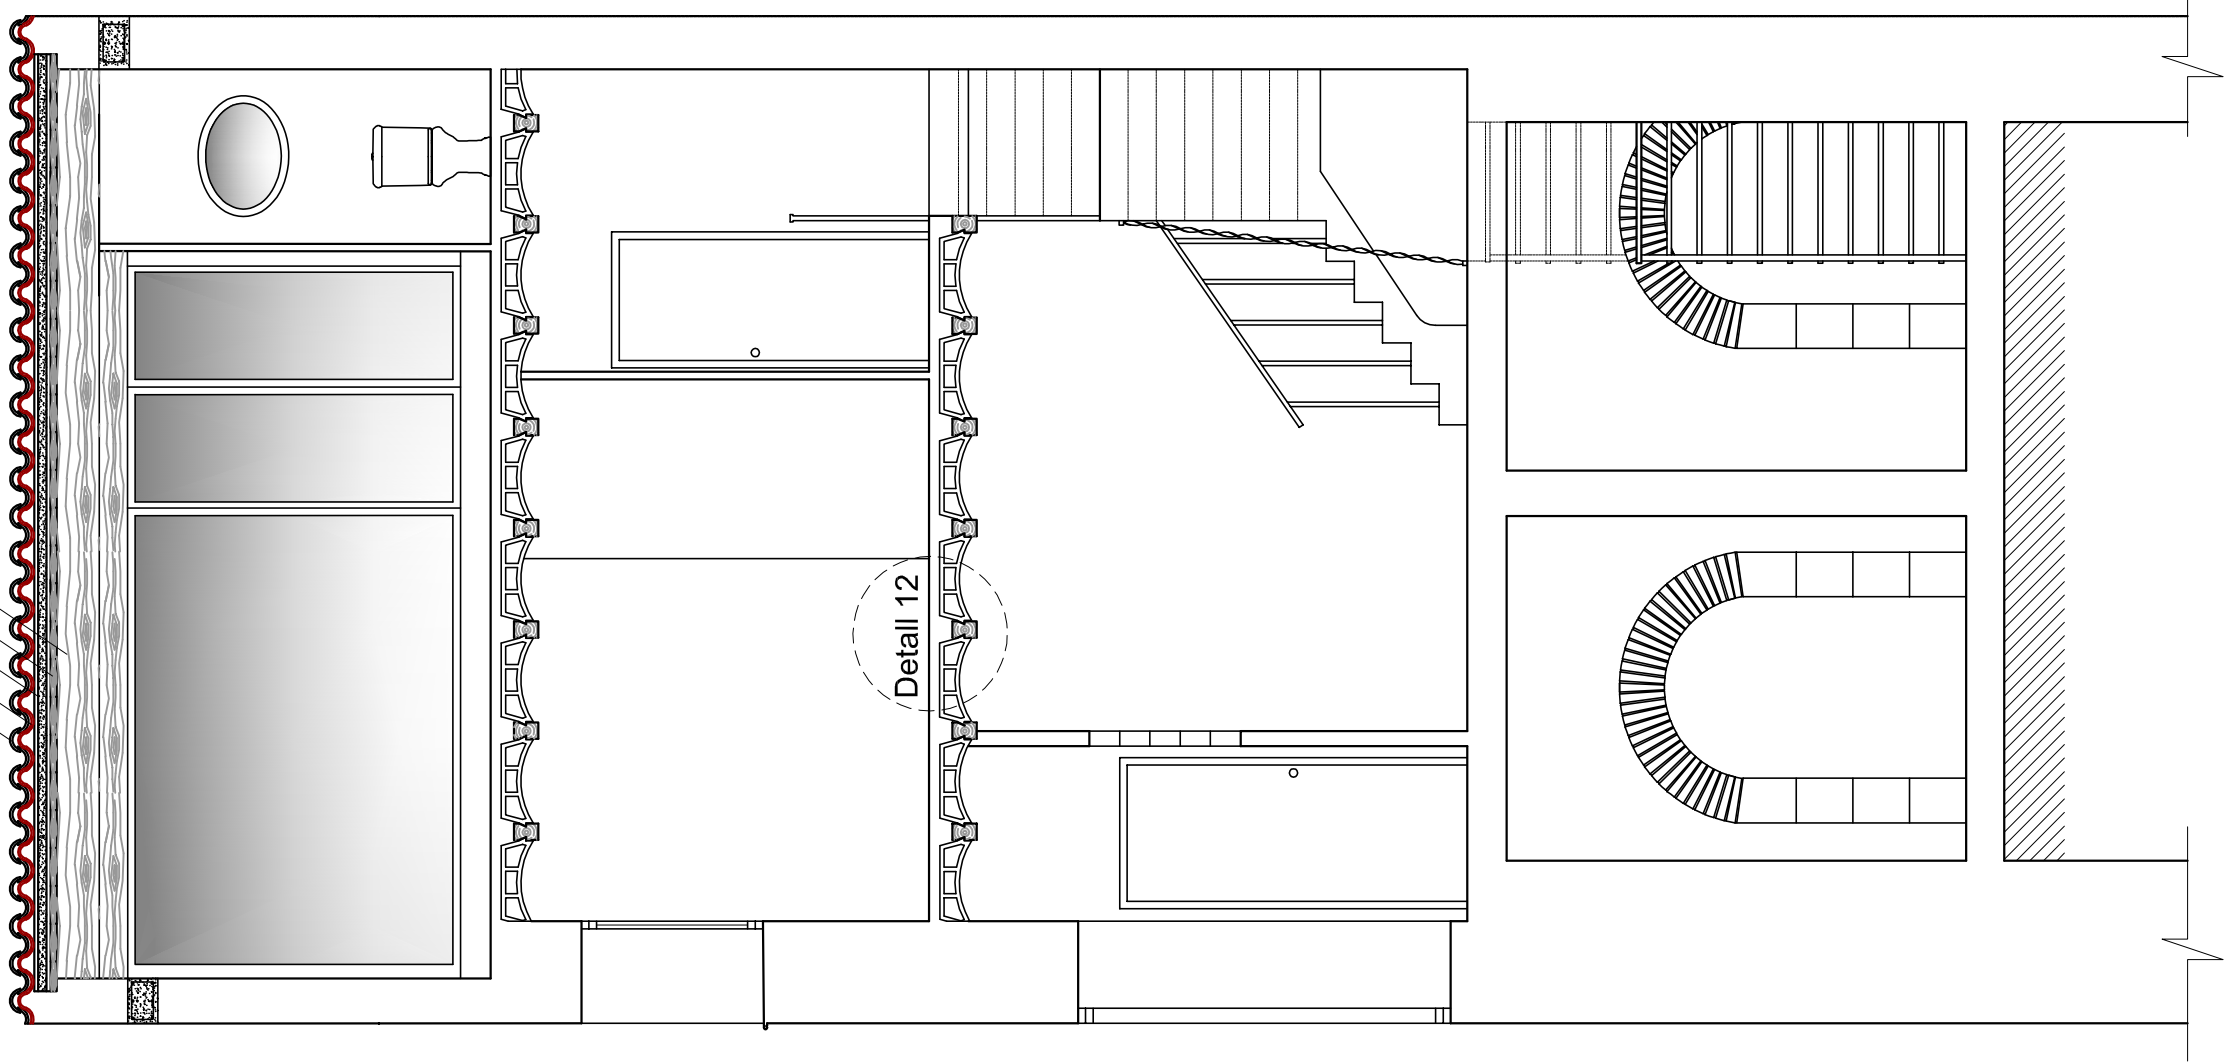


TEULA ARABIGA
PLANXA ONDULINE BAIX TEULA
AILLAMENT TERMIC 4cm (poliestiré extruït)
TAULETA DE FUSTA
BIGUETA DE FUSTA 12x20cm

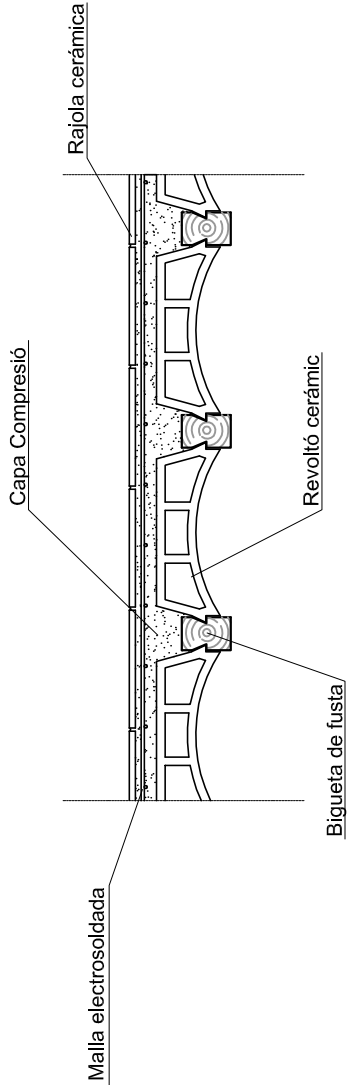


SECCIÓ B-B'

Càrcol. 30 x 25 4 Ø 12
e ø 6/18

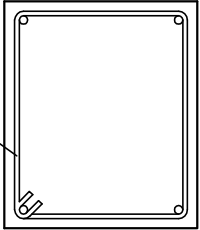

Detall12: Forjat tipus

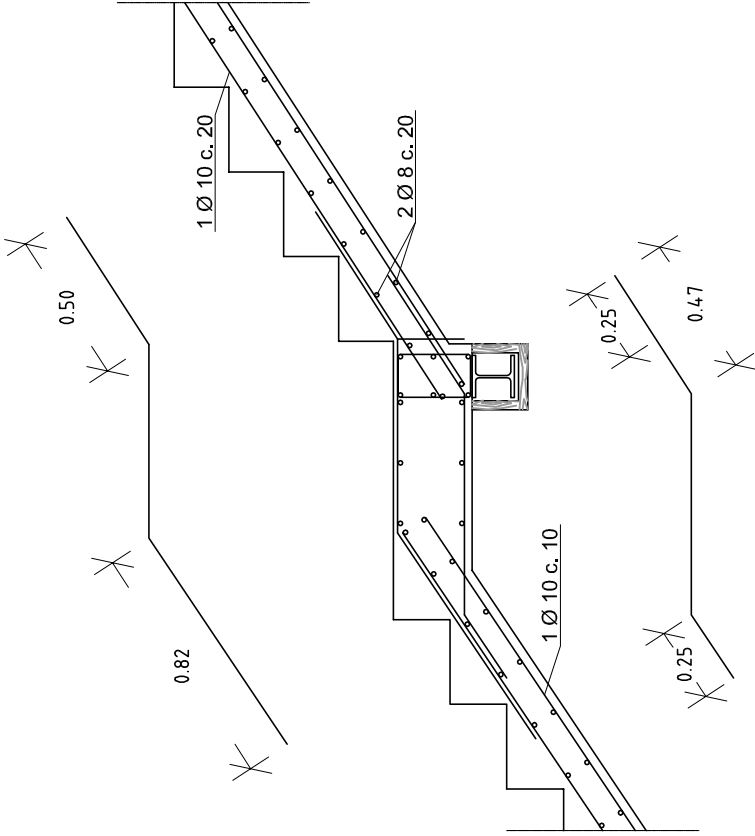

Detall13: Encontre d'escaleres
amb viga d'acer