

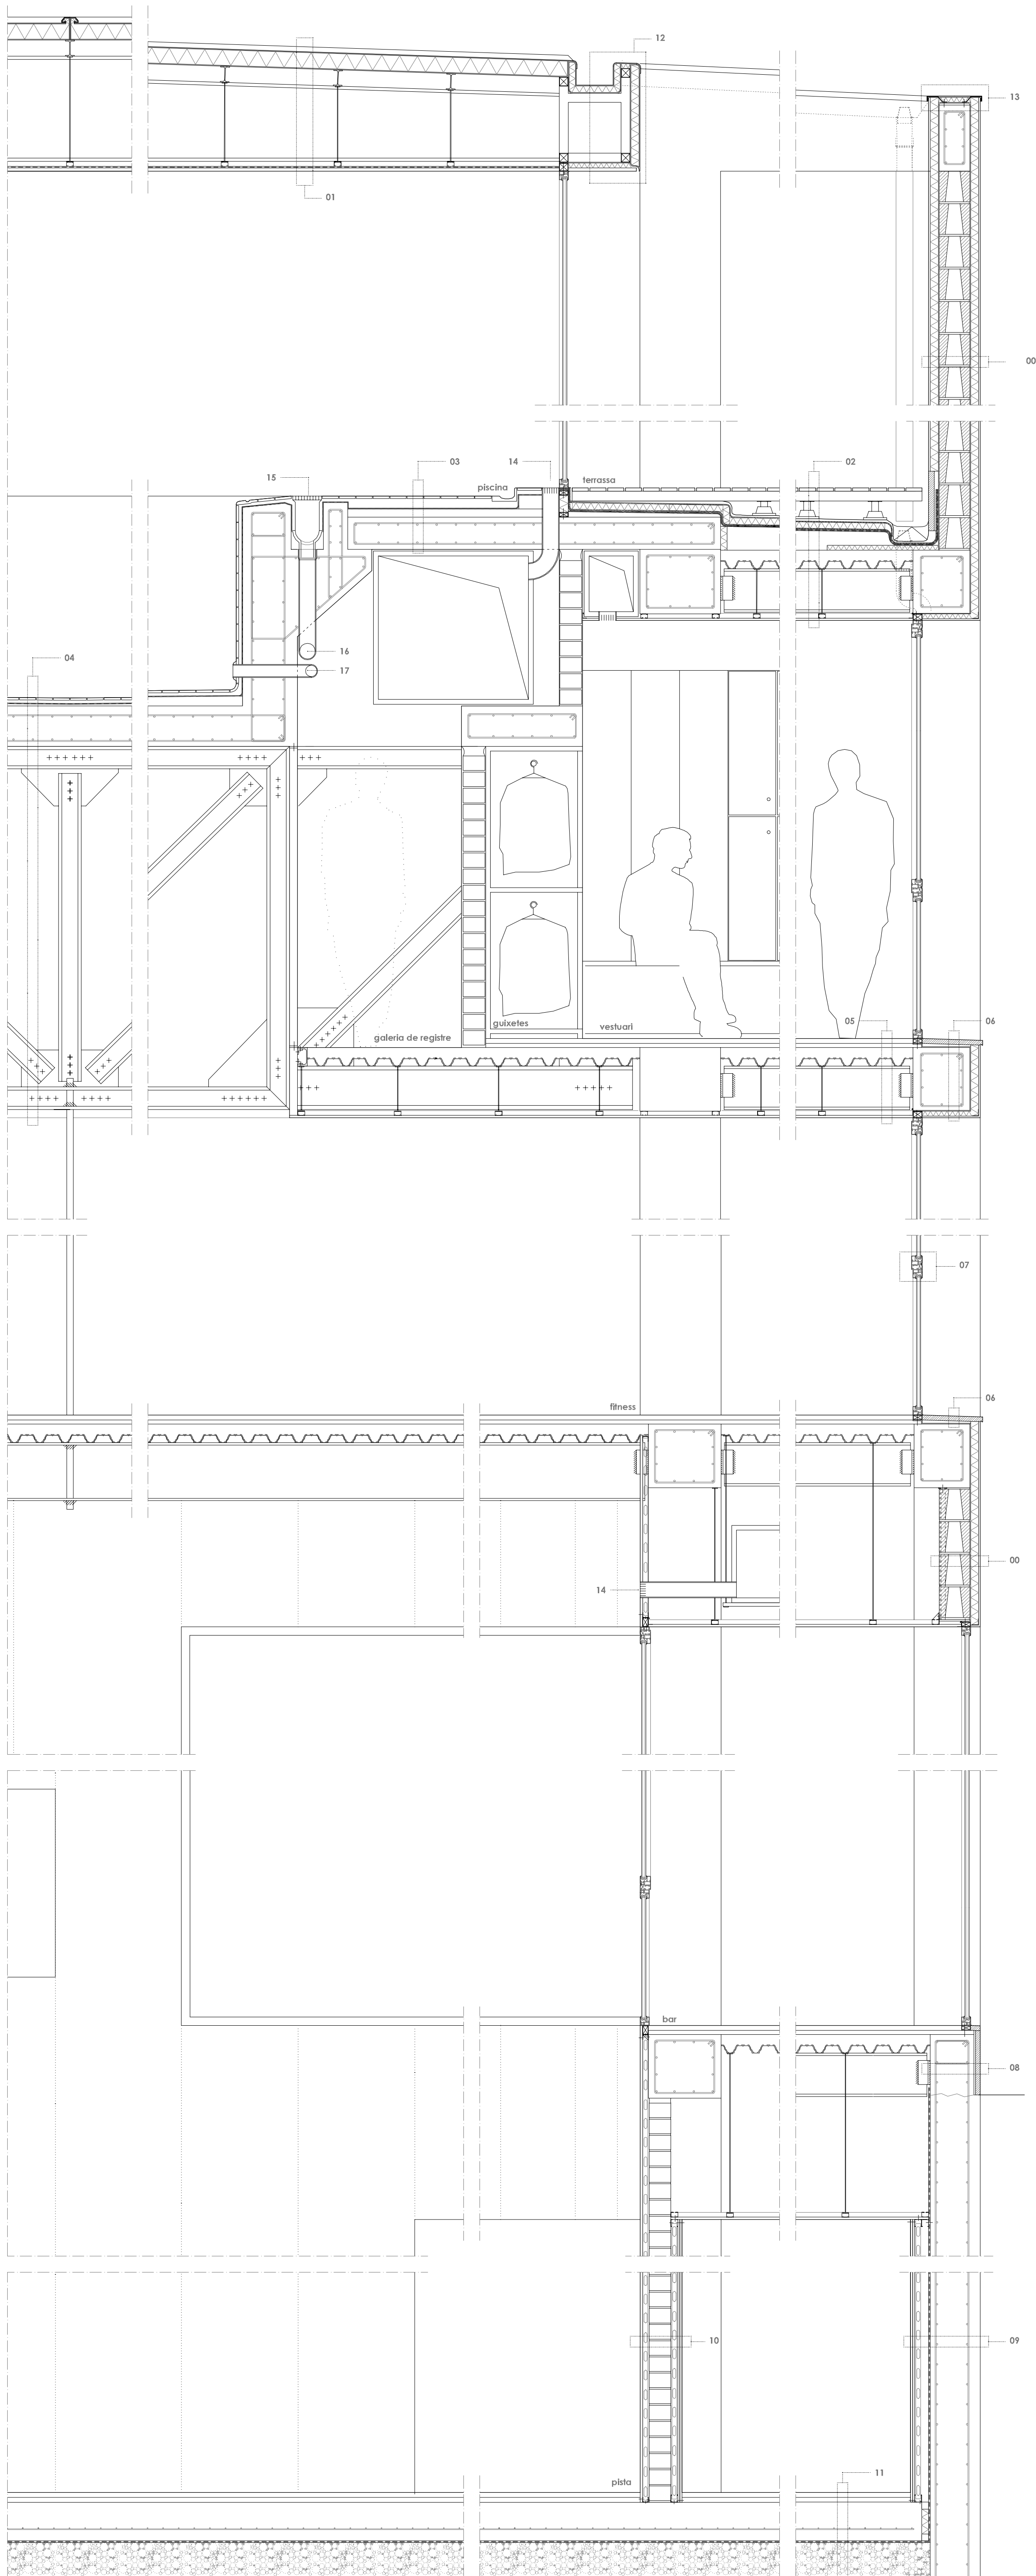


Secció A e: 1/20

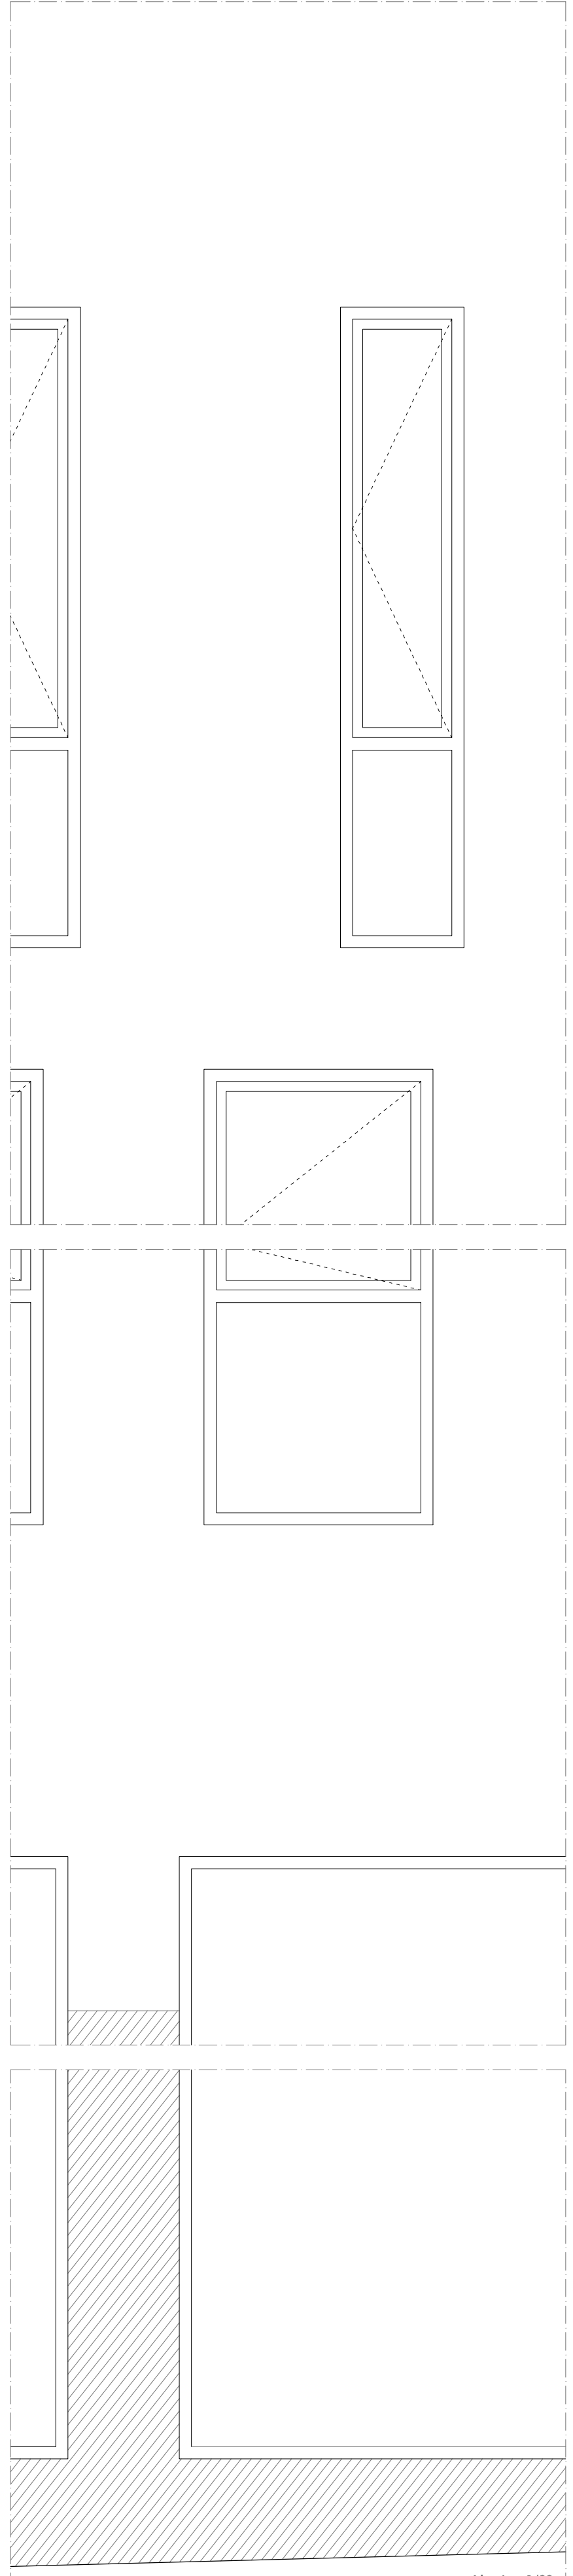

Secció B e: 1/20

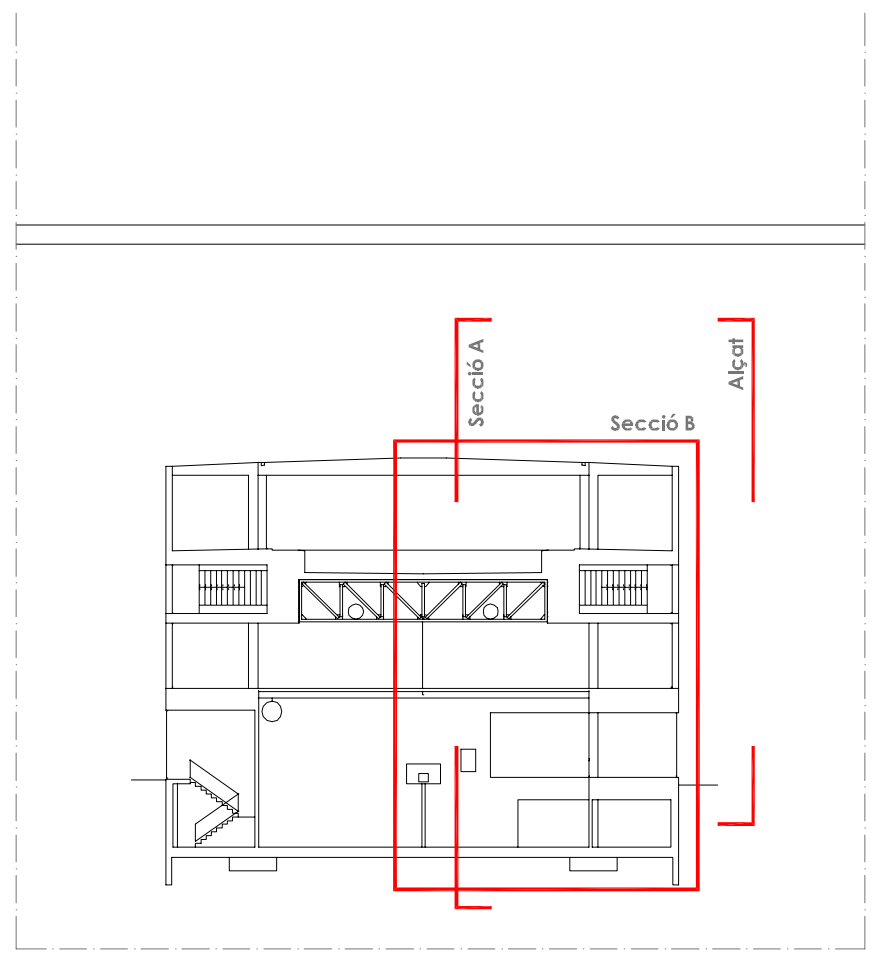

Alçat e: 1/20

- Legenda**
- 00 Arrebossat mineral 10mm sobre escuma rígida 50mm, impermeabilitzant ceresite 1mm, bloc de formigó 200x200x400mm
  - 01 Panell de coberta Sendzmit d'acer galvanitzat prelacat 120mm, carells de perfil IPE 100 d'acer, làmina de vapor i acabat de fals sostre de Prodimex 20mm
  - 02 Paviment de lloses de pl cupertitzat 20x150mm clavetes sobre rastrells de pl cupertitzat cada 400mm de 100x50mm, recolzats sobre puntals regulables Knaut, capa de morter, làmina geotèxtil, aïllant tèrmic de poliestiré extruït 50mm, làmina geotèxtil, làmina impermeabilitzant, formigó lleuger de pendents, forjat de xapa col laborant 120mm, fals sostre de Pladur hidròfug 15mm
  - 03 Paviment de gres porcelànic antilliscant 15mm sobre morter 30mm, làmina impermeable, formigó de pendents, forjat de llosa massisa omada 250mm
  - 04 Paviment de gres porcelànic antilliscant 15mm sobre morter 30mm, làmina impermeable, formigó de pendents, forjat de llosa massisa omada 300mm, encavallada de perfil UPE 140
  - 05 Paviment de gres porcelànic antilliscant 15mm sobre morter 40mm, forjat de xapa col laborant 120mm, fals sostre de Pladur hidròfug 15mm
  - 06 Remat de finestra amb gotelló de granit 300mm sobre morter 20mm, jassera perimetral de formigó armat 300x400mm, impermeabilitzant ceresite 1mm, arrebossat mineral 10mm sobre escuma rígida 50mm
  - 07 Fusteria d'alumini anoditzat local en negre de doble vidre 8mm + cambra 16mm + 6mm
  - 08 Sòcol de façana de plaques de granit 40mm, capa de morter de fixació 20mm, viga de coronació de mur pantalla de formigó armat 350mm
  - 09 Mur pantalla de formigó armat 400mm, impermeabilitzant, cambra d'aire 50mm, subestructura suport plaques Pladur, doble capa de plaques de pladur 150+150mm
  - 10 doble capa de plaques de pladur 150+150mm, subestructura suport plaques Pladur, mur de maó foradat 150mm, subestructura suport plaques Pladur, panellat de taulells de DM lacat blanc
  - 11 Paviment de linòleum 2mm sobre terrazo de baixa qualitat, capa de serra, solera de formigó armat 300mm, làmina impermeabilitzant, lli de grava 300mm
  - 12 Canolà del sistema Sendzmit d'acer galvanitzat prelacat 50mm, subestructura de tubulars d'acer calvanitzat col·locada entre jasseres, acabat de façana de panells Sendzmit amb aïllant tèrmic incorporat 50mm
  - 13 Remat de façana de xapa d'acer galvanitzat prelacat, preslles d'acer galvanitzat, aïllant tèrmic 30mm, impermeabilitzant ceresite 1mm, cercal de coronació del mur de bloc de formigó
  - 14 Reseta d'impulsió clima
  - 15 Reseta de PVC i vara de piscina tipus finlandia
  - 16 Retorn depuració
  - 17 Impulsió d'aigua