

cota +69,34  
cota coronació

cota +64,97  
instal·lacions

cota +61,45  
última planta  
d'habitacions suites

cota +57,93  
primera planta  
d'habitacions suites

cota +16,25  
segona planta  
d'habitacions tipus

cota +22,73  
primera planta  
d'habitacions tipus

cota +19,03  
coberta piscina  
i instal·lacions



cota +17,72  
coberta gimnàs

cota +13,68  
gimnàs i piscina

cota +9,84  
salles dotacionals  
(i instal·lacions gimnàs)

cota +7,24  
restauració

cota 0 de referència  
hall access i logística  
CONNEIXO HOTEL I ESTACIÓ

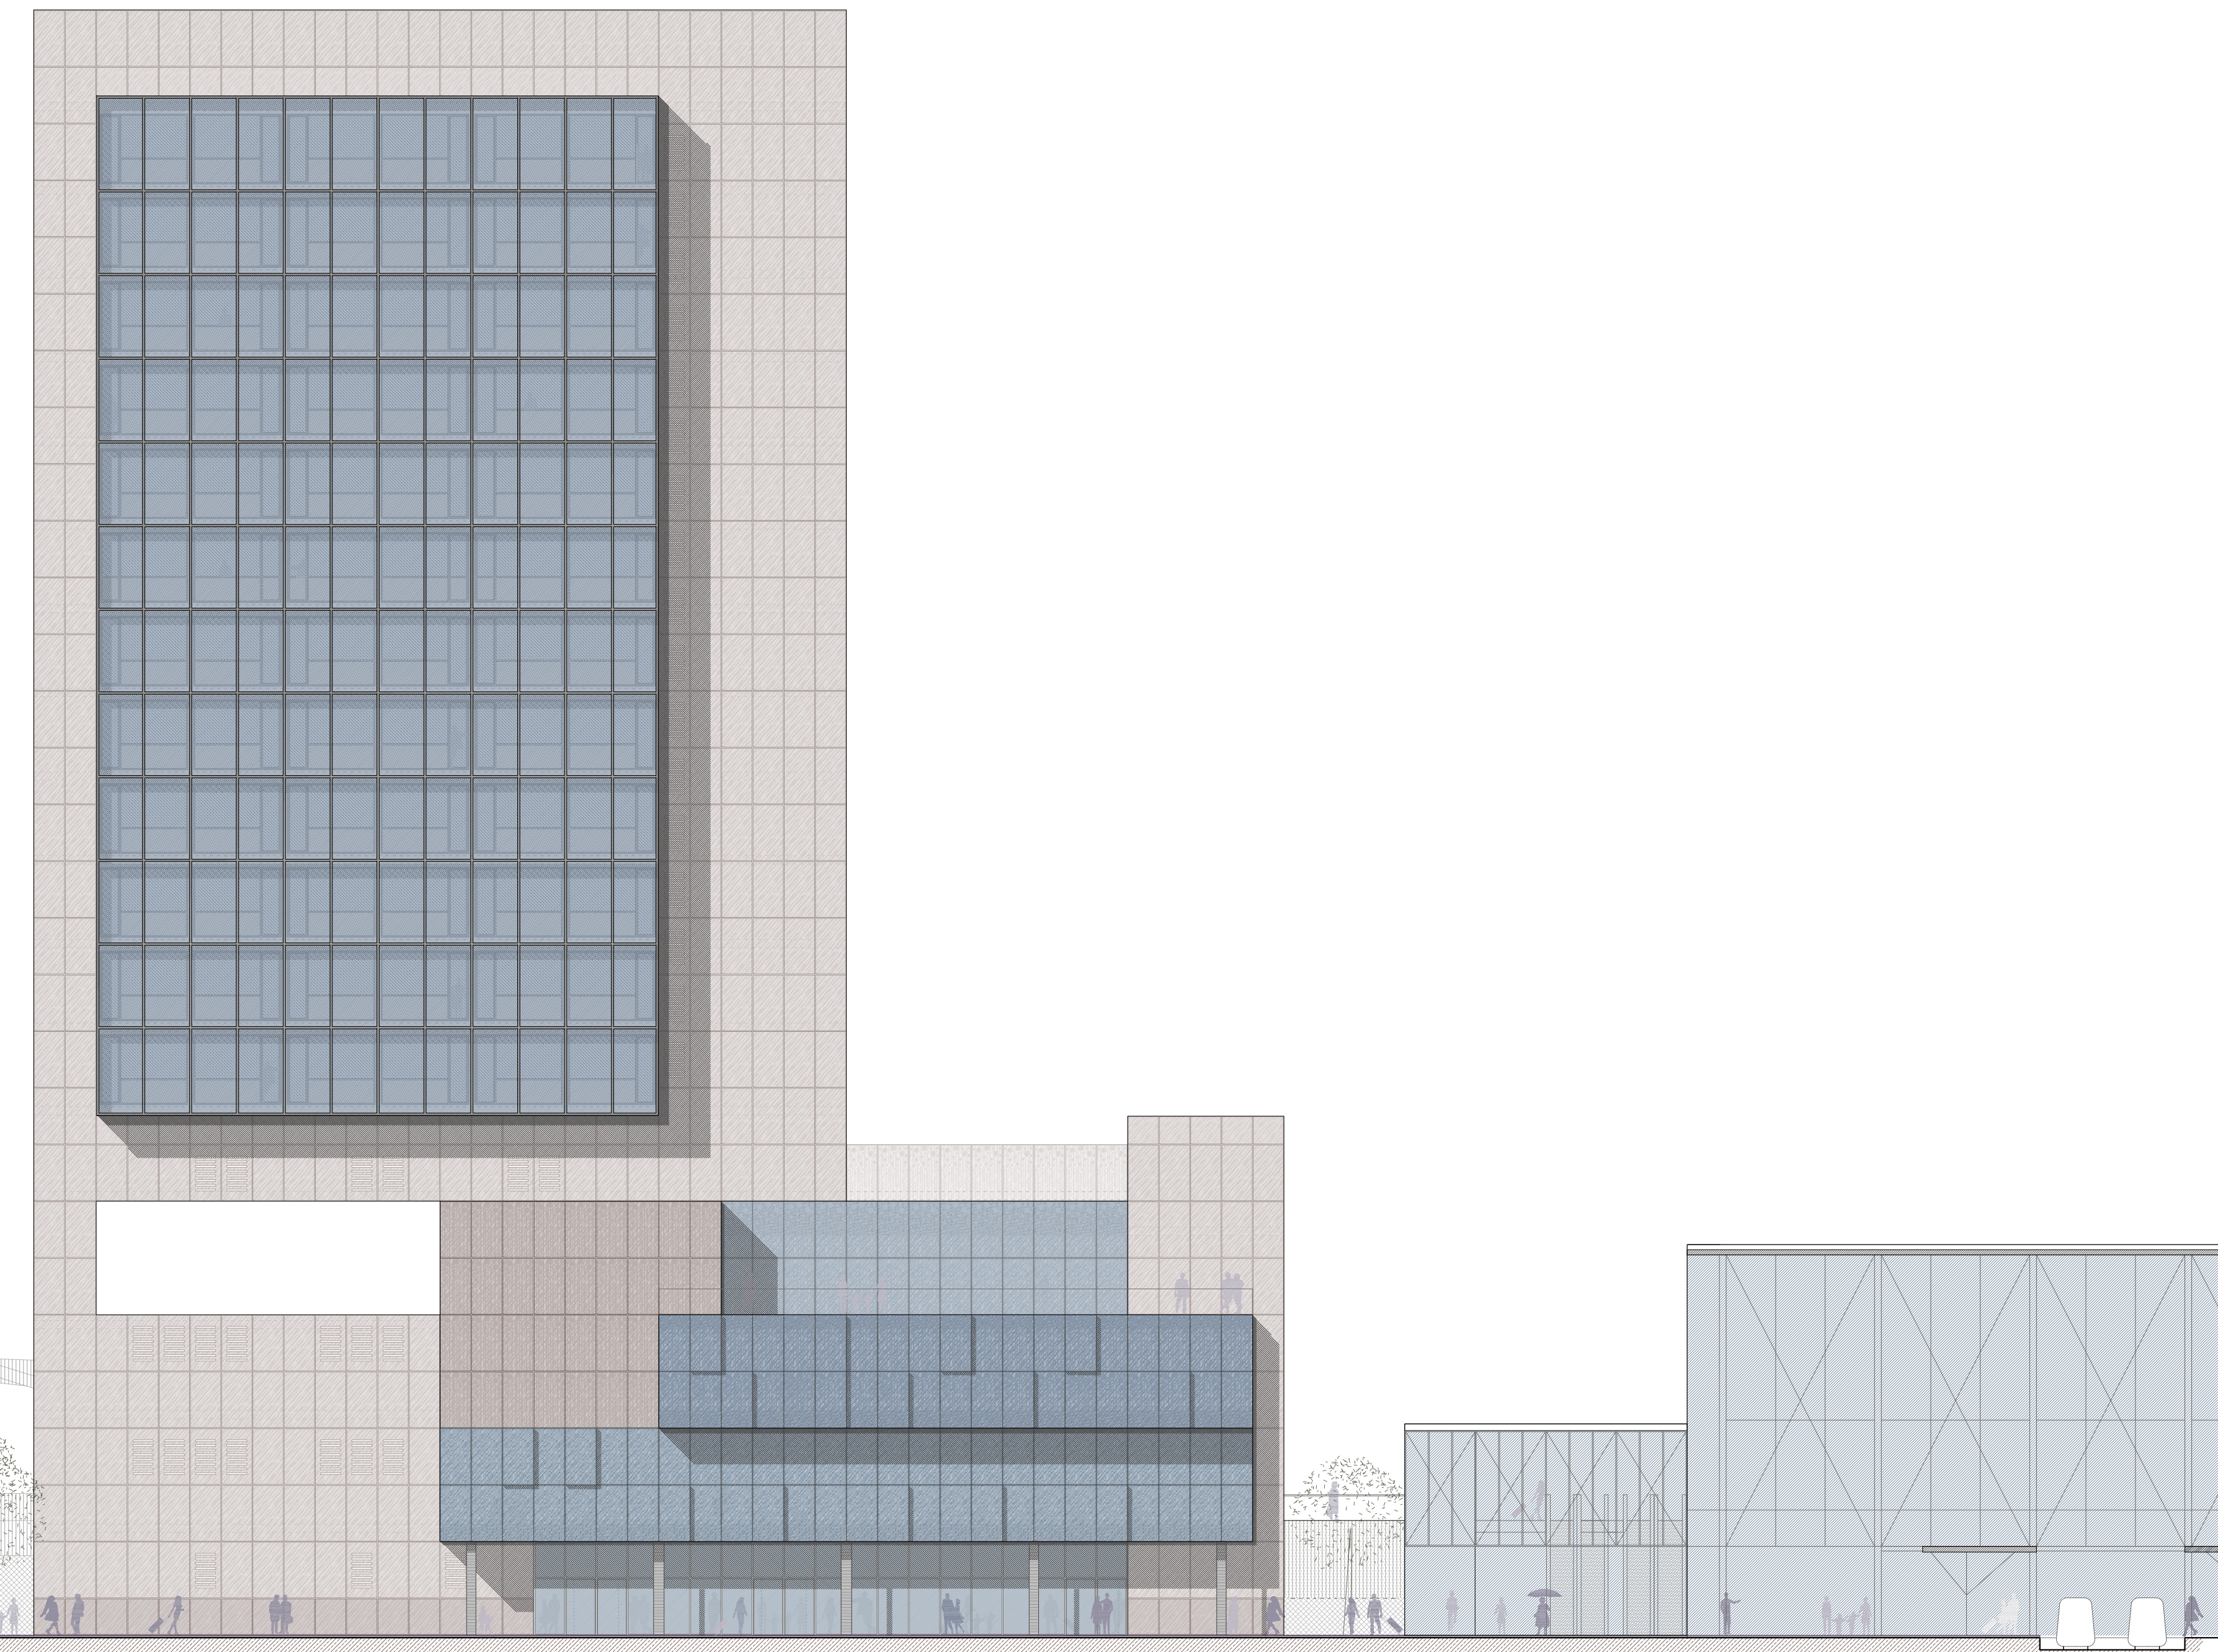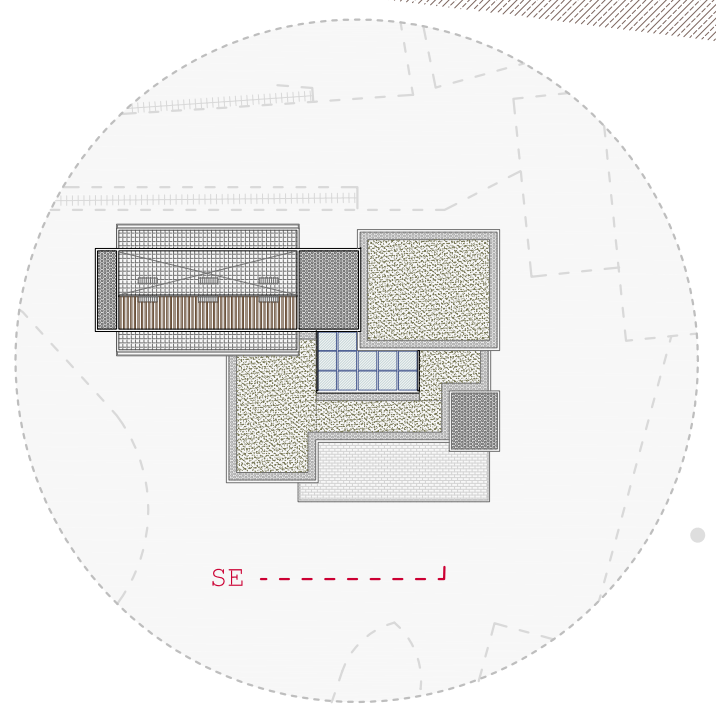

cota +69,34  
cota coronació

cota +64,97  
instal·lacions

cota +61,45  
última planta  
d'habitacions suites

cota +57,93  
primera planta  
d'habitacions suites

cota +16,25  
segona planta  
d'habitacions tipus

cota +22,73  
primera planta  
d'habitacions tipus

cota +19,03  
coberta piscina  
i instal·lacions

cota +17,72  
coberta gimnàs

cota +13,68  
gimnàs i piscina

cota +9,84  
salles dotacionals  
(i instal·lacions gimnàs)

cota +7,24  
restauració

cota 0 de referència  
hall access i logística  
CONNEIXO HOTEL I ESTACIÓ

