




Planta d'habitacions tipus

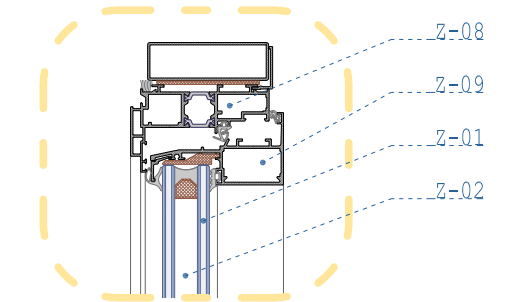


Planta d'habitacions suites

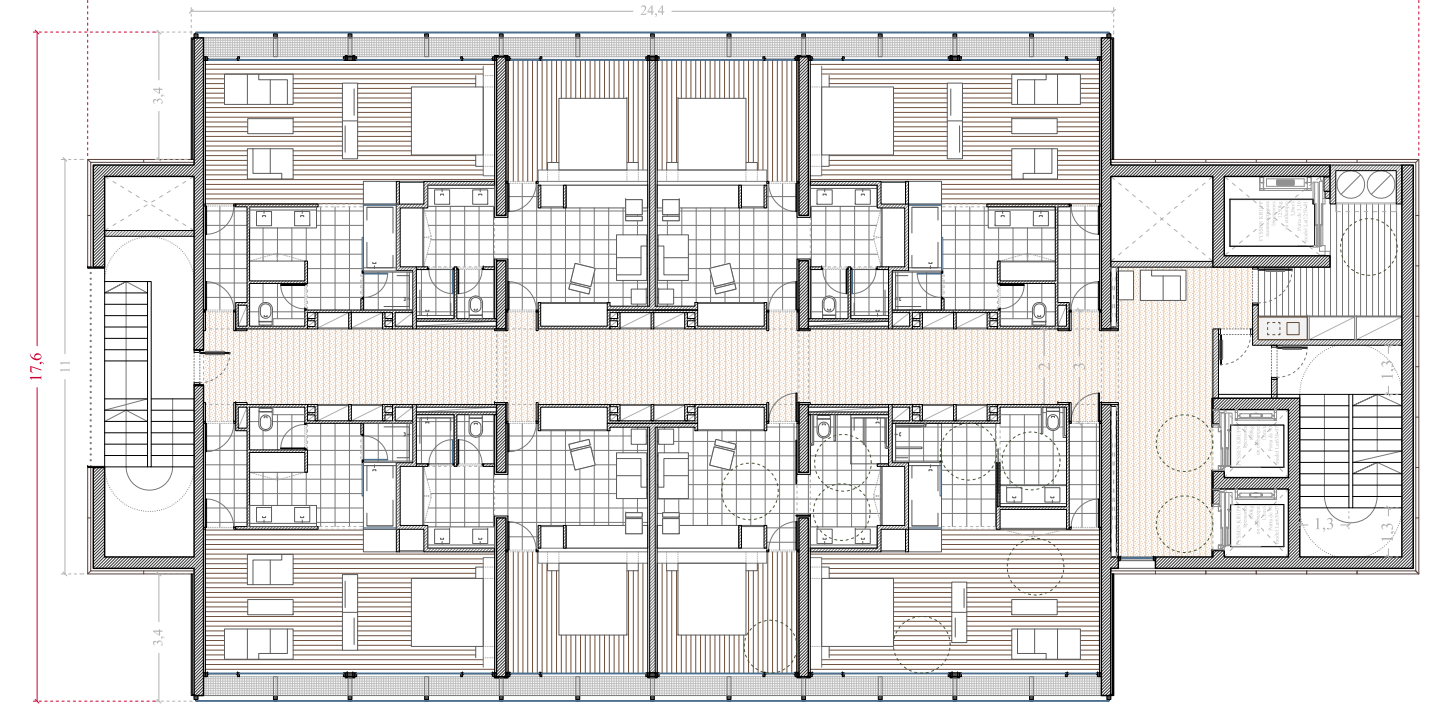


secció vertical, part practicable

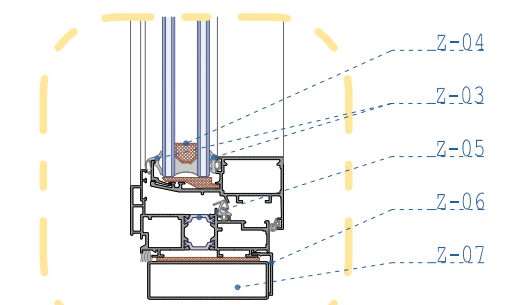


secció vertical, part fixe

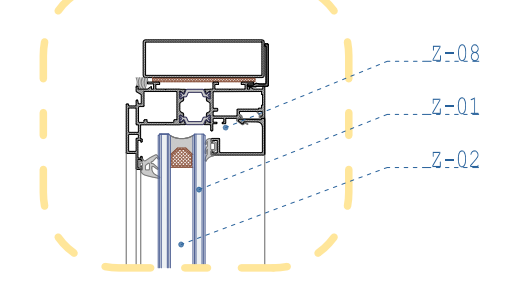

secció vertical, part fixe

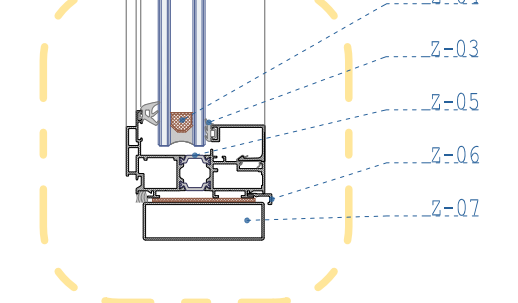


secció vertical, part fixe

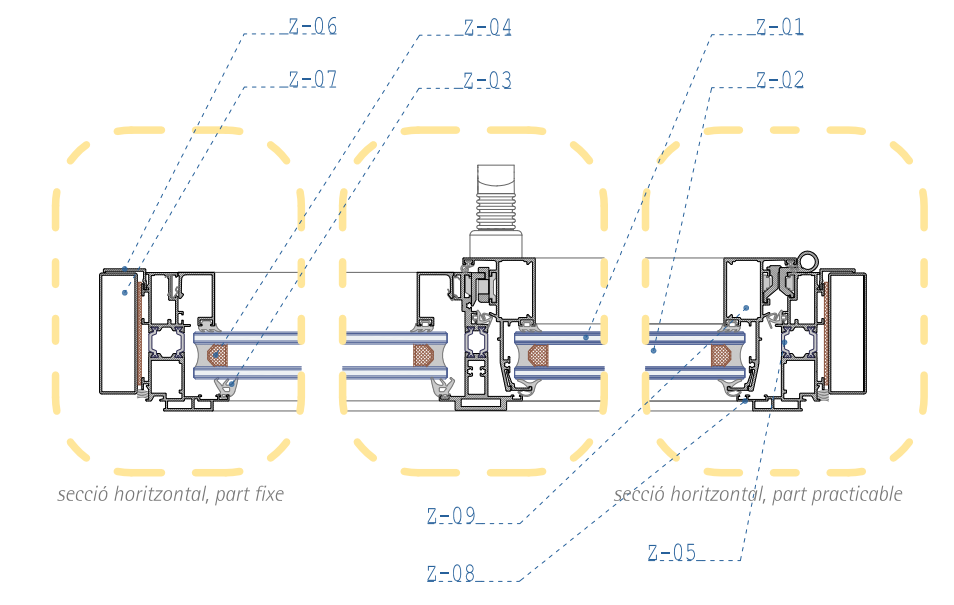

secció horitzontal, part fixe

secció horitzontal, part practicable

Les fusteries, detalls e: 1/5

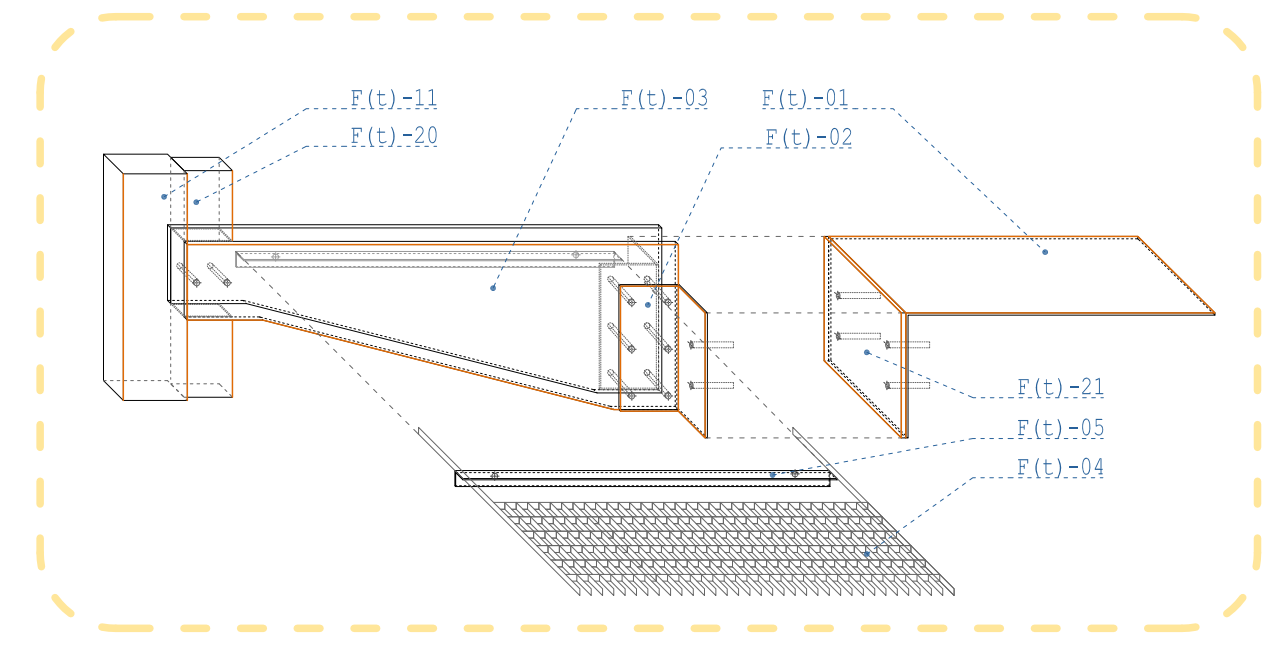

La doble pell, peça de subjecció, detall e: 1/10

