

LADO SUR (V1)



El lado sur del solar, es el único con acceso al solar desde el C/Gelida. Tiene un desnivel de 2.60 metros entre los extremos. El programa obliga a crear una entrada rodada al archivo, la cual se dispone junto a la escuela. Tal como se inserta el edificio, genera un espacio público transitorio entre el interior del edificio y la calle. Una plaza que recoge la gente que baja de la calle, y resuelve parte de las deficiencias de la calle donde se encuentran todos estos equipamiento, cerrados y dando la espalda a esta calle.

LADO ESTE (V2)

El lado este del solar colinda con la escuela infantil Mossèn Jacint Verdaguer, de reciente construcción, y de tres plantas de altura. Se ha de cumplir con una separación mínima de 5 metros del solar. Se ha considerado este lado clave para su alineación de una barra del edificio, de esta manera se abre el edificio hacia el otro lado con más amplitud de espacio.




LADO OESTE (V3)

El lado oeste colinda con un parking de propiedad municipal. Hay una diferencia de cota de 1 metro en el extremo a la calle y de 4 metros en el fondo del solar. Este parking da servicio a un supermercado cercano. Dadas las circunstancias, se decide colocar en este lado un filtro vegetal que limite las vistas, y sea a su vez un protector solar natural del edificio. La forma del edificio podría quedar integrada si un día se soterra el parking, y su superficie pasa a ser plaza pública peatonal. Lo cual sería lo ideal.



LADO NORTE (V4)

El lado norte del solar colinda con una calle privada de acceso a los apartamientos del bloque trasero. Como se aprecia en la fotografía, ésta calle tiene una ligera pendiente descendiente. Así como en el lado oeste se crea un filtro vegetal para delimitar mejor el espacio exterior.

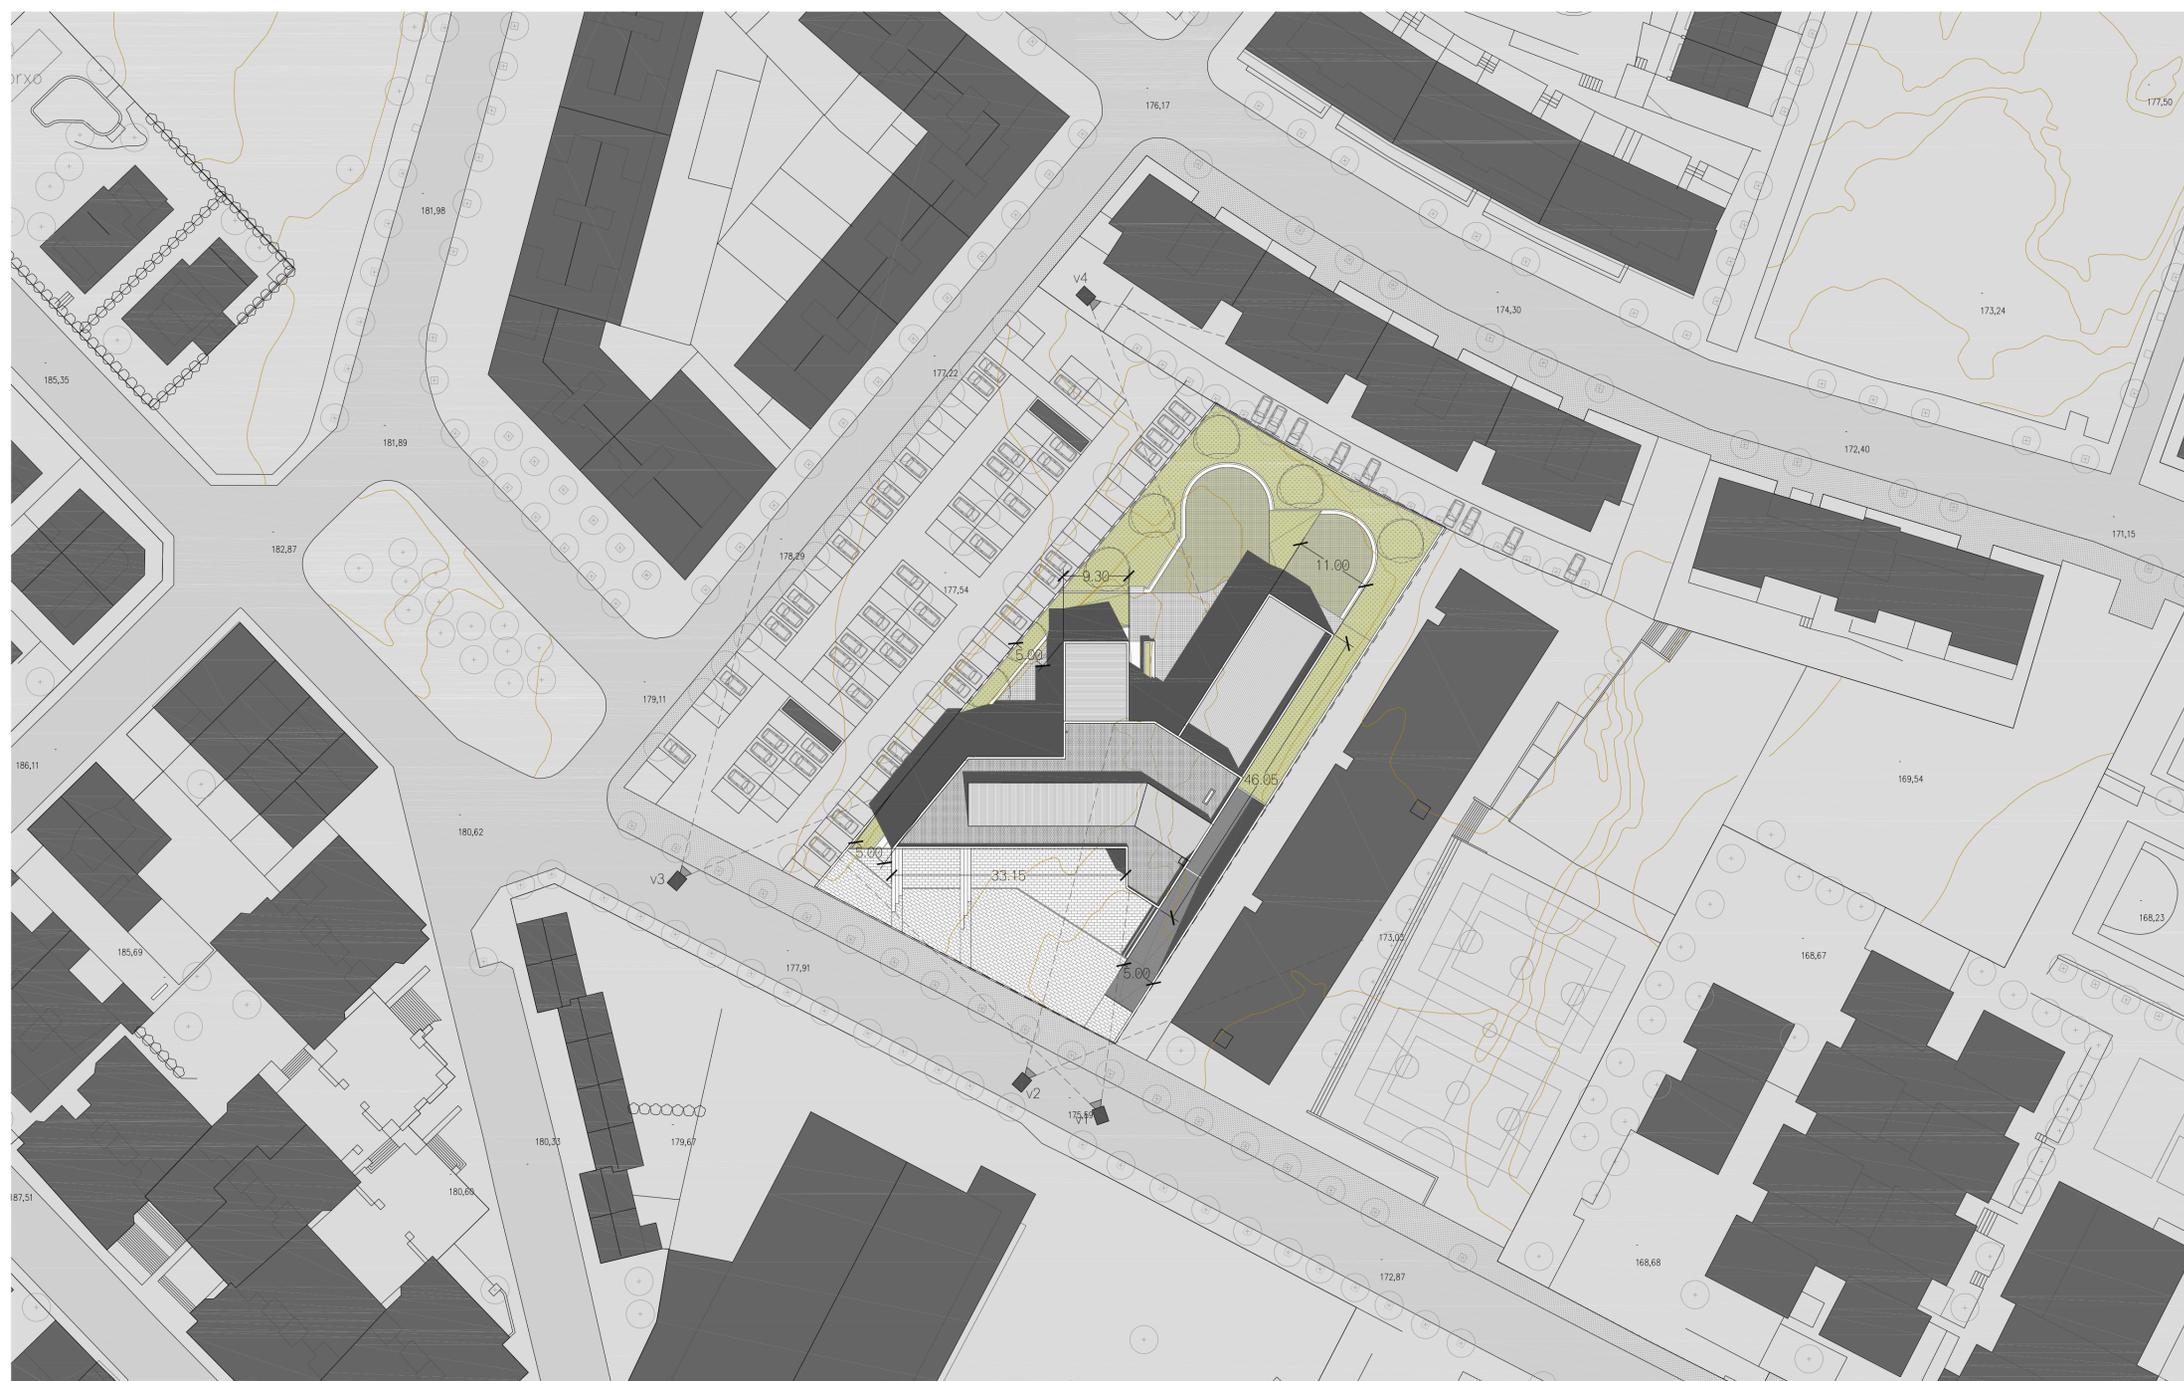

Vista desde C/Gleida

Análisis del entorno

Emplazamiento



Tras visitar el solar por primera vez, uno percibe ciertos problemas en cuanto al urbanismo de la zona, especialmente de los equipamientos. Aceptando el parking en superficie como vecino, el principal problema que se detecta, es que la calle de acceso (Gélida) carece de mucha vida peatonal, el resto de equipamientos de la zona están dando la espalda a la calle, sin abrir accesos hacia ella.

Desde éste rápido análisis se sugiere un replanteamiento de las zonas de entrada a dichos equipamiento por tal de mejorar la calidad de la calle y de ésta manera dotar de más vida al entorno de la biblioteca.

El resto de equipamiento son en su mayoría deportiva o docentes, su uso es limitado en cuanto a franjas horarias al cabo del día e incluso a solo los fin de semana del campo de fútbol. Por ello, se ha considerado la posibilidad de ubicar un bar en el recinto de la biblioteca que ayudaría a dar más vida a este nuevo barrio de Sant Sadurn d'Anoia.

El solar destinado para la biblioteca y archivo municipal está situado en la zona norte de Sant Sadurn d'Anoia, junto a otros equipamientos municipales como colegios y zonas deportivas.

Posee una forma rectangular, con sus cuatro lados diferentes. Se accede por el Carrer Gelida. A la derecha colinda con el colegio público Mossèn Jacint Verdaguer de reciente construcción. A la izquierda existe un parking municipal en superficie. Al fondo hay una calle de acceso privado para el edificio de viviendas de detrás.

Se plantea el edificio en forma de X irregular, tras orientar la barra principal norte sur. El resto de las barras siguen alineaciones a los linderos del solar, siempre bajo el criterio de colonizar el espacio exterior mediante el propio edificio. Con este esquema de funcionamiento se crean varios espacios exteriores claramente diferenciados, pudiendo realizar en ellos diferentes actividades.

Se respeta en todo momento la equidistancia de 5 metros que marca la normativa de separación con los linderos. La fachada sur queda cerrada con el parking para evitar la intrusión del espacio exterior.

Los lados norte y oeste se resuelven colocando un filtro vegetal que amortigua el impacto negativo de estos dos lados. Además la diferencia de cota entre los puntos queda resuelta mediante taludes de tierra con pendiente natural y con hierba.



Vista del Carrer Gelida, ausencia de entrada de los equipamientos por la calle