



Sección transversal 3-3'

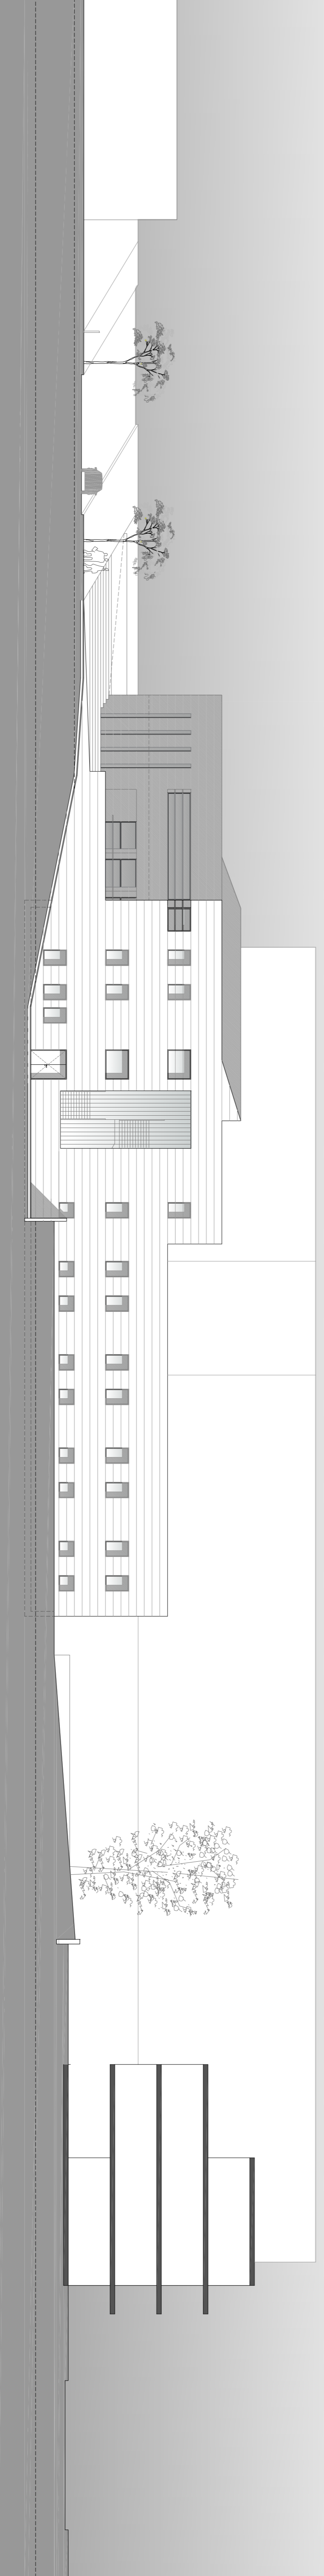

Sección longitudinal 4-4'

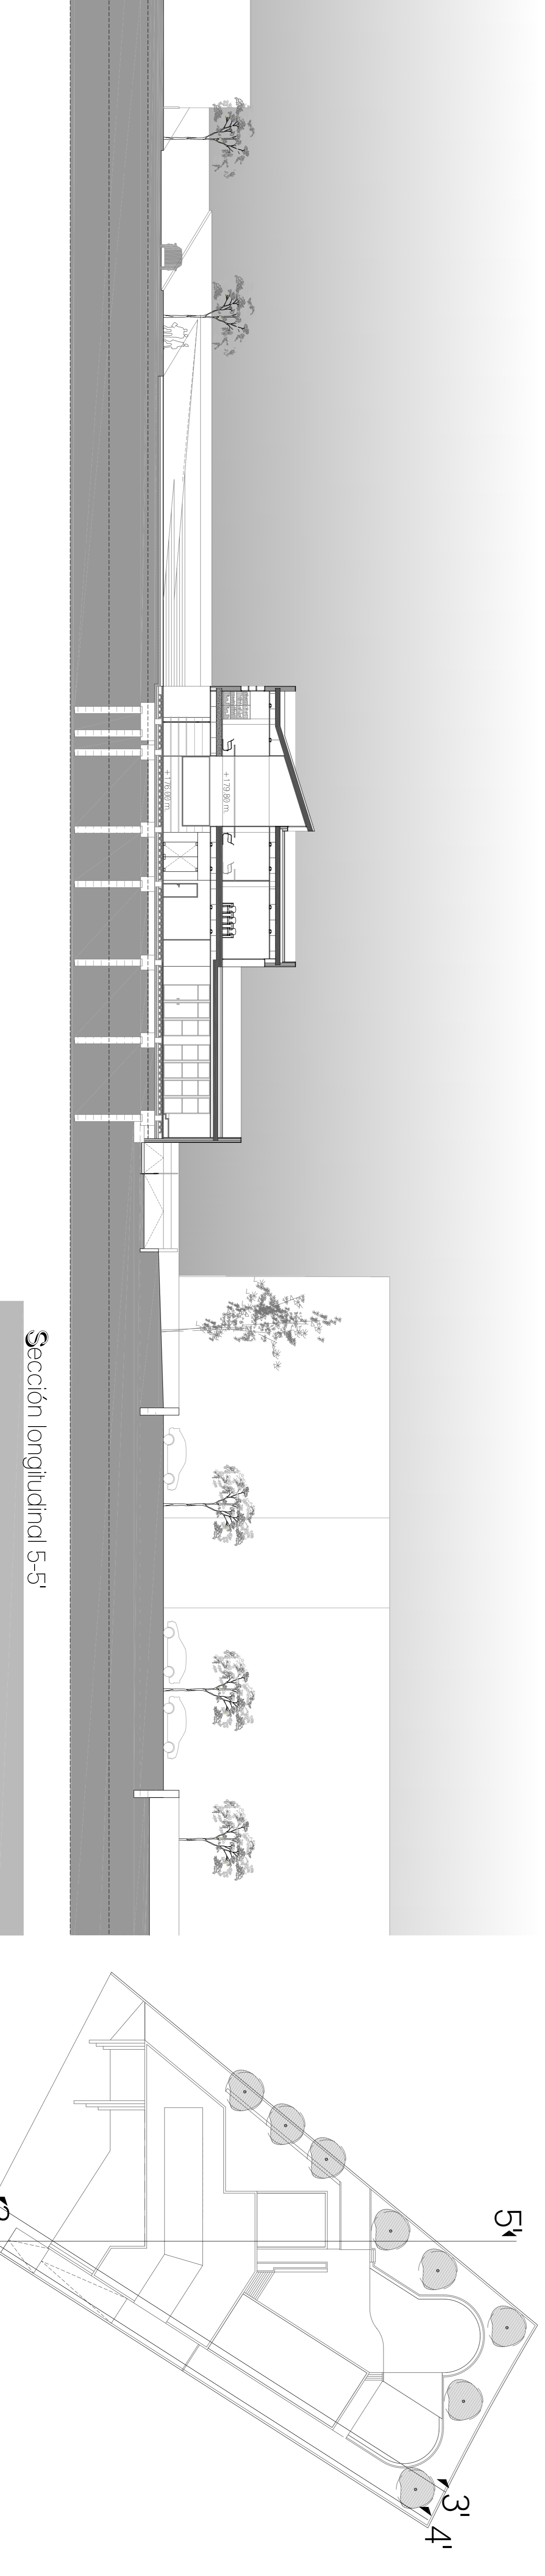

Sección longitudinal 5-5'

