


SECCIÓ 3-3. BIBLIOTECA / ARXIU



SECCIÓ 4-4. VESTIBUL / FAÇANA EST

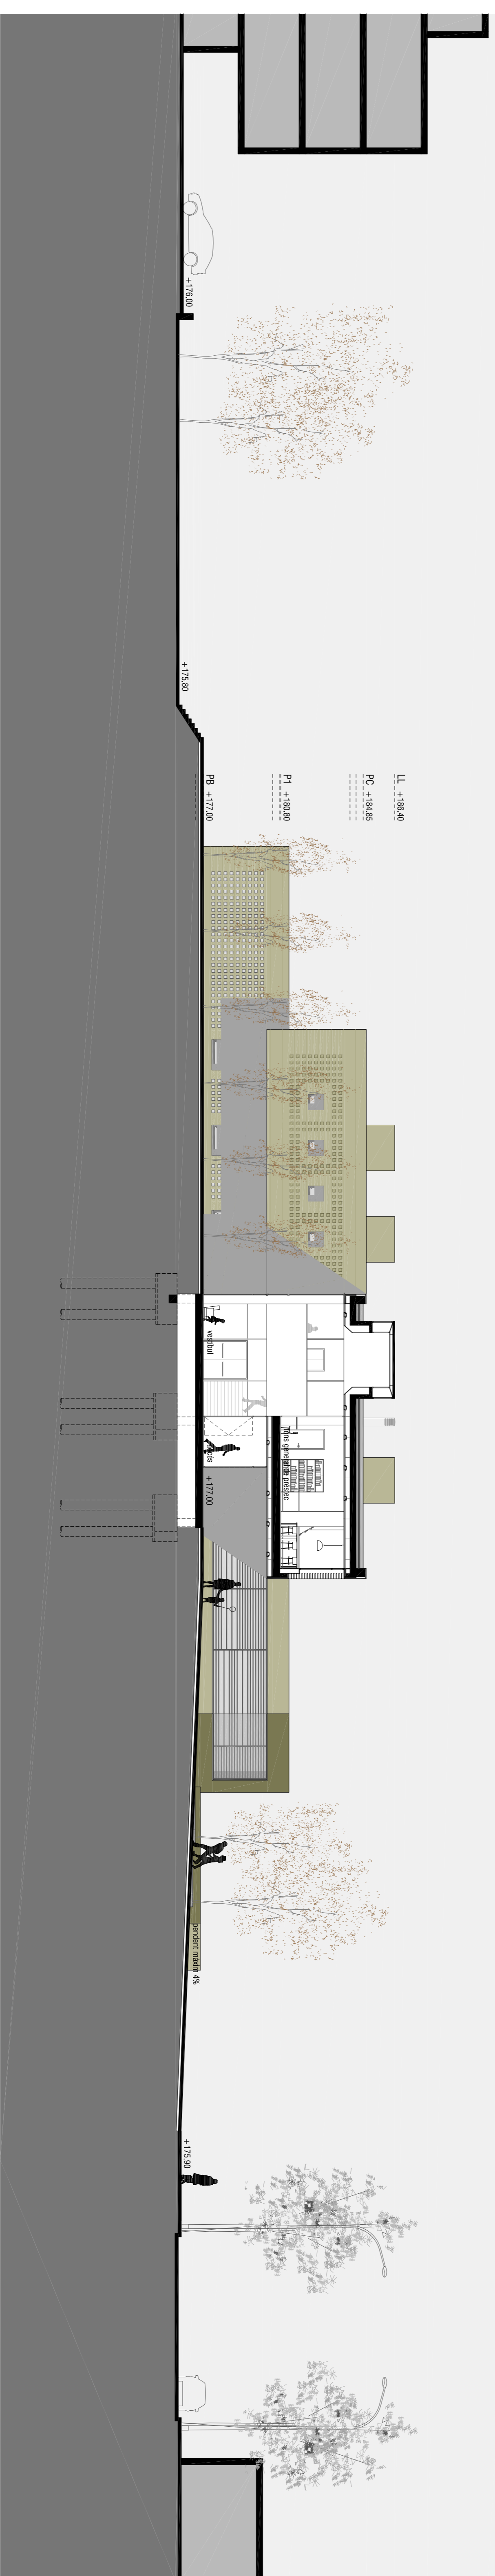

Vista de la biblioteca des del parcuing públic

	ANÀLISI / INTENCIÓ	ARQUITECTURA	CONSTRUCCIÓ	ESTRUCTURA	INSTAL·LACIONS
	SECCIÓ 3-3 I SECCIÓ 4-4				
BIBLIOTECA I ARXIU					
A SANT SADURNÍ D'ANOIA					
ETSAV, PFC. juny 2011. tribunal 04. ORIOL PIQUET BULLÓ					
08					