


Sostre primera planta

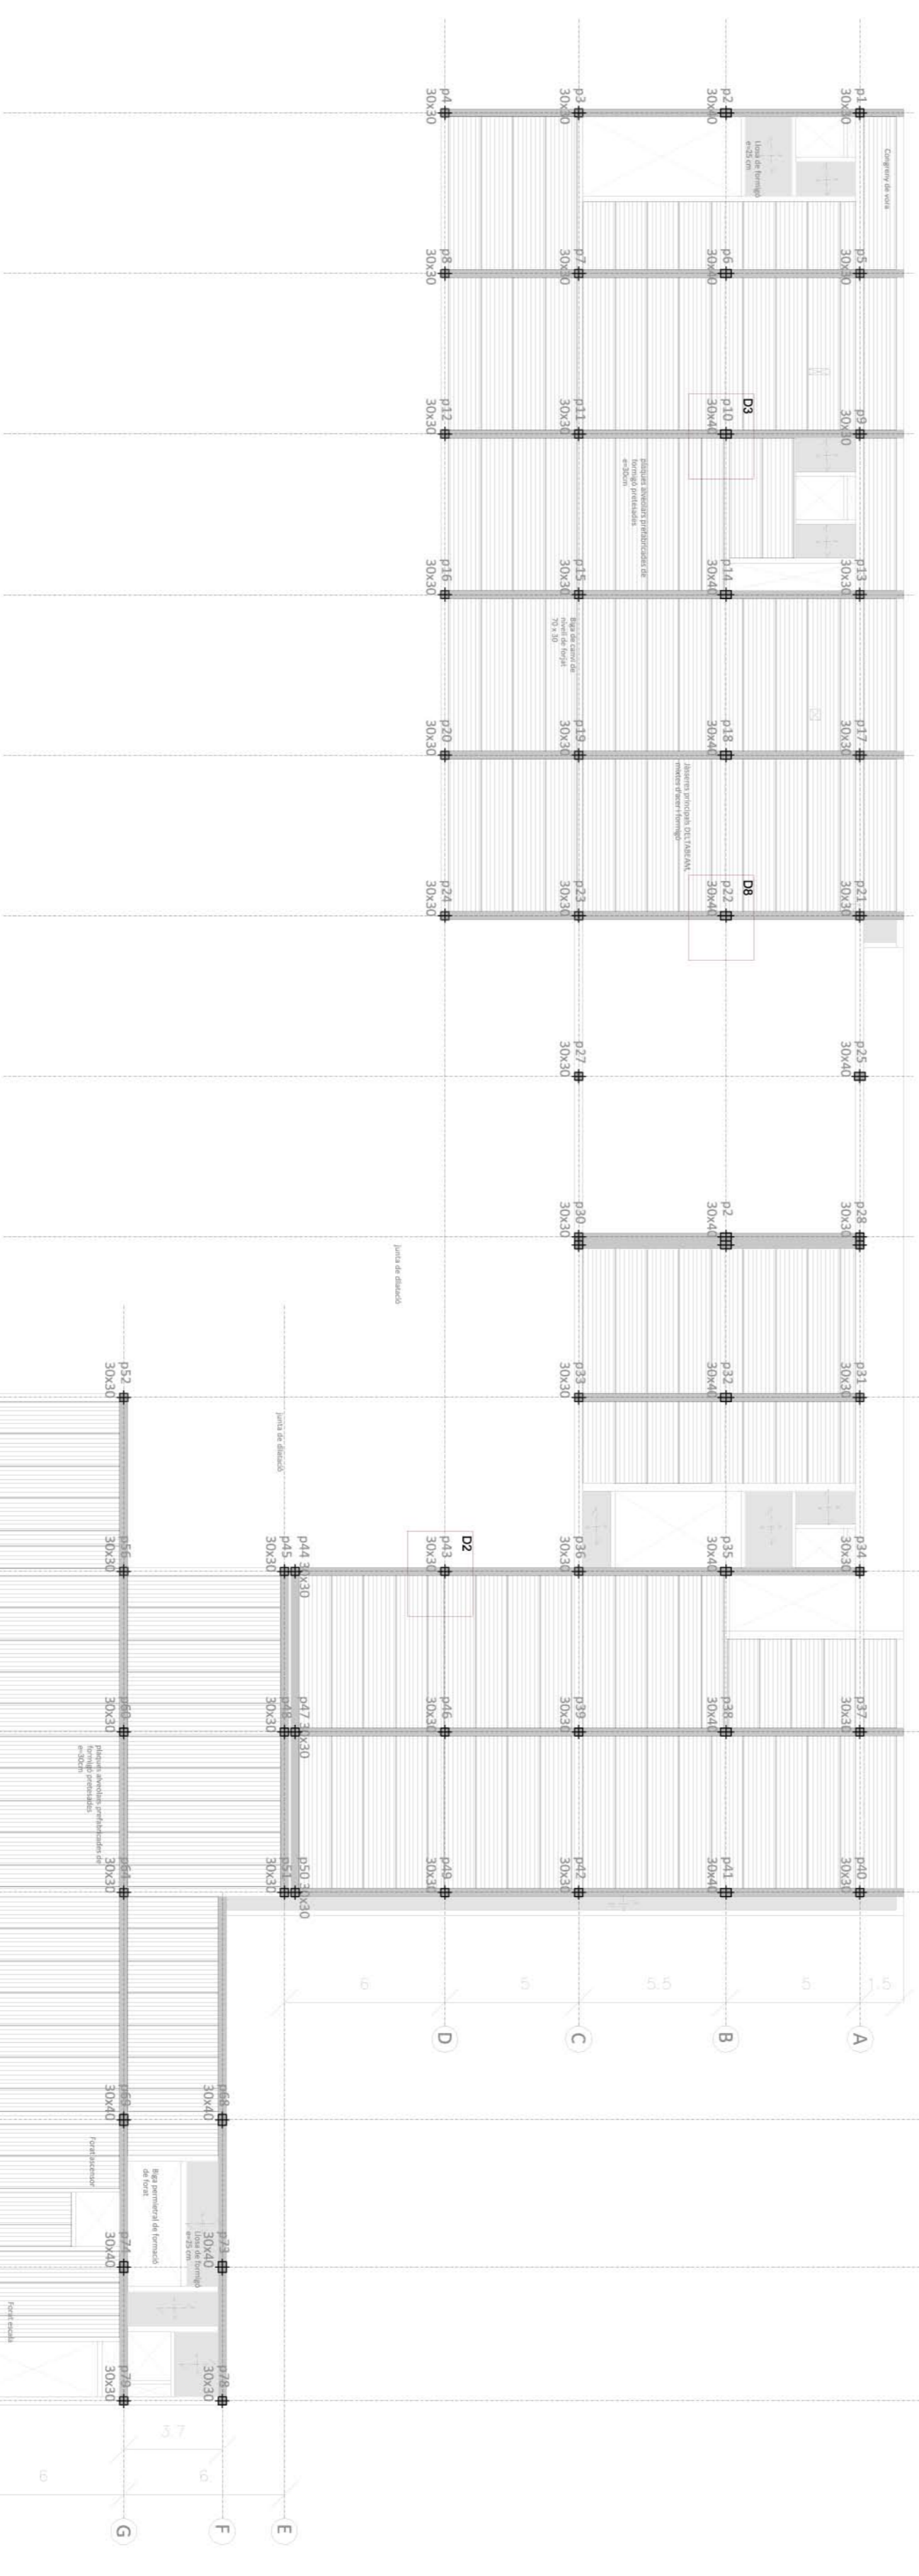

Sostre planta baixa

DETALLS CONSTRUCTIUS

