


planta plaça riponne
estat actual 1/500



vista des de l'encreuament de rue nouve amb larue du tunnel
estat actual

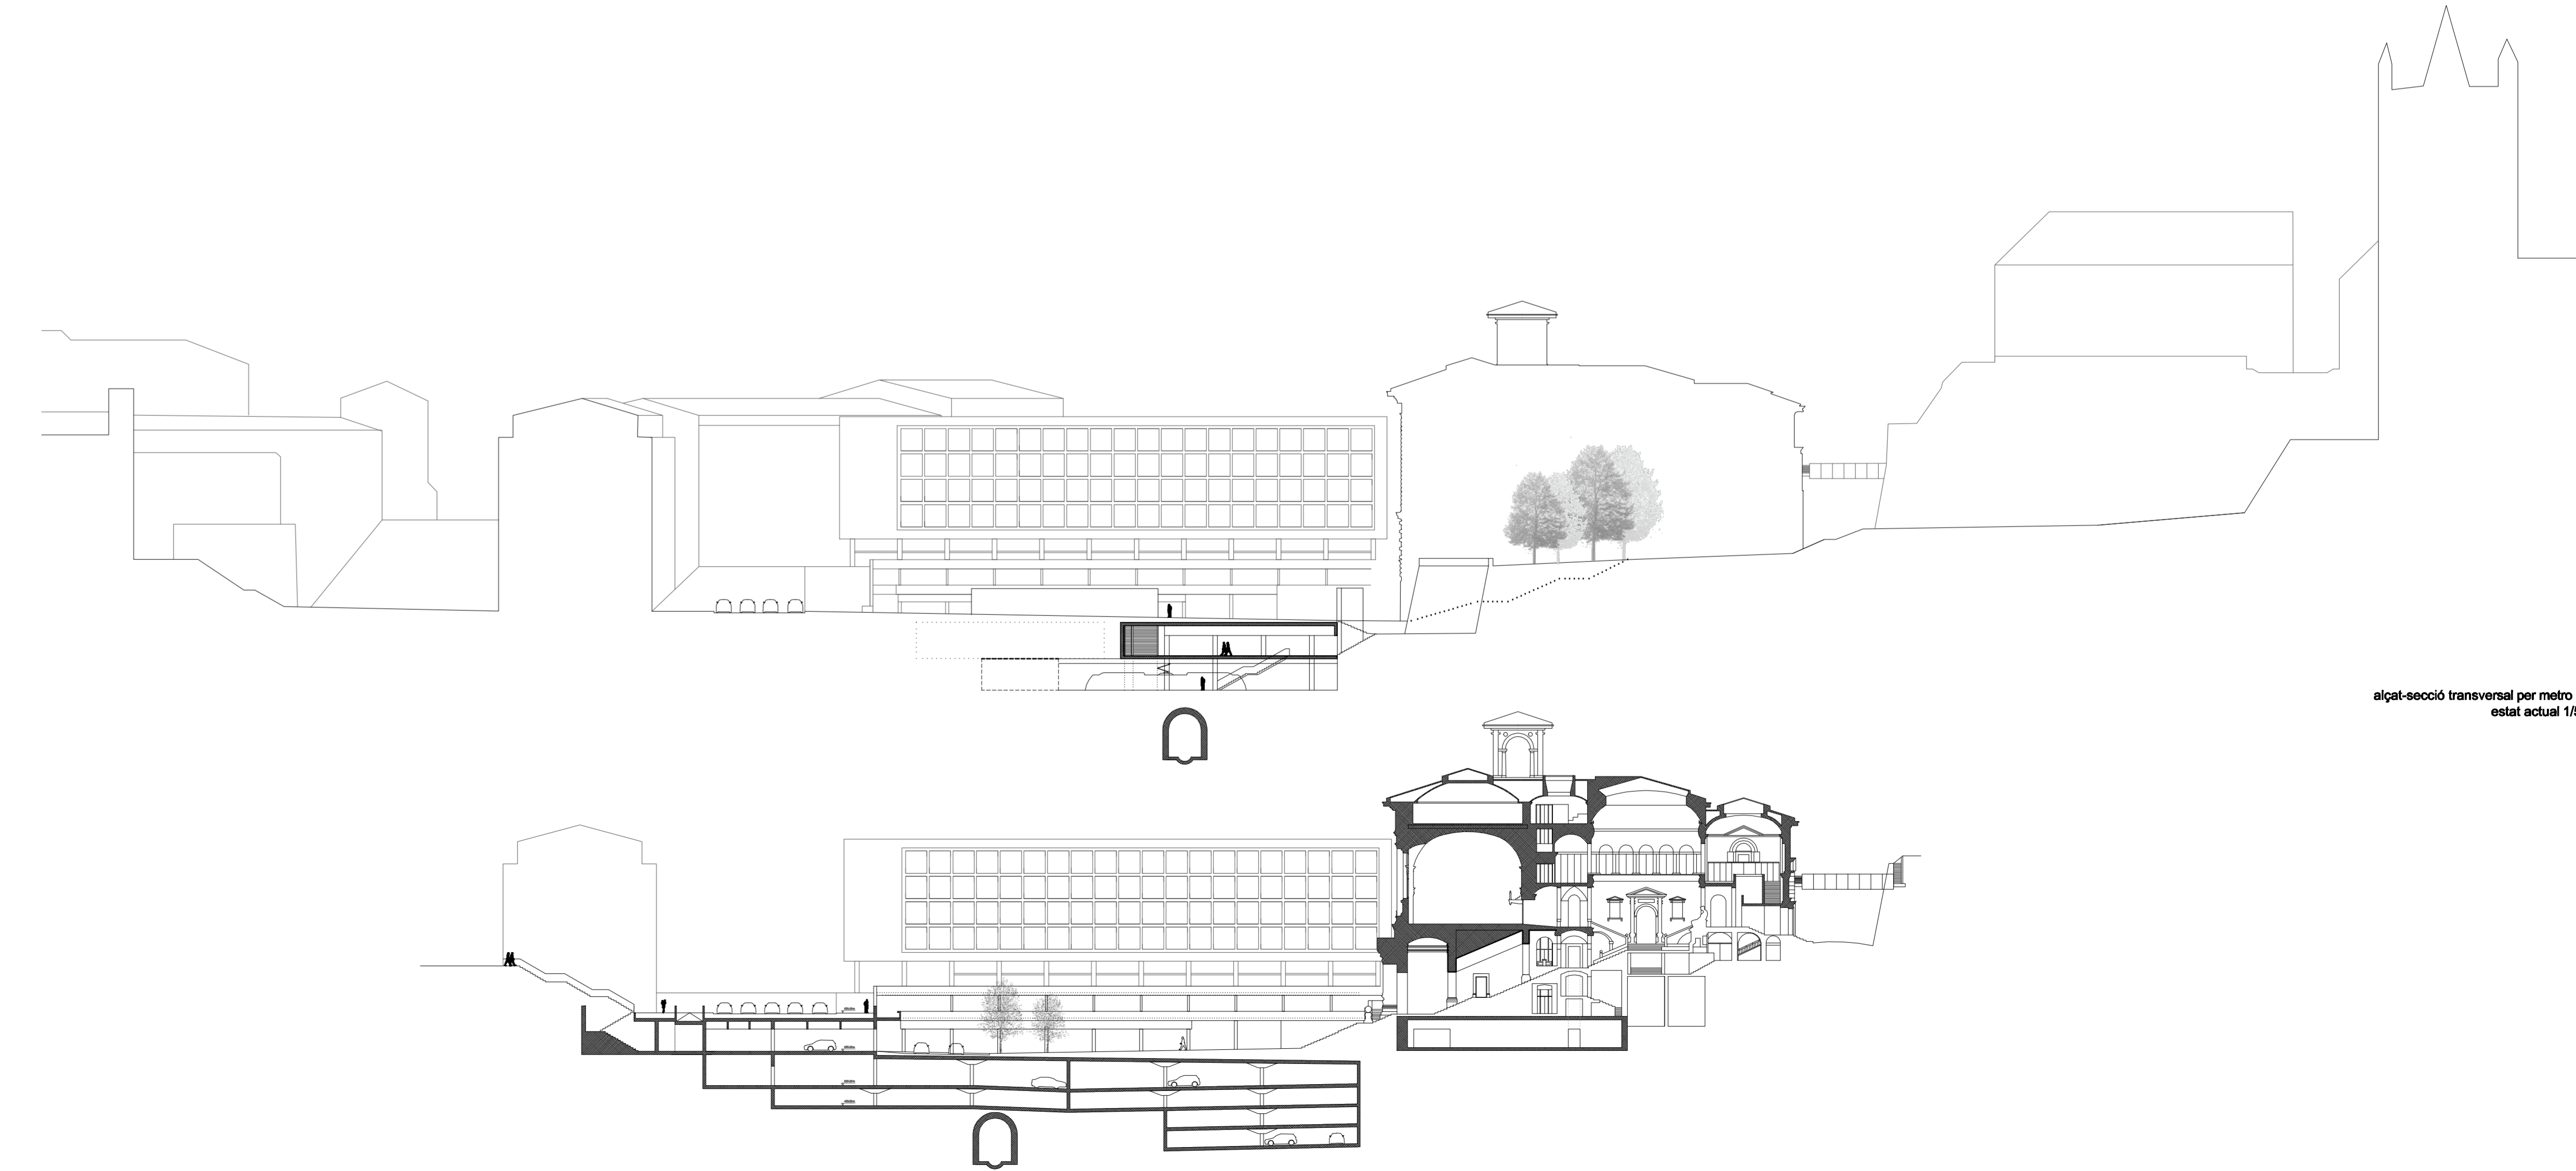

alçat-secció transversal per metro m2
estat actual 1/500

secció transversal per eix del palau de rumino
estat actual 1/500