

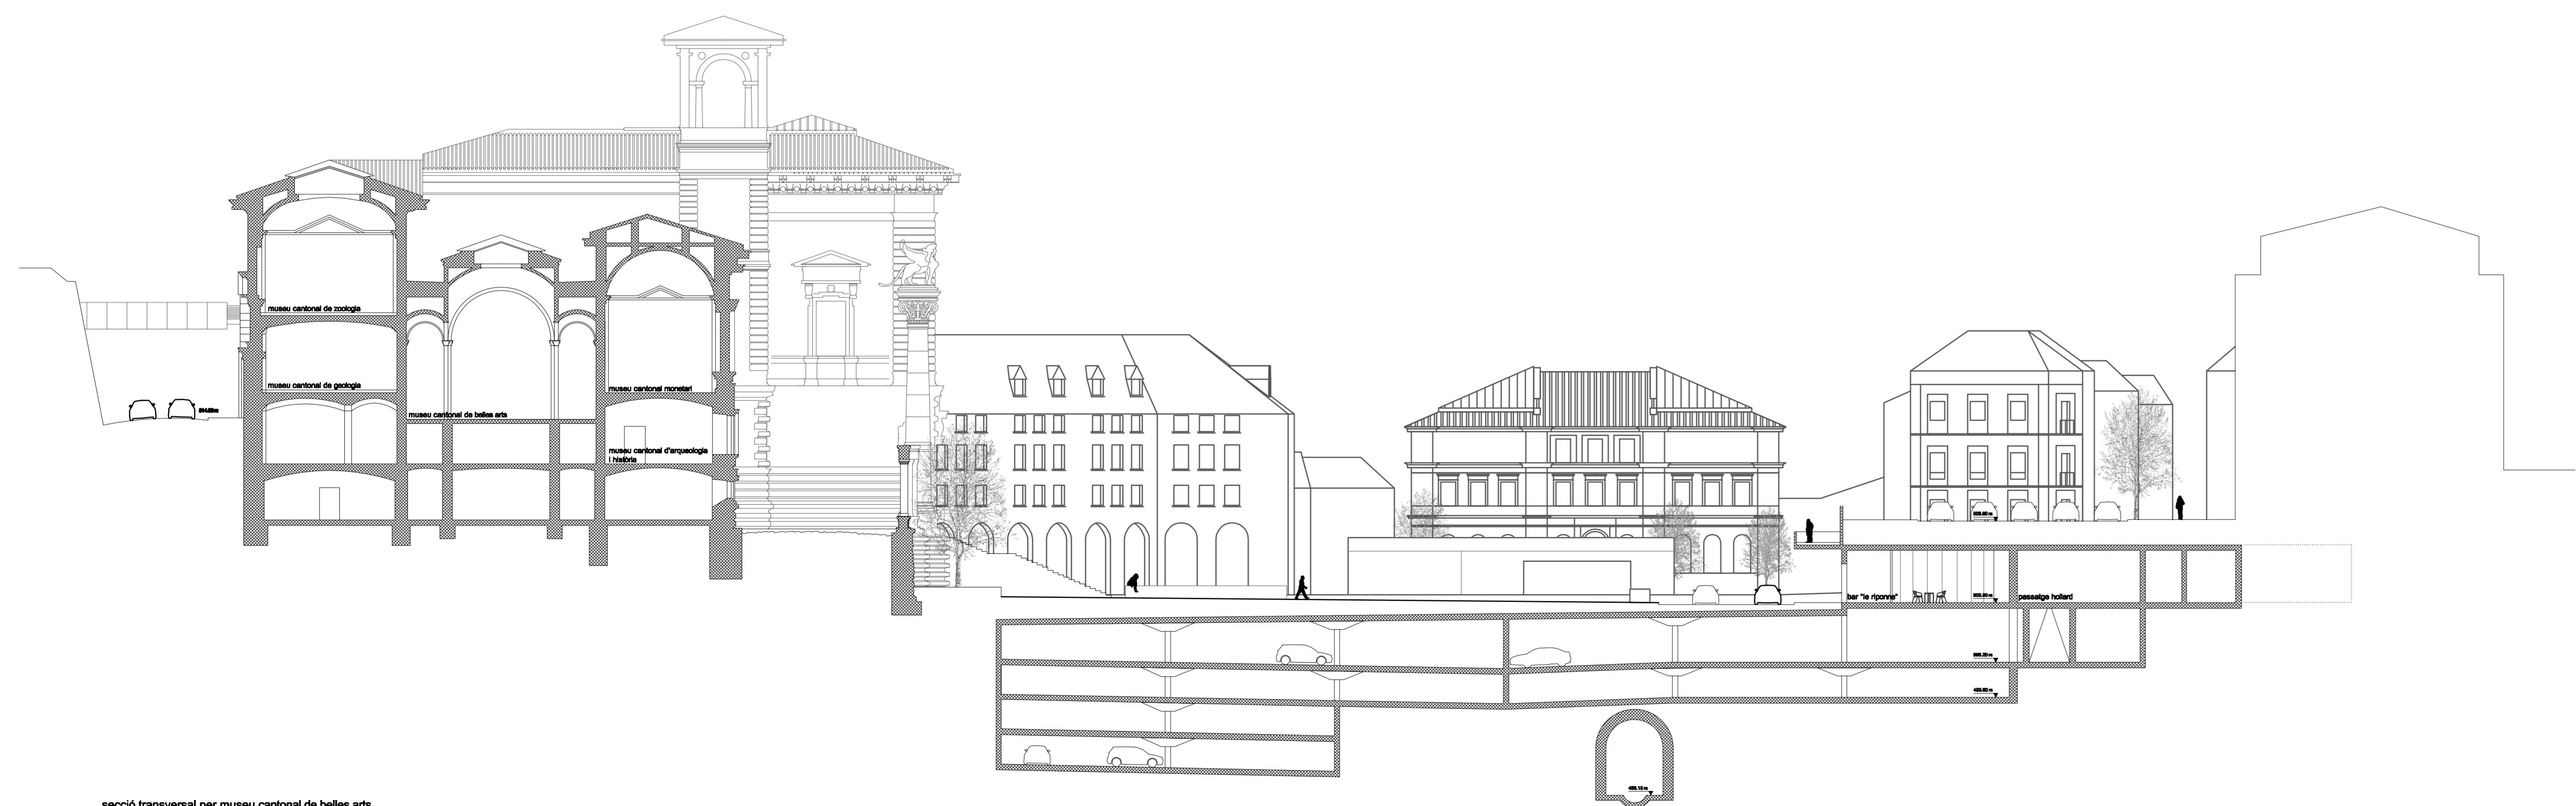



secció transversal per museu cantonal de belles arts
 proposta 1/250

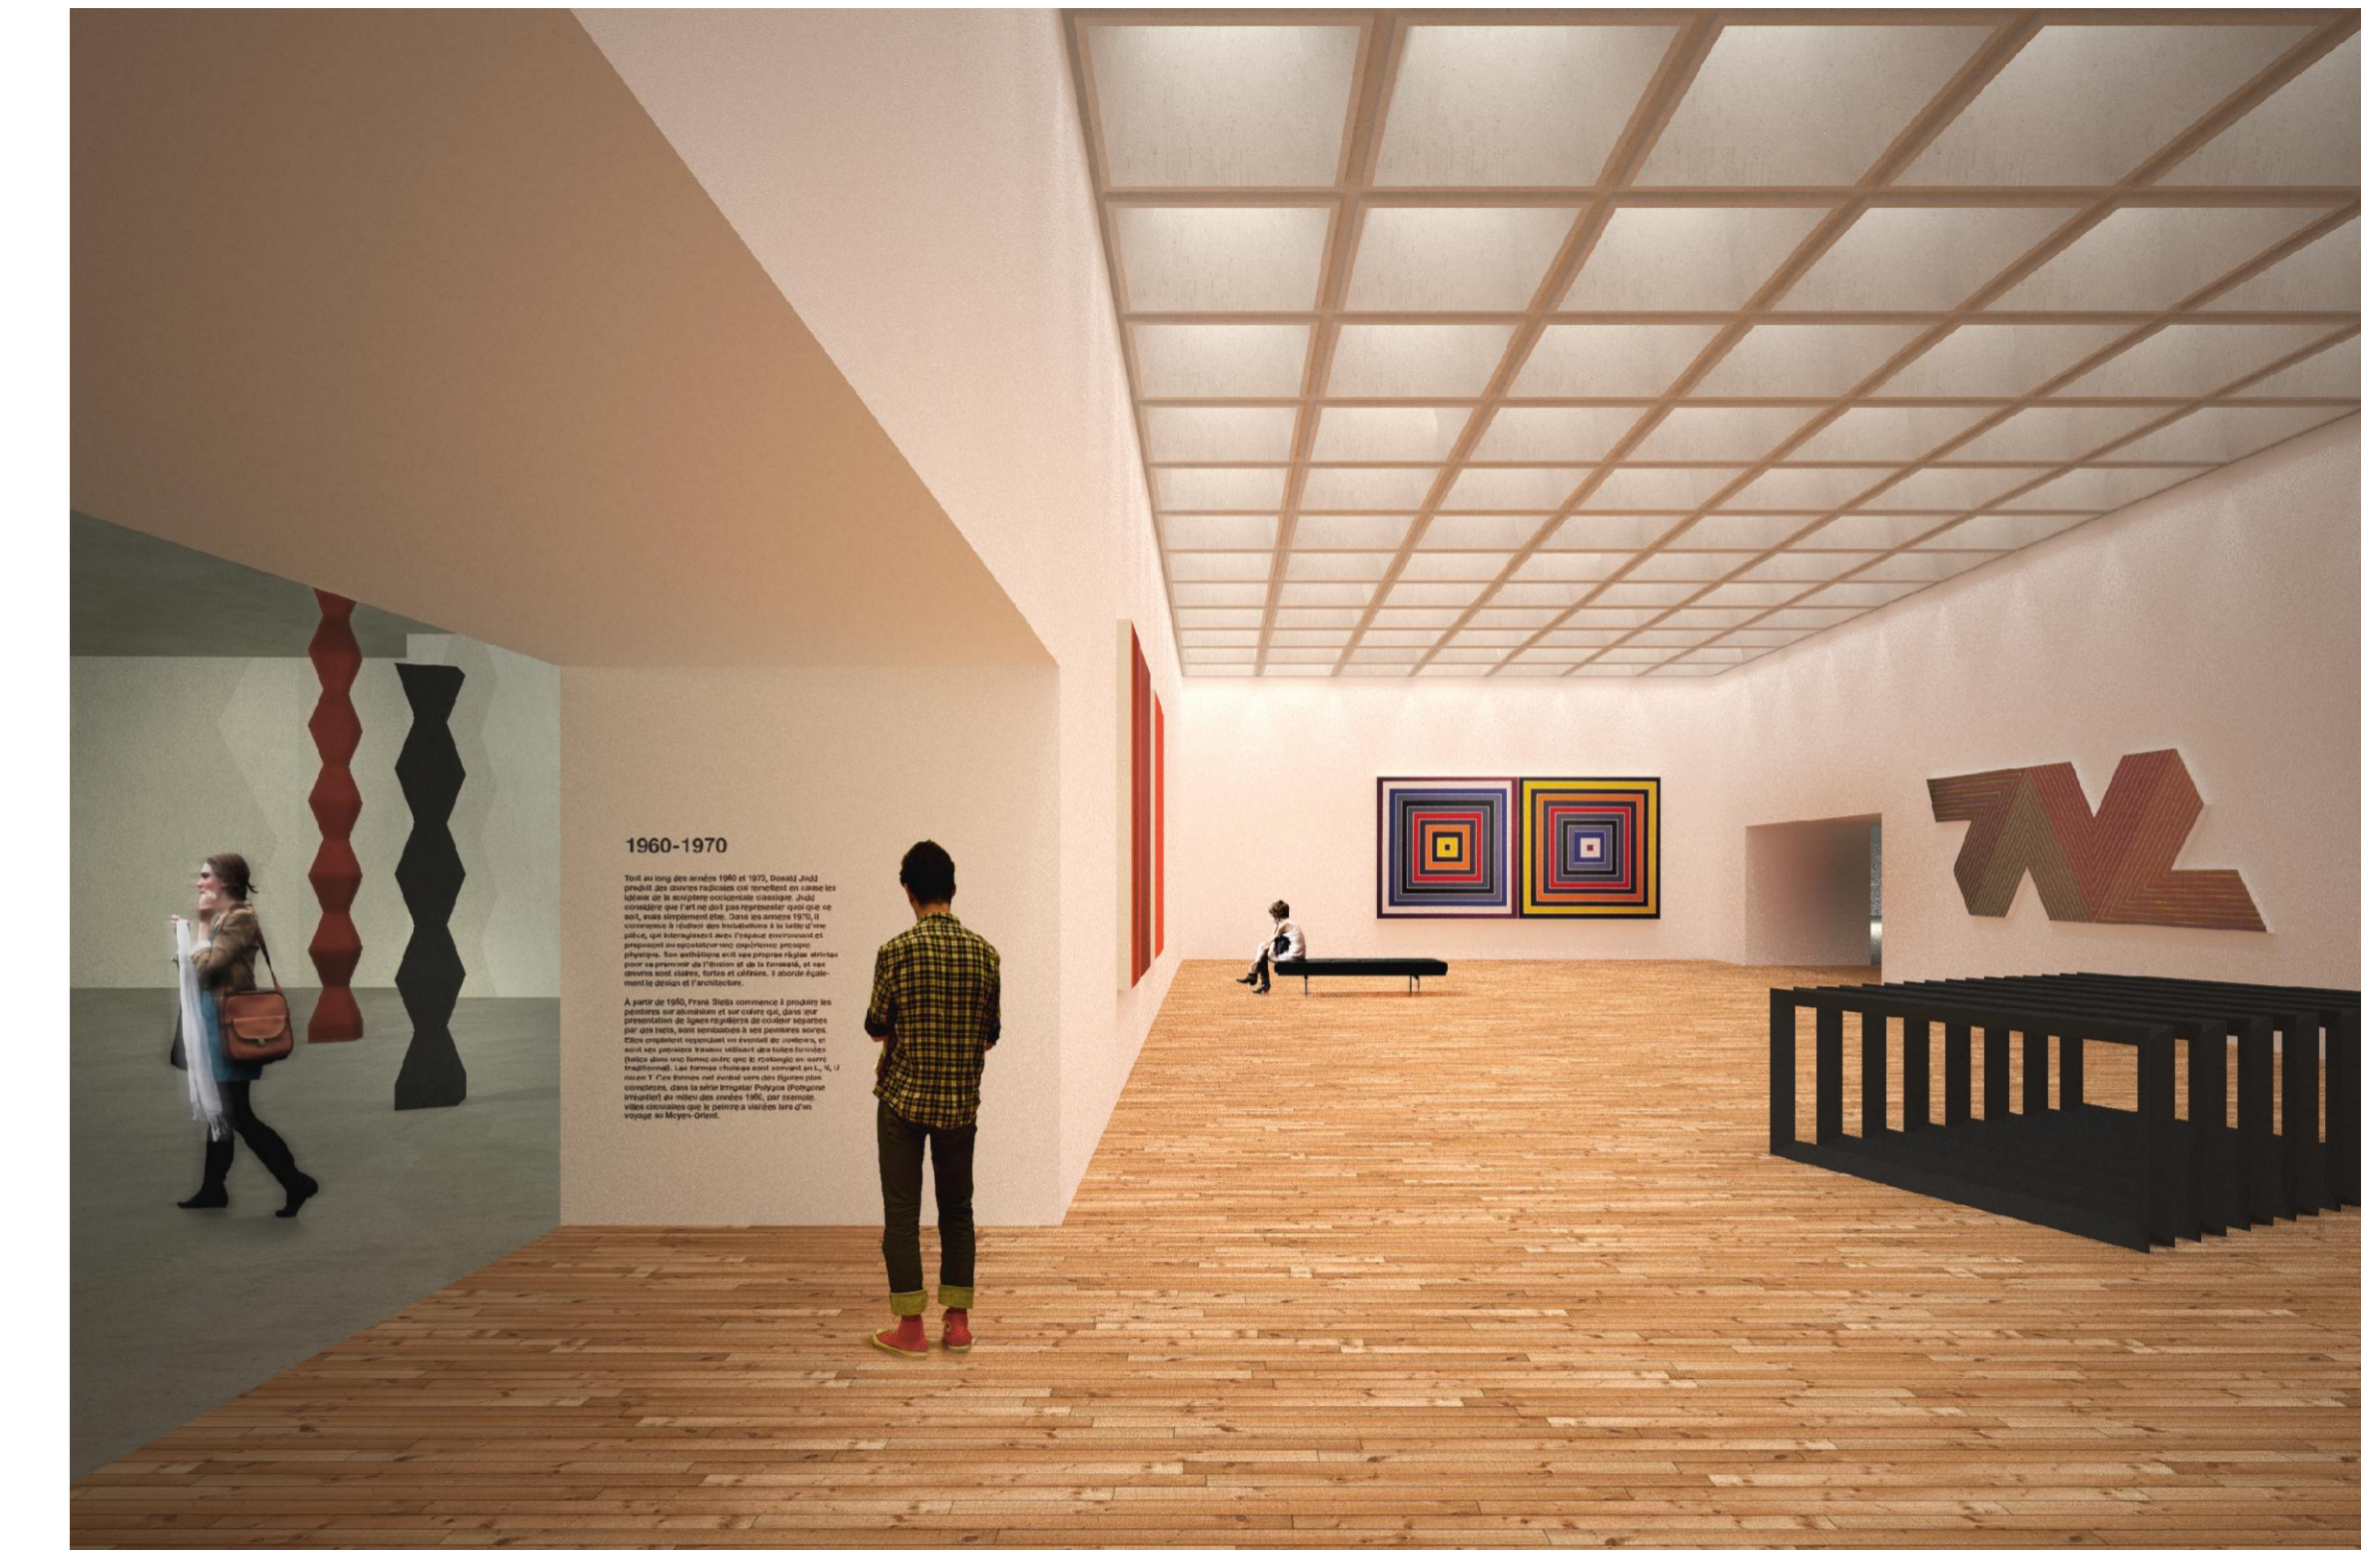

secció transversal per museu cantonal de belles arts
 estat actual 1/250

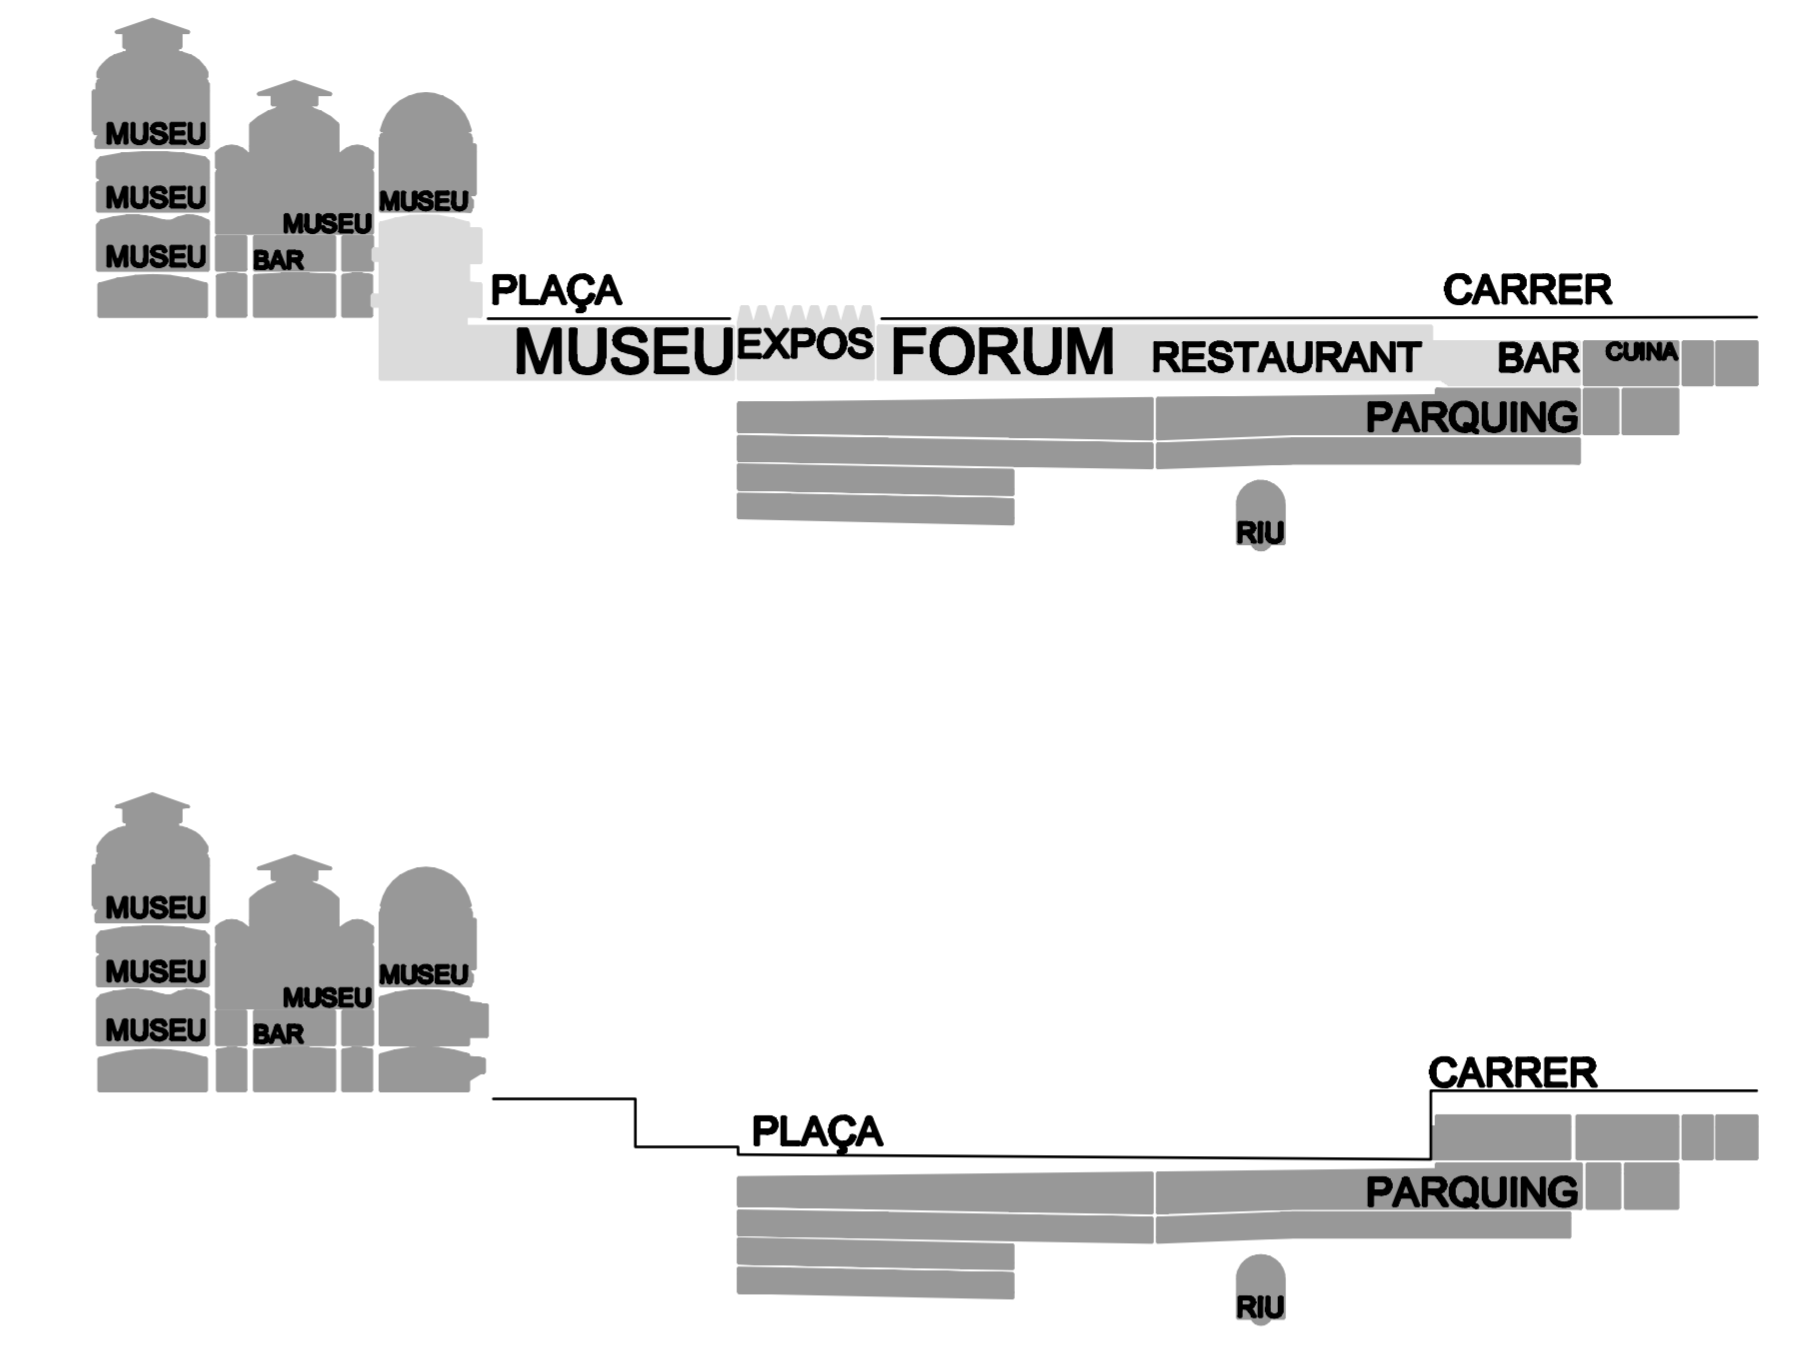

vista des de l'encreuament de rue neuve amb larue du tunnel
 estat actual

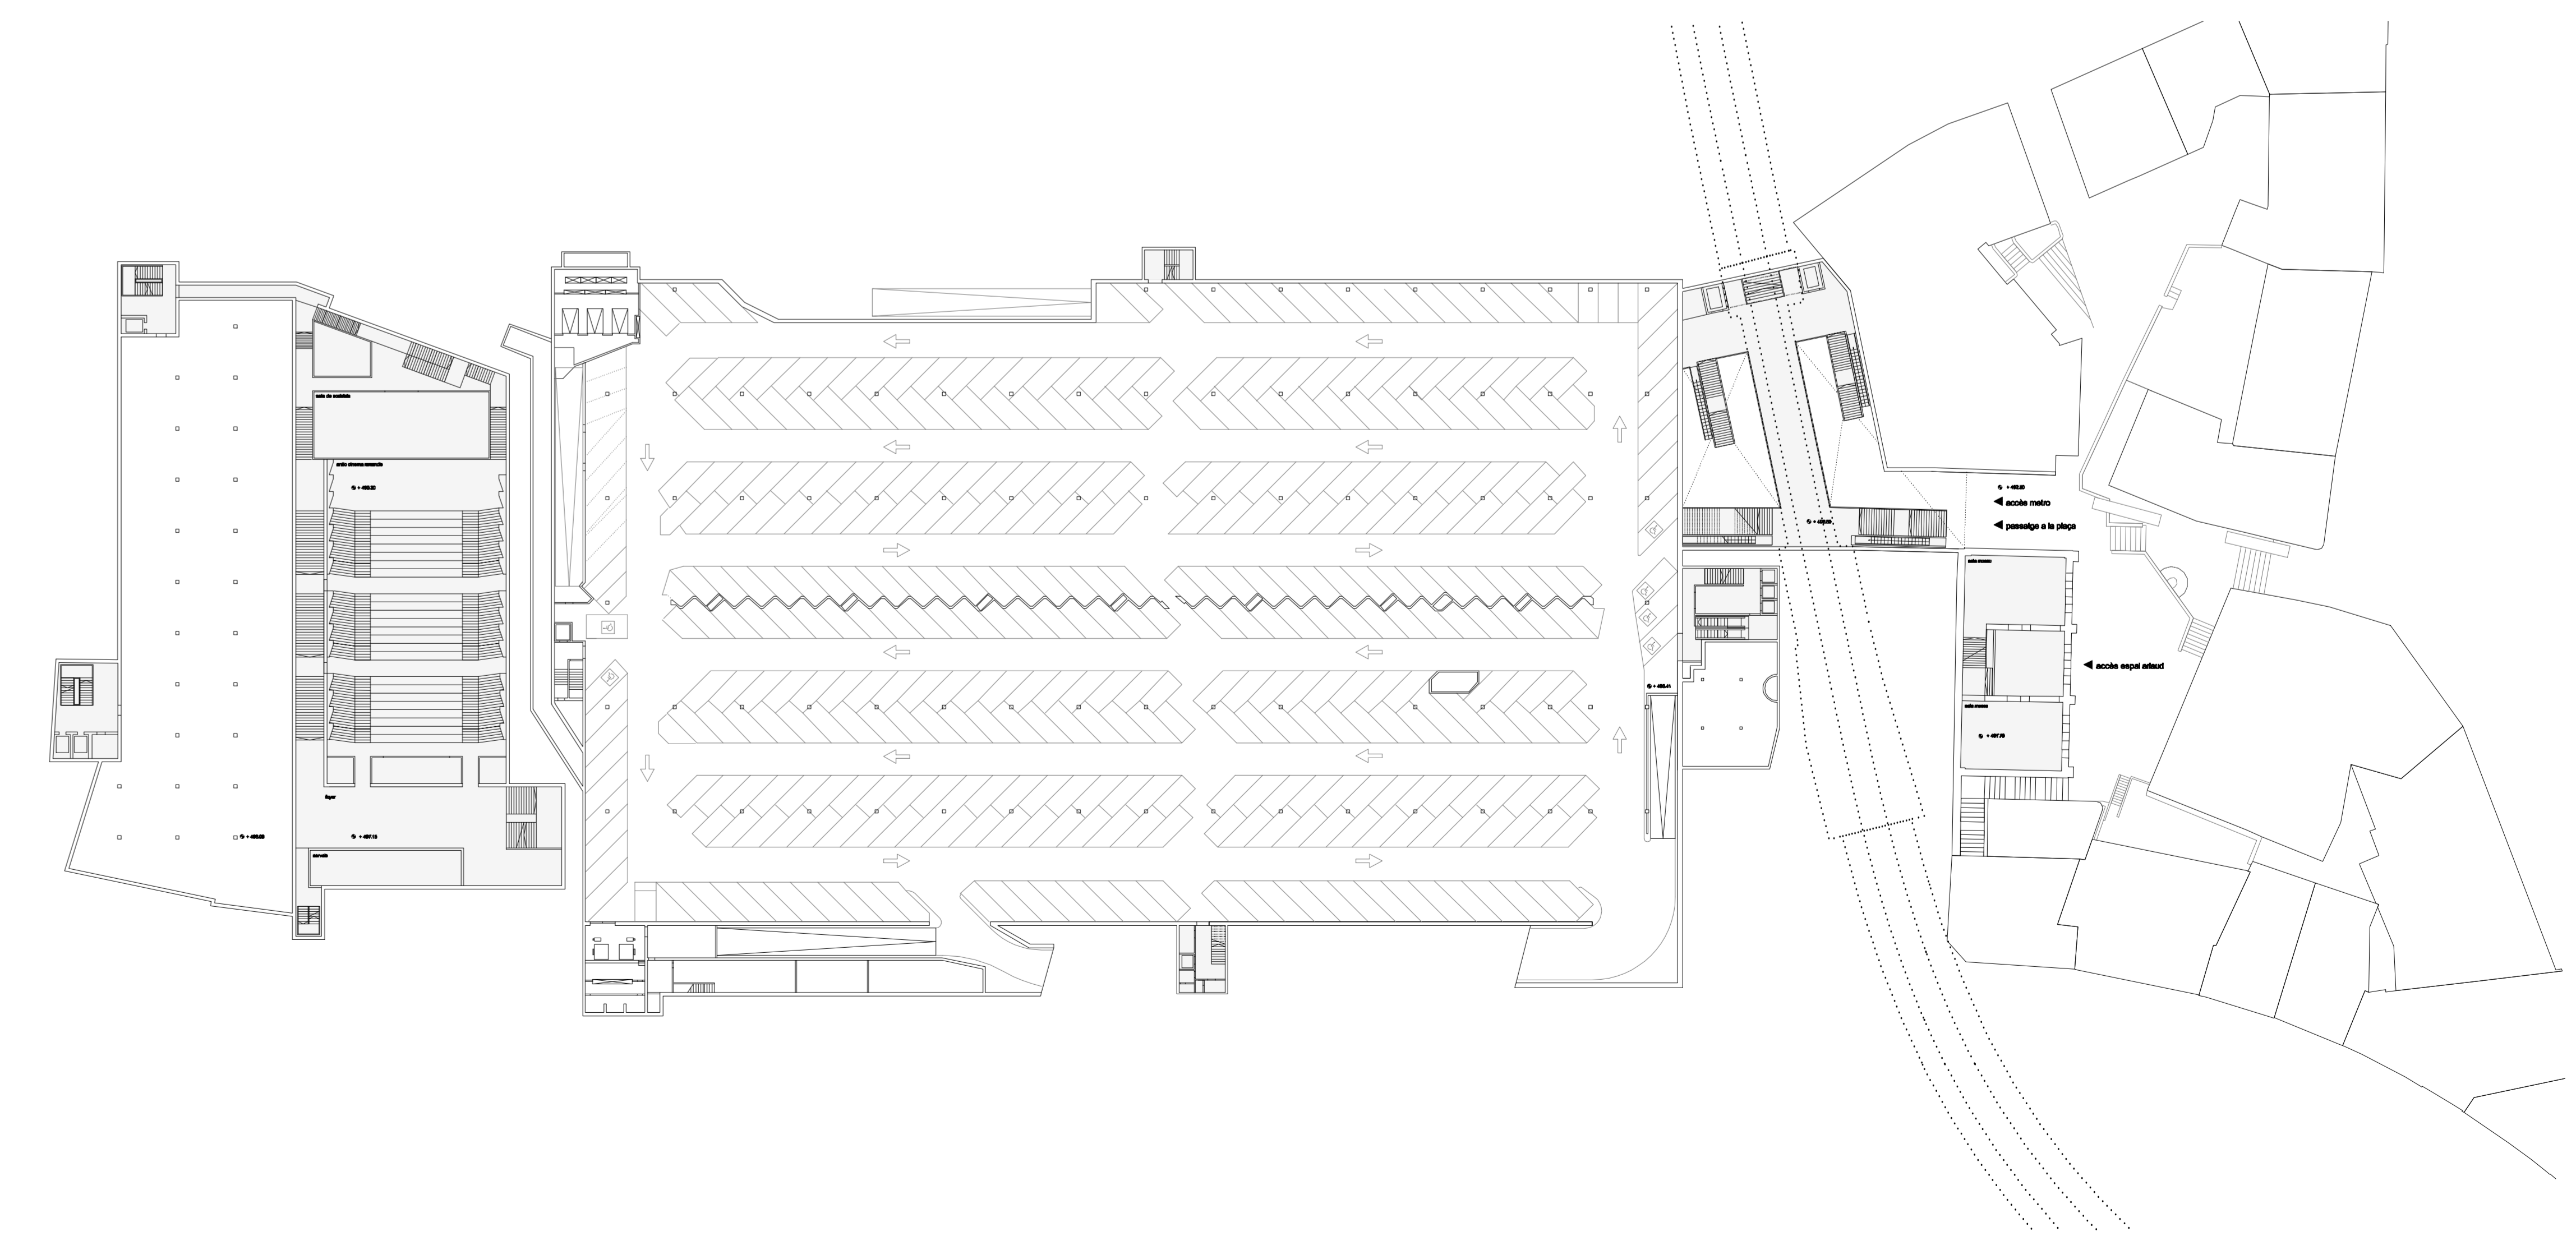

planta nivell -1
 estat actual 1/500