



Escenari Actual

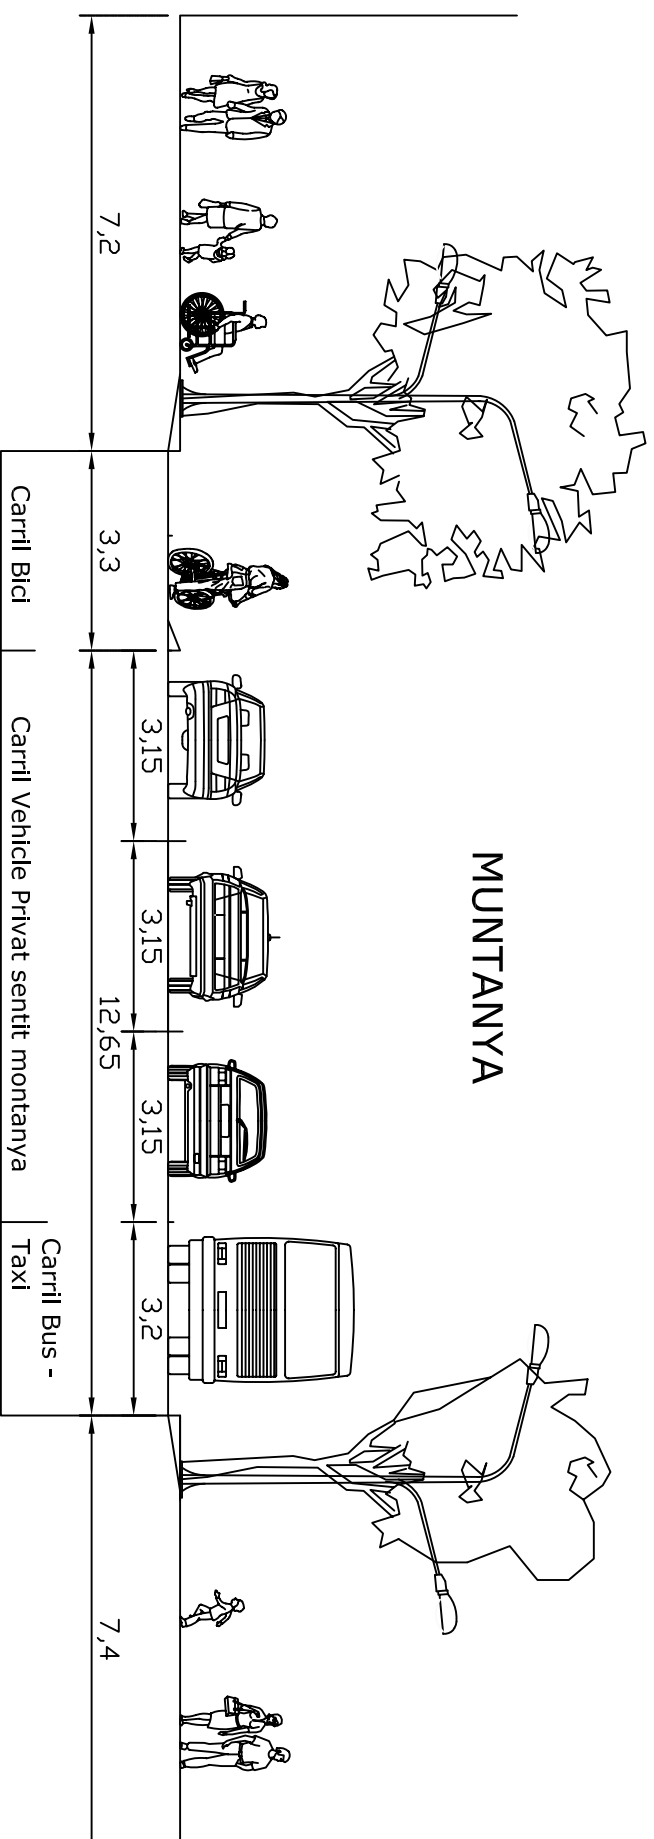


MAR

MUNTANYA

Escenari Futur

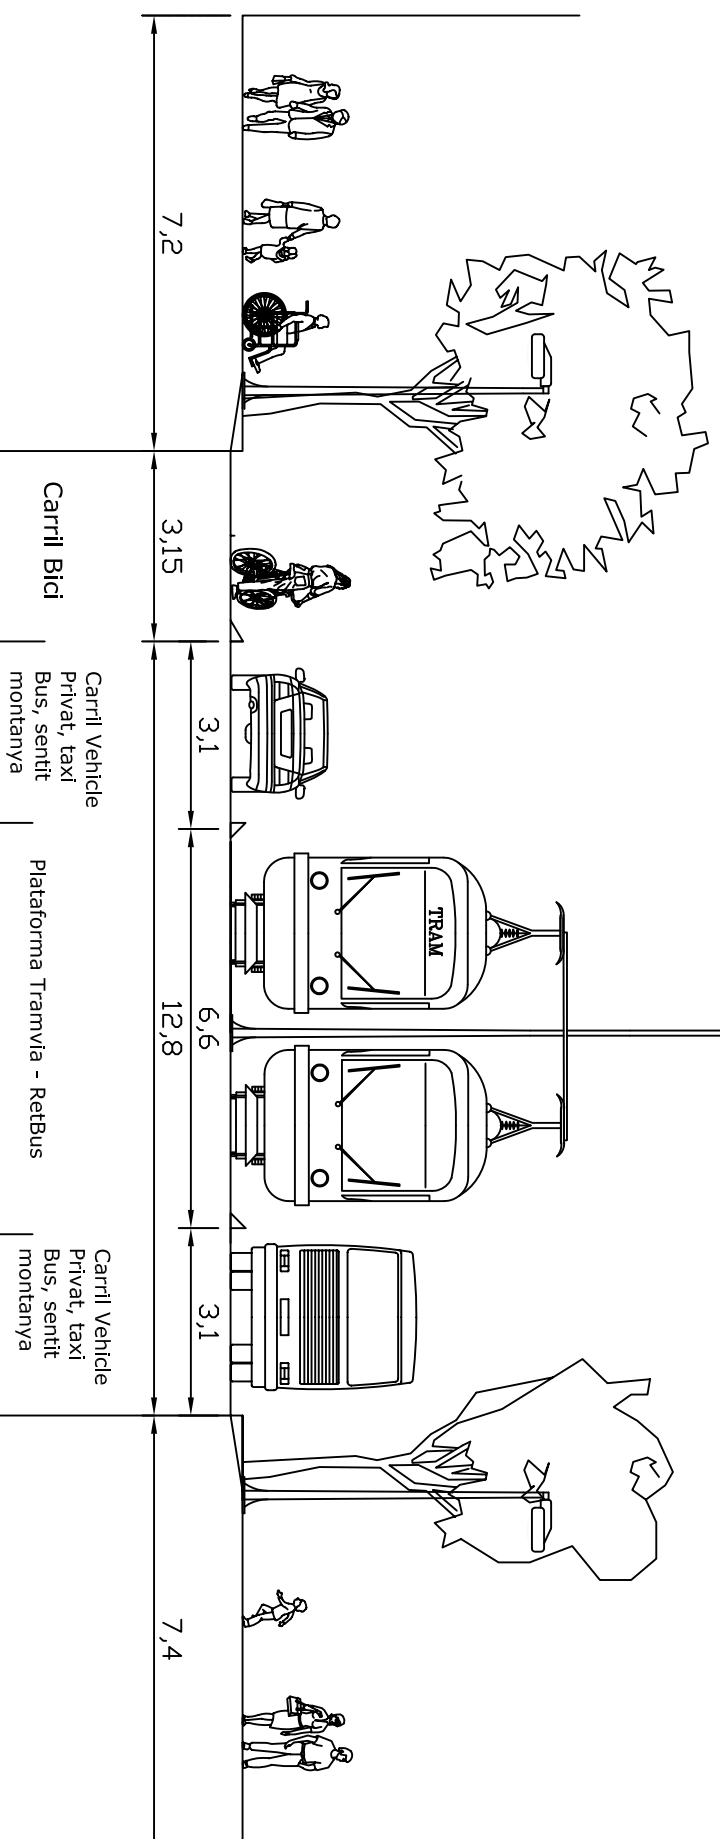

	AUTORA Macarena Taravilla Rodriguez	TÍTOL TESINA Prognosis dels impactes socials i urbanístics de la "unió del Trambaix i el Trambesos"	ESCALA 1:250	NOM DEL PLANOL: Secció transversal del Carrer del Compte d'Urgell actual i futura	DATA 26/04/2010	NÚM. PLANOL 6	FULL 6
---	--	--	-----------------	--	--------------------	------------------	-----------