Vistes Façanes

Vista de la façana del bloc d'aules

Vista del pati infantil i les façanes de les biblioteques

Vista des de la passarel·la cap a la façana de la biblioteca infantil

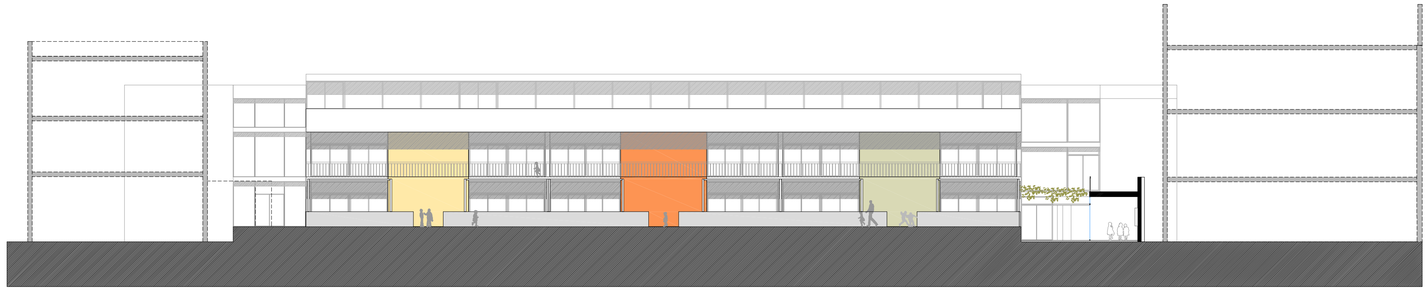

Alçat interior 1_Aules

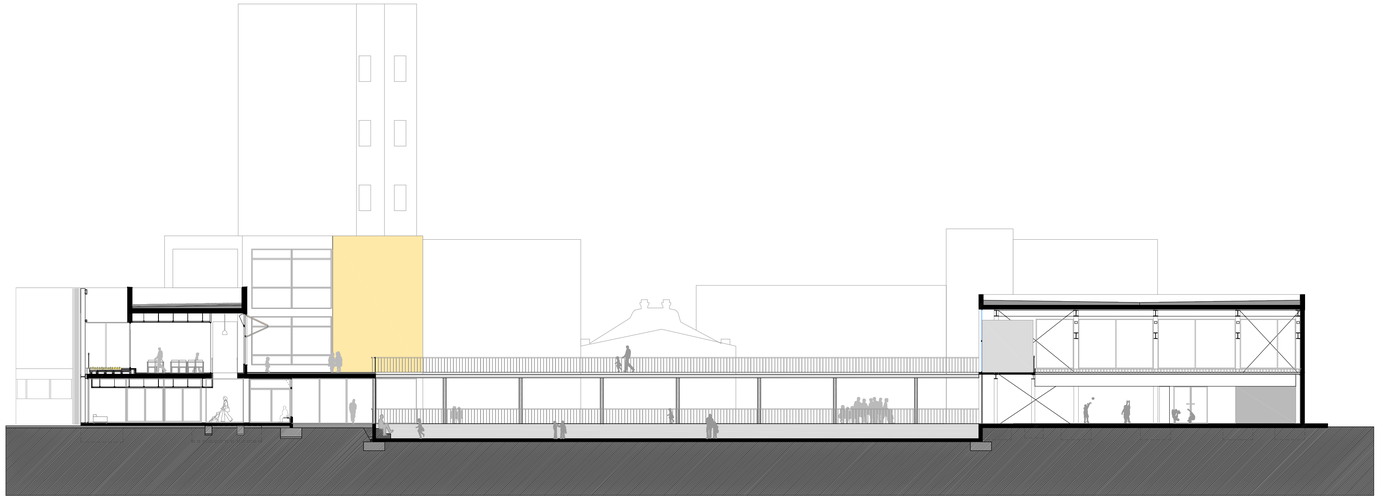

Alçat interior 2_Bilbioteca, vestidors i gimnàs

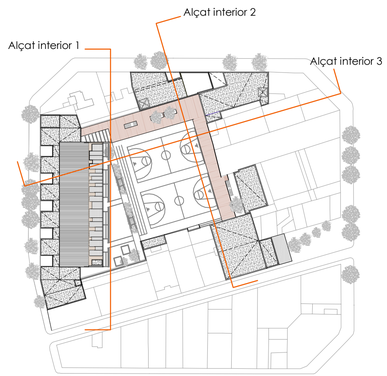

Alçat interior 3_Bilbioteca infantil i Biblioteca municipal

centre d'educació infantil i primària + biblioteca al barri del Poble nou de BCN

façanes interior d'illa

PFC: ETSAV-Escola Tècnica Superior d'Arquitectura del Vallès

Tutors: Magda Mària i Pablo Garrido

Alumna: Anna Dorca Macias

E:1/200

L09