



CENTRE PER AL DESENVOLUPAMENT DE LES DONES I ELS INFANTS
PROGRAMA

HOSTATGERIA


01	Espai porxat d'accés	75 m²	06	Sala d'actes	250 m²
02	Vestíbul	150 m²	07	Bar-Vestíbul sala d'actes	100 m²
03	Mòdul administració		08	Restaurant	150 m²
03a	Recepció	50 m²	09	Patí interior	35 m²
03b	Sala de reunions	50 m²	10	Patí de servei	100 m²
03c	Despatxos administració	25+25 m²	11	Espai de relació comunitari	60 m²
03d	Sala personal	50 m²	12	Espai de lectura	10 m²
04	Mòdul formació		13	Terrassa exterior	10 m²
04a	Aulari 16 persones	50 m²	14	Habitació individuals	20 m²
04b	Aules d'orientació	25+25 m²	15	Habitació doble	40 m²
04c	Taula rodona	50 m²	16	Serveis comunitaris	25 m²
04d	Serveis personal	20 m²			
05	Mòdul Cuina				
05a	Bar restaurant	50 m²			
05b	Cuina tancada	25 m²			
05c	Cuina formació	25 m²			
05d	Instal·lacions	50 m²			
05e	Bany	20 m²			

CENTRE EDUCATIU

01	Espai porxat d'accés	200 m²	05	Llar d'infants	
02	Mòdul administració i serveis		05a	Recepció	70 m²
02a	Administració	20 m²	05b	Menjador - Sala polivalent	70 m²
02b	Sala d'instal·lacions	30 m²	05c	Sala de professors	20 m²
02c	Serveis comunitaris	30 m²	05d	Serveis	20 m²
03	Taller de cuina i agricultura		05e	Aula nens petit	75 m²
03a	Aulari formació	70 m²	05f	Vestidor	40 m²
03b	Sala de reunions	20 m²	05g	Sala manualitats	40 m²
03c	Sala de professors	20 m²	05j	Aula nens grans	150 m²
03d	Taller annex	70 m²	05k	Espai interior porxat	70 m²
03e	Botiga	70 m²	05l	Espai exterior de jocs	70 m²
03f	Taller	150 m²	05m	Espai exterior nens petits	70 m²
03g	Espai interior porxat	70 m²	05n	Altell Taller	100 m²
03h	Espai exterior de treball	70 m²			
03i	Altell Taller	100 m²			
04	Taller d'artesanà i tèxtil		06	Biblioteca	
04a	Aulari formació	70 m²	06a	Recepció	70 m²
04b	Sala de reunions	20 m²	06b	Botiga	70 m²
04c	Sala de professors	20 m²	06c	Arxiu	150 m²
04d	Botiga	70 m²	06d	Sala principal de lectura	150 m²
04e	Taller d'artesanà	75 m²	06e	Sala de conferències	70 m²
04f	Espai de tallat	40 m²	06f	Sala de reunions	40 m²
04g	Espai de cusit	40 m²	06g	Aulari d'alfabetització	70 m²
04h	Taller	50 m²	06h	Espai internet	70 m²
04i	Espai interior porxat	70 m²	06i	Sala de reunions	20 m²
04j	Espai exterior de treball	70 m²	06j	Sala de professors	20 m²
04k	Altell Taller	100 m²	06k	Espai interior porxat	70 m²
			06l	Espai exterior de lectura	70 m²
			06m	Altell Taller	100 m²

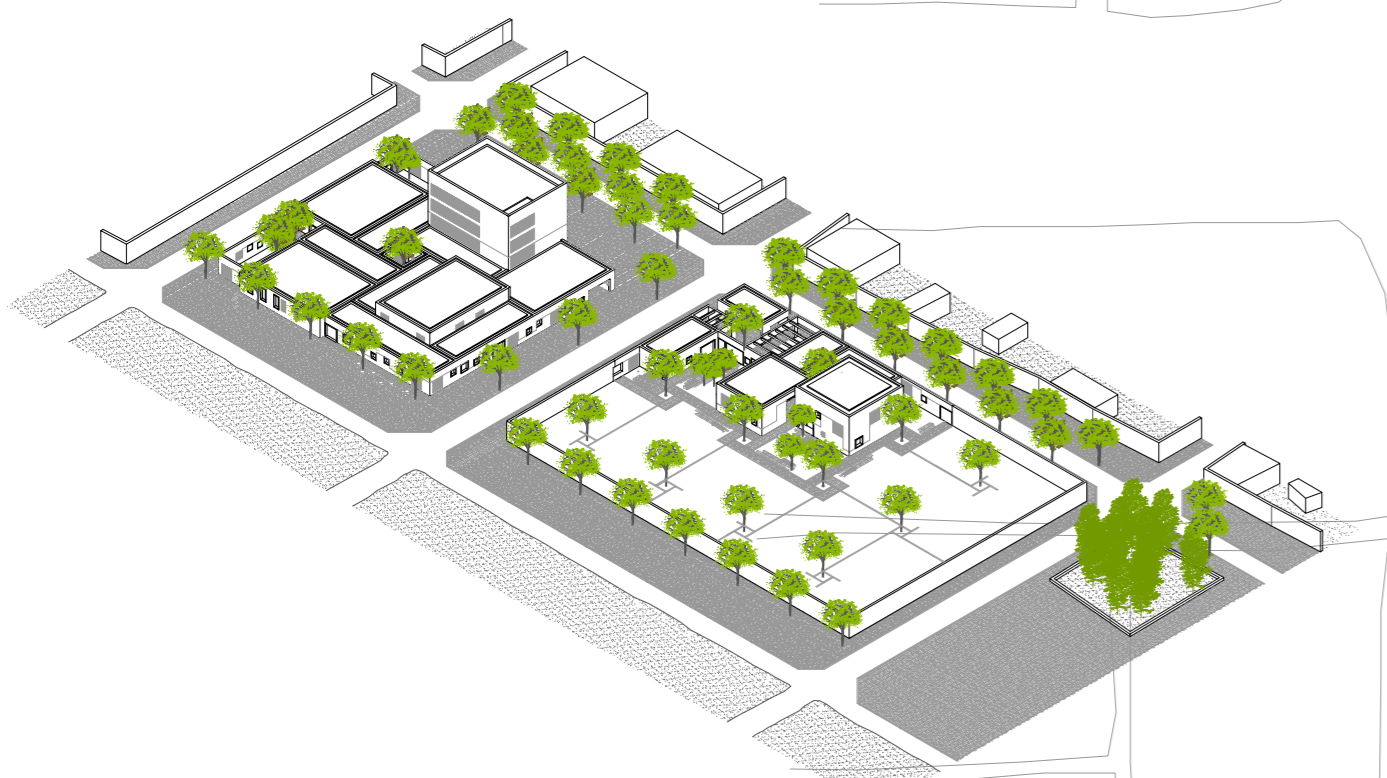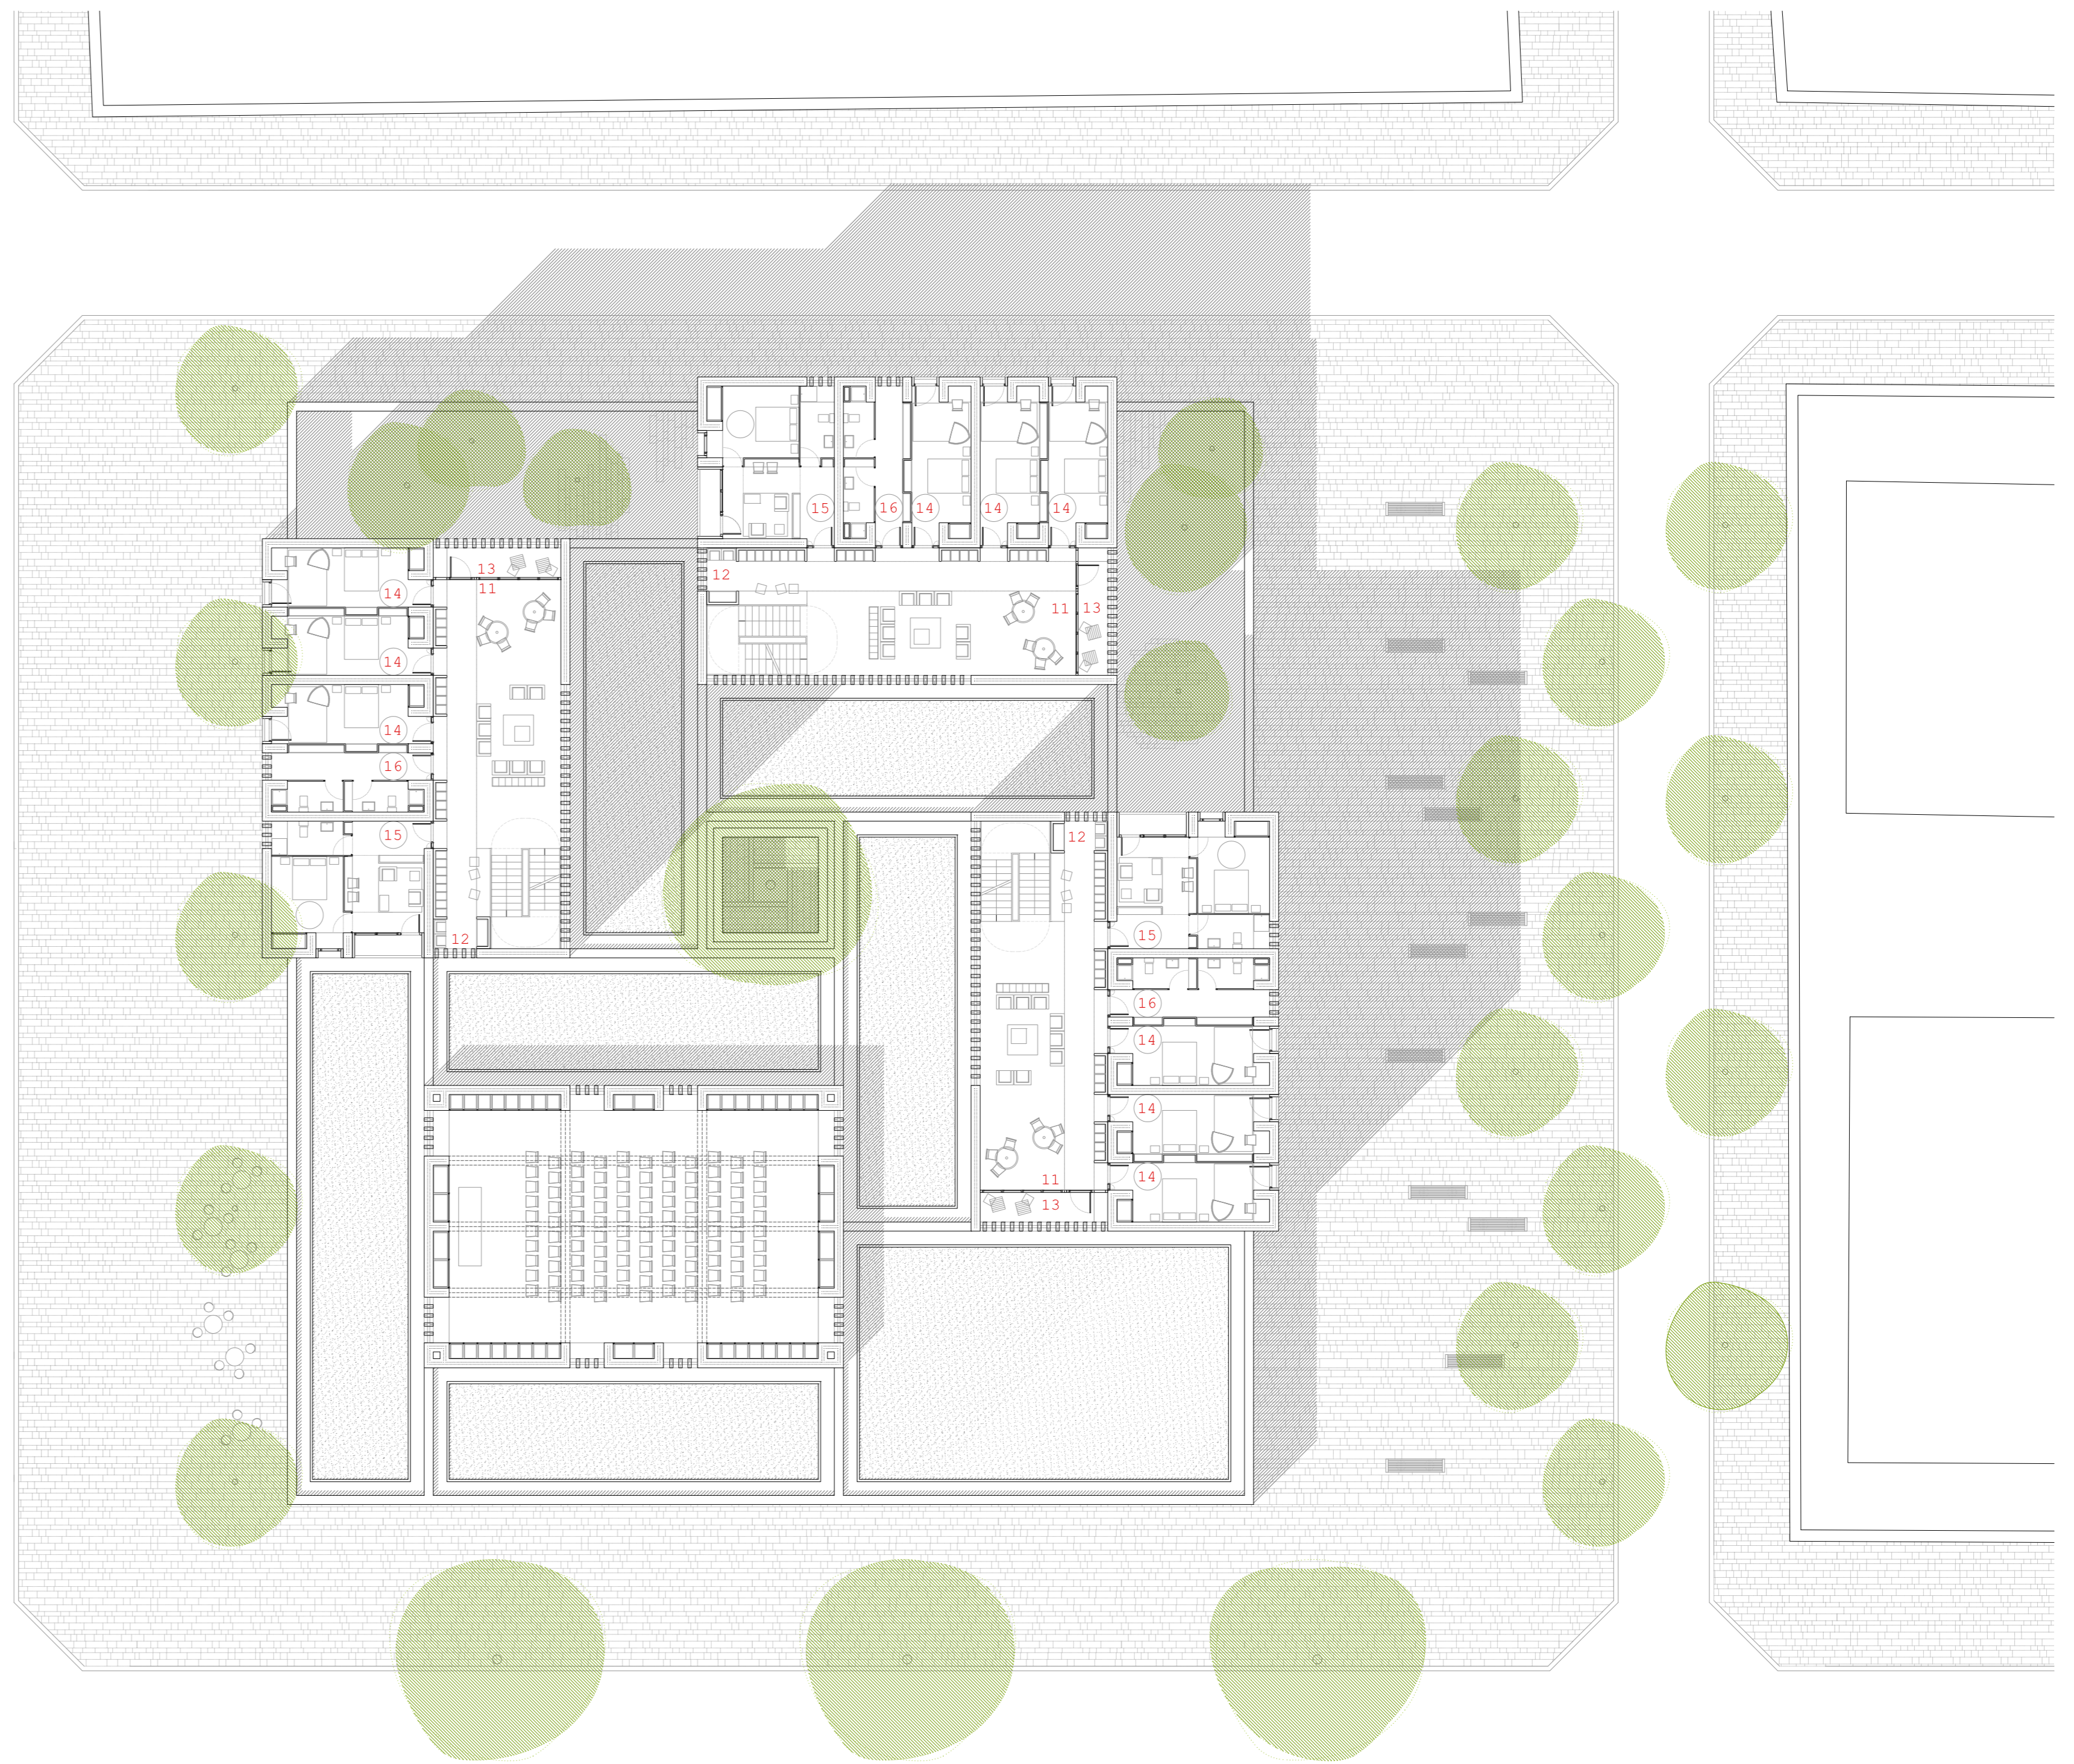


FASE V Hostatgeria PB + Primer Mòdul habitacions
Centre Educatiu Administració + Taller de cuina i agricultura

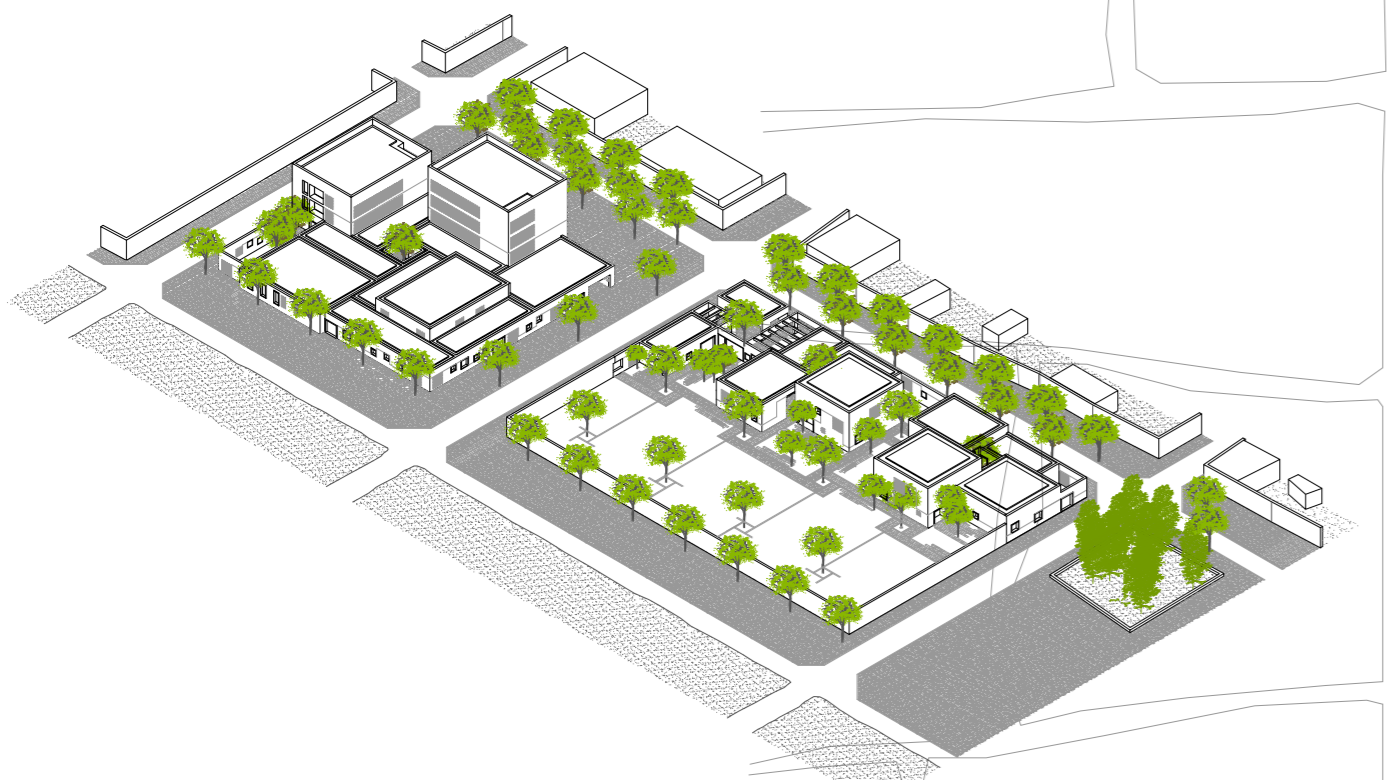

FASE V Hostatgeria Segon Mòdul habitacions
Centre Educatiu Taller d'artesanà i tèxtil



FASE V Hostatgeria Tercer Mòdul habitacions
Centre Educatiu Llar d'infants

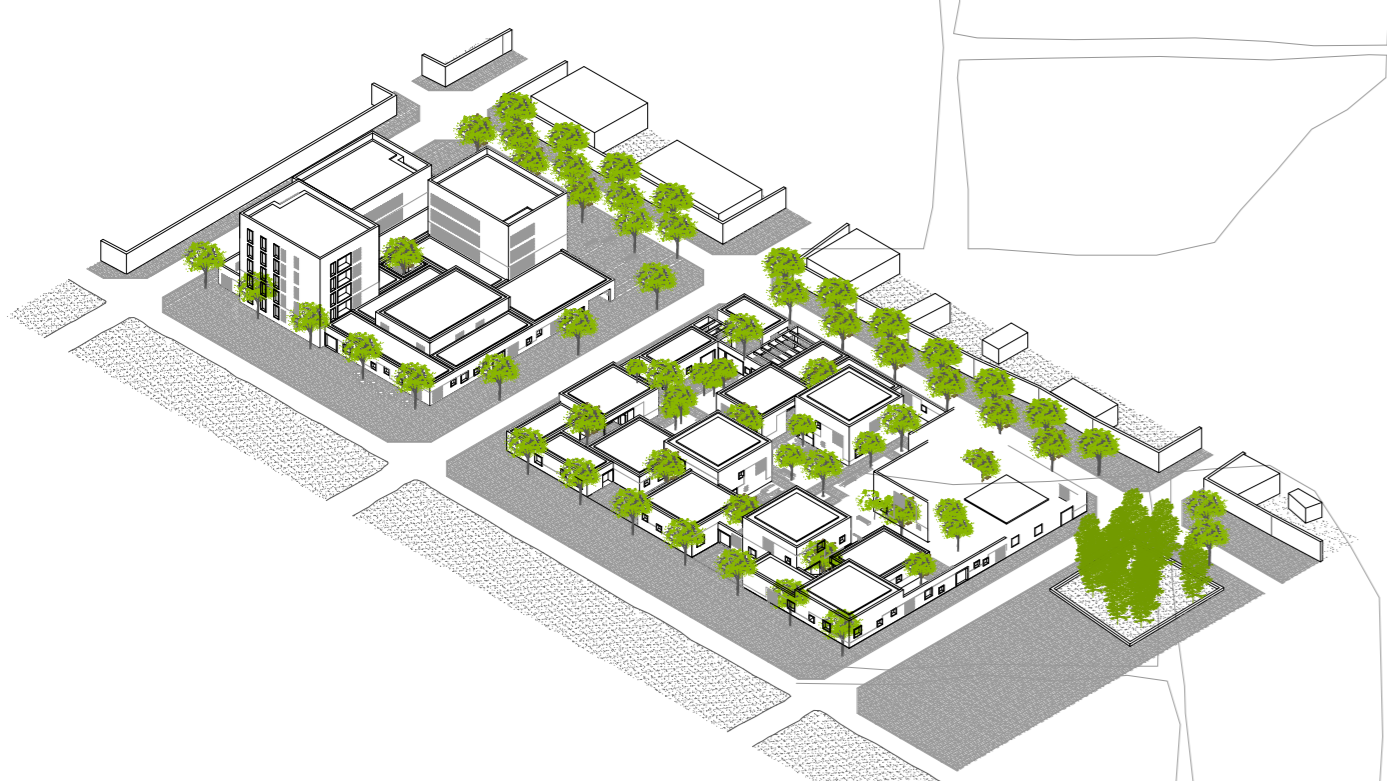

FASE V Hostatgeria Espai públic
Centre Educatiu Biblioteca

