



Hostatgeria _ Planta Baixa 1:100

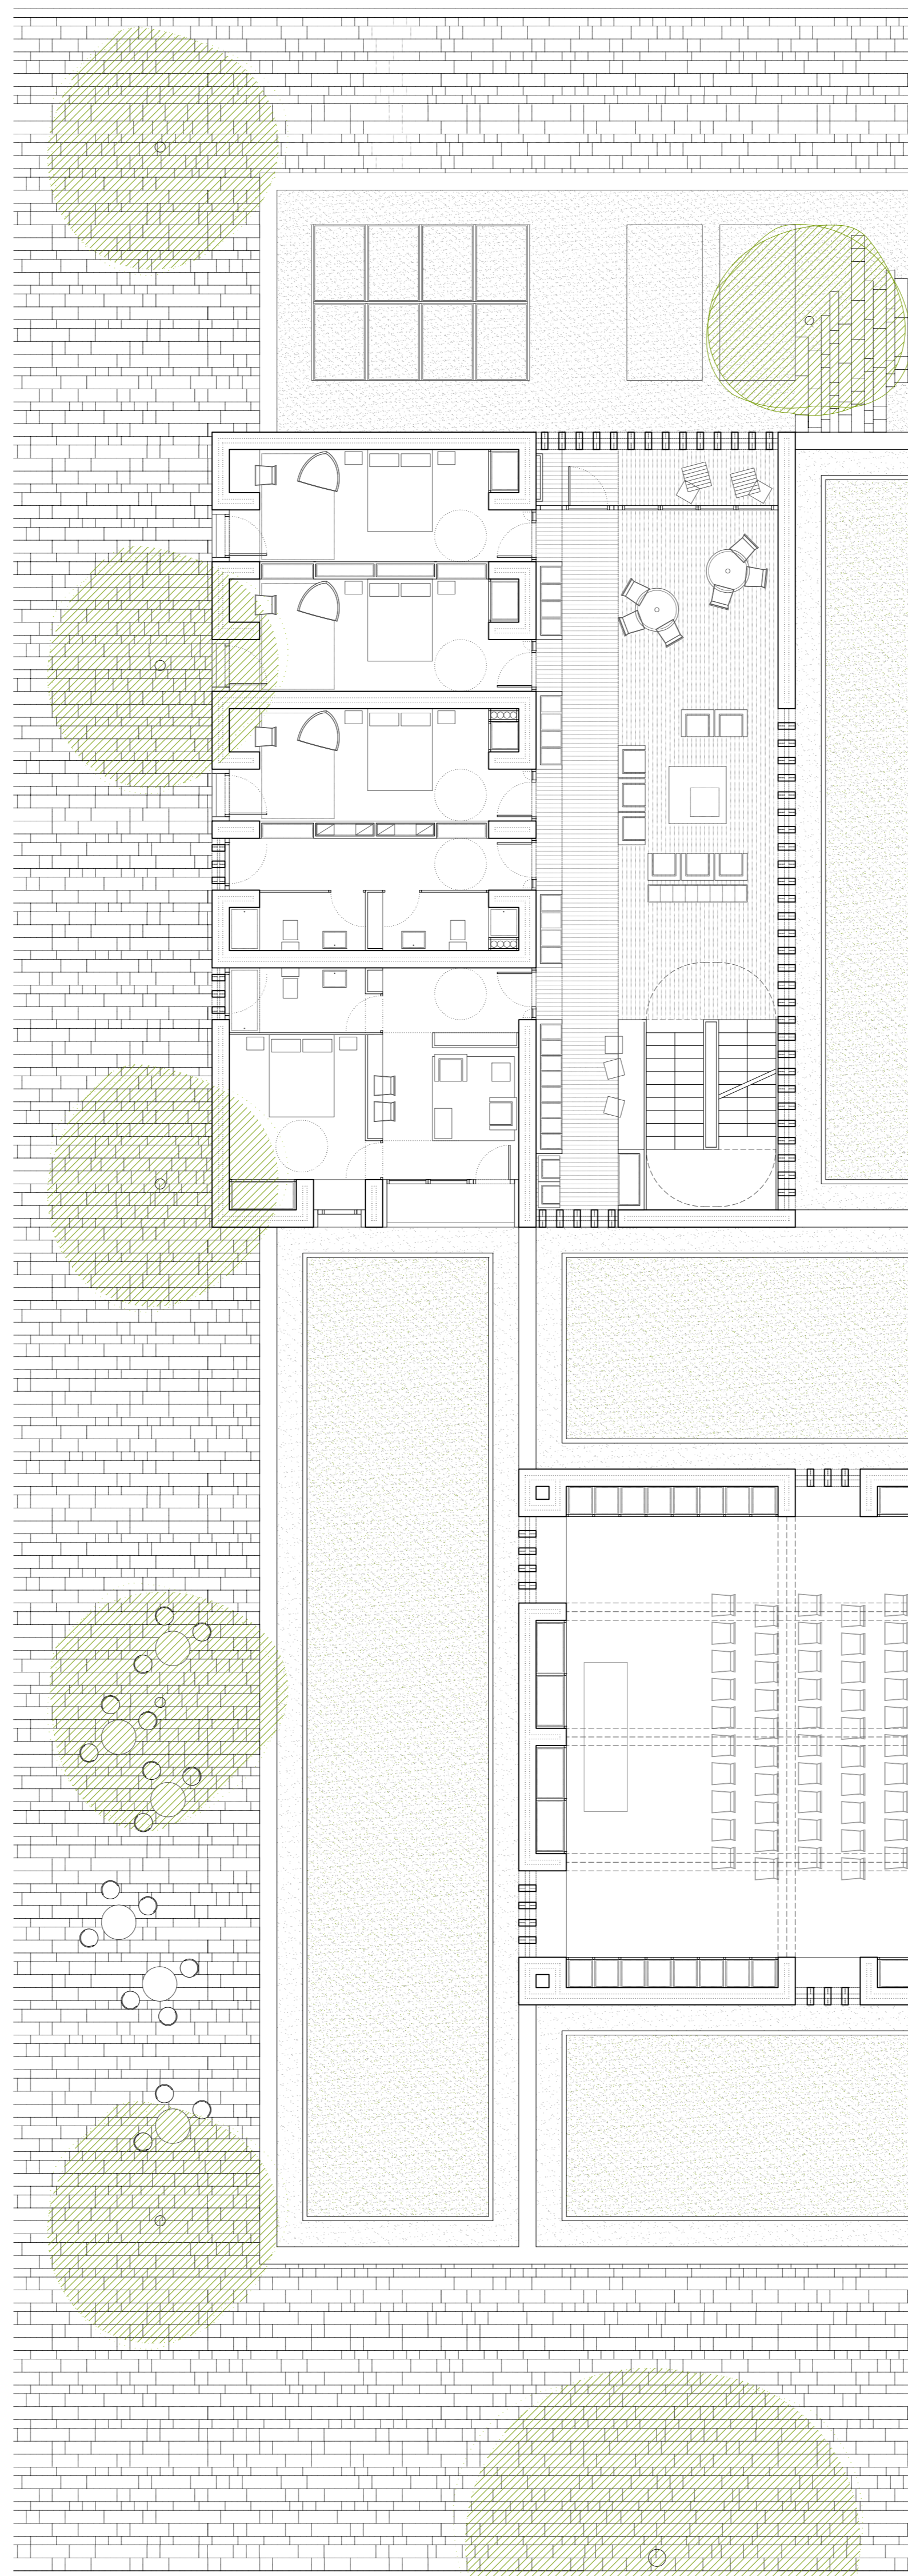

Hostatgeria _ Planta Tipus 1:100

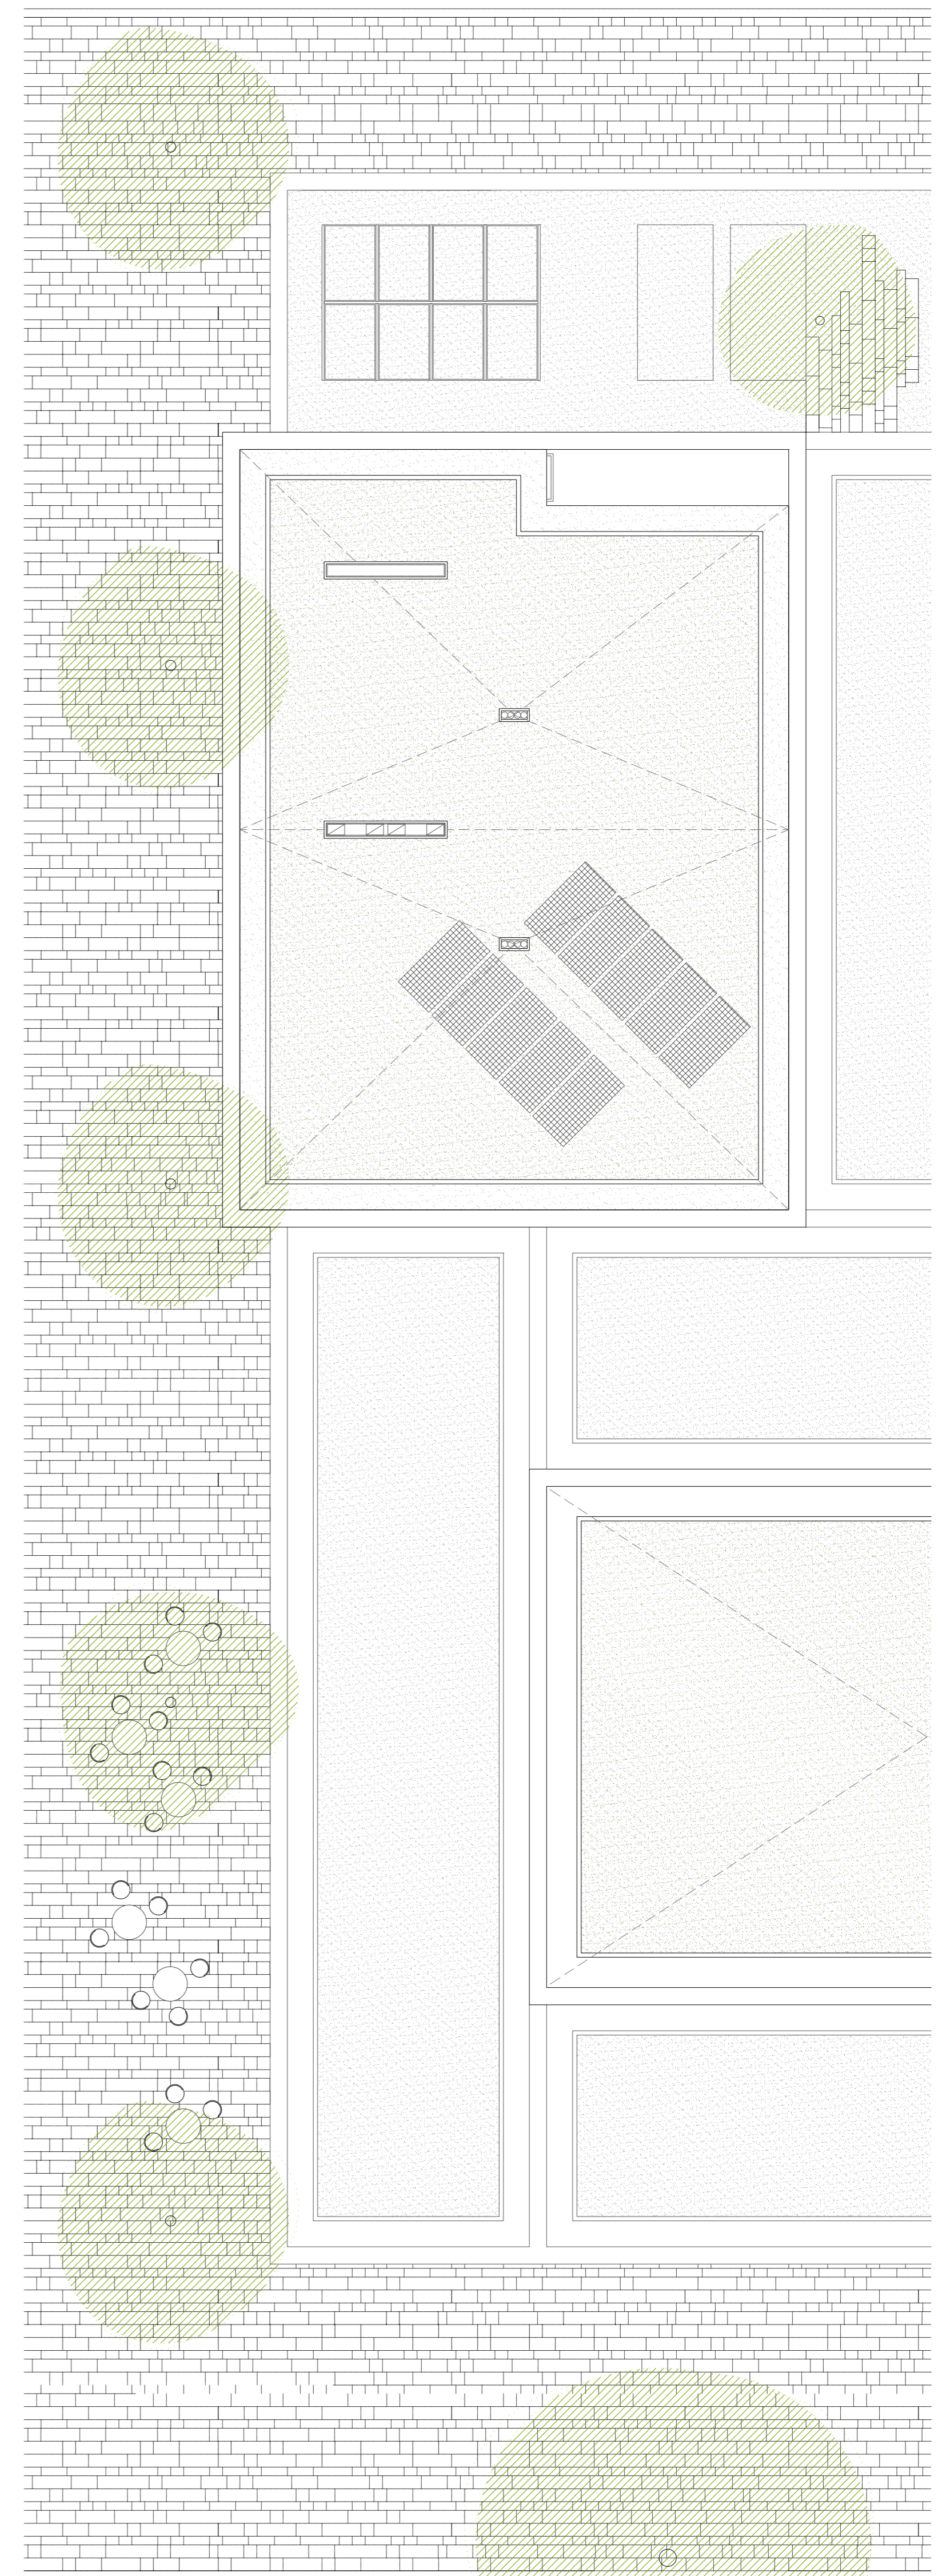

Hostatgeria _ Planta Coberta 1:100



Hostatgeria _ Vista del centre educatiu