

Node o assentament territorial


CENTRE d'INVESTIGACIÓ per al Desenvolupament AGroAlimentari
 E. Redondo, J. Martíany, J. Franquesa, J. Mantanyola
 FERRAN TÍENA GUIAMET PFC etsa8-UPC Juliol 2011
 ENTORN ACTUAL (E: 1/2.000)

EL RESULTAT DE DIFERENTS ETAPES DE CREIXEMENT

Actualment Ginestar, com a població, és el resultat d'un seguit de creixements que han canviat la relació del nucli urbà amb el seu entorn, i l'han convertit en el que entenem com a un node de les xarxes de comunicació.

Amb els anys va guanyar importància el fet de relacionar-se amb les poblacions veïnes, de manera que es va començar a desenvolupar una xarxa de connexions amb els nuclis. Aquesta xarxa, en aquest cas concret, era totalment contraposada al sistema inicial, emprant estratègicament amb el territori i tenint en compte diferents variables topogràfiques. Amb els desenvolupaments urbanístics posteriors aquestes xarxes es van anar formalitzant amb uns creixements que seguien una lògica suburbana, donant façana al carrer "principal", i conseqüentment taponant i fossilitzant les antigues vies inicials.

La repetició d'aquesta operació ha definit un poble totalment desconectat del seu entorn immediat, i que basa aquesta relació amb només tres vies de connexió "rural". El resultat són un seguit de darreres, i uns límits molt marcats que defineixen una sèrie de residus urbans desestructurats, que allien encara més aquesta població en si mateixa. El node s'acaba connectant a la xarxa a través de dues rúbiques que permeten alimentar i accedir a la població, negant tota lògica interna, i només donant-li sentit en si mateixa.

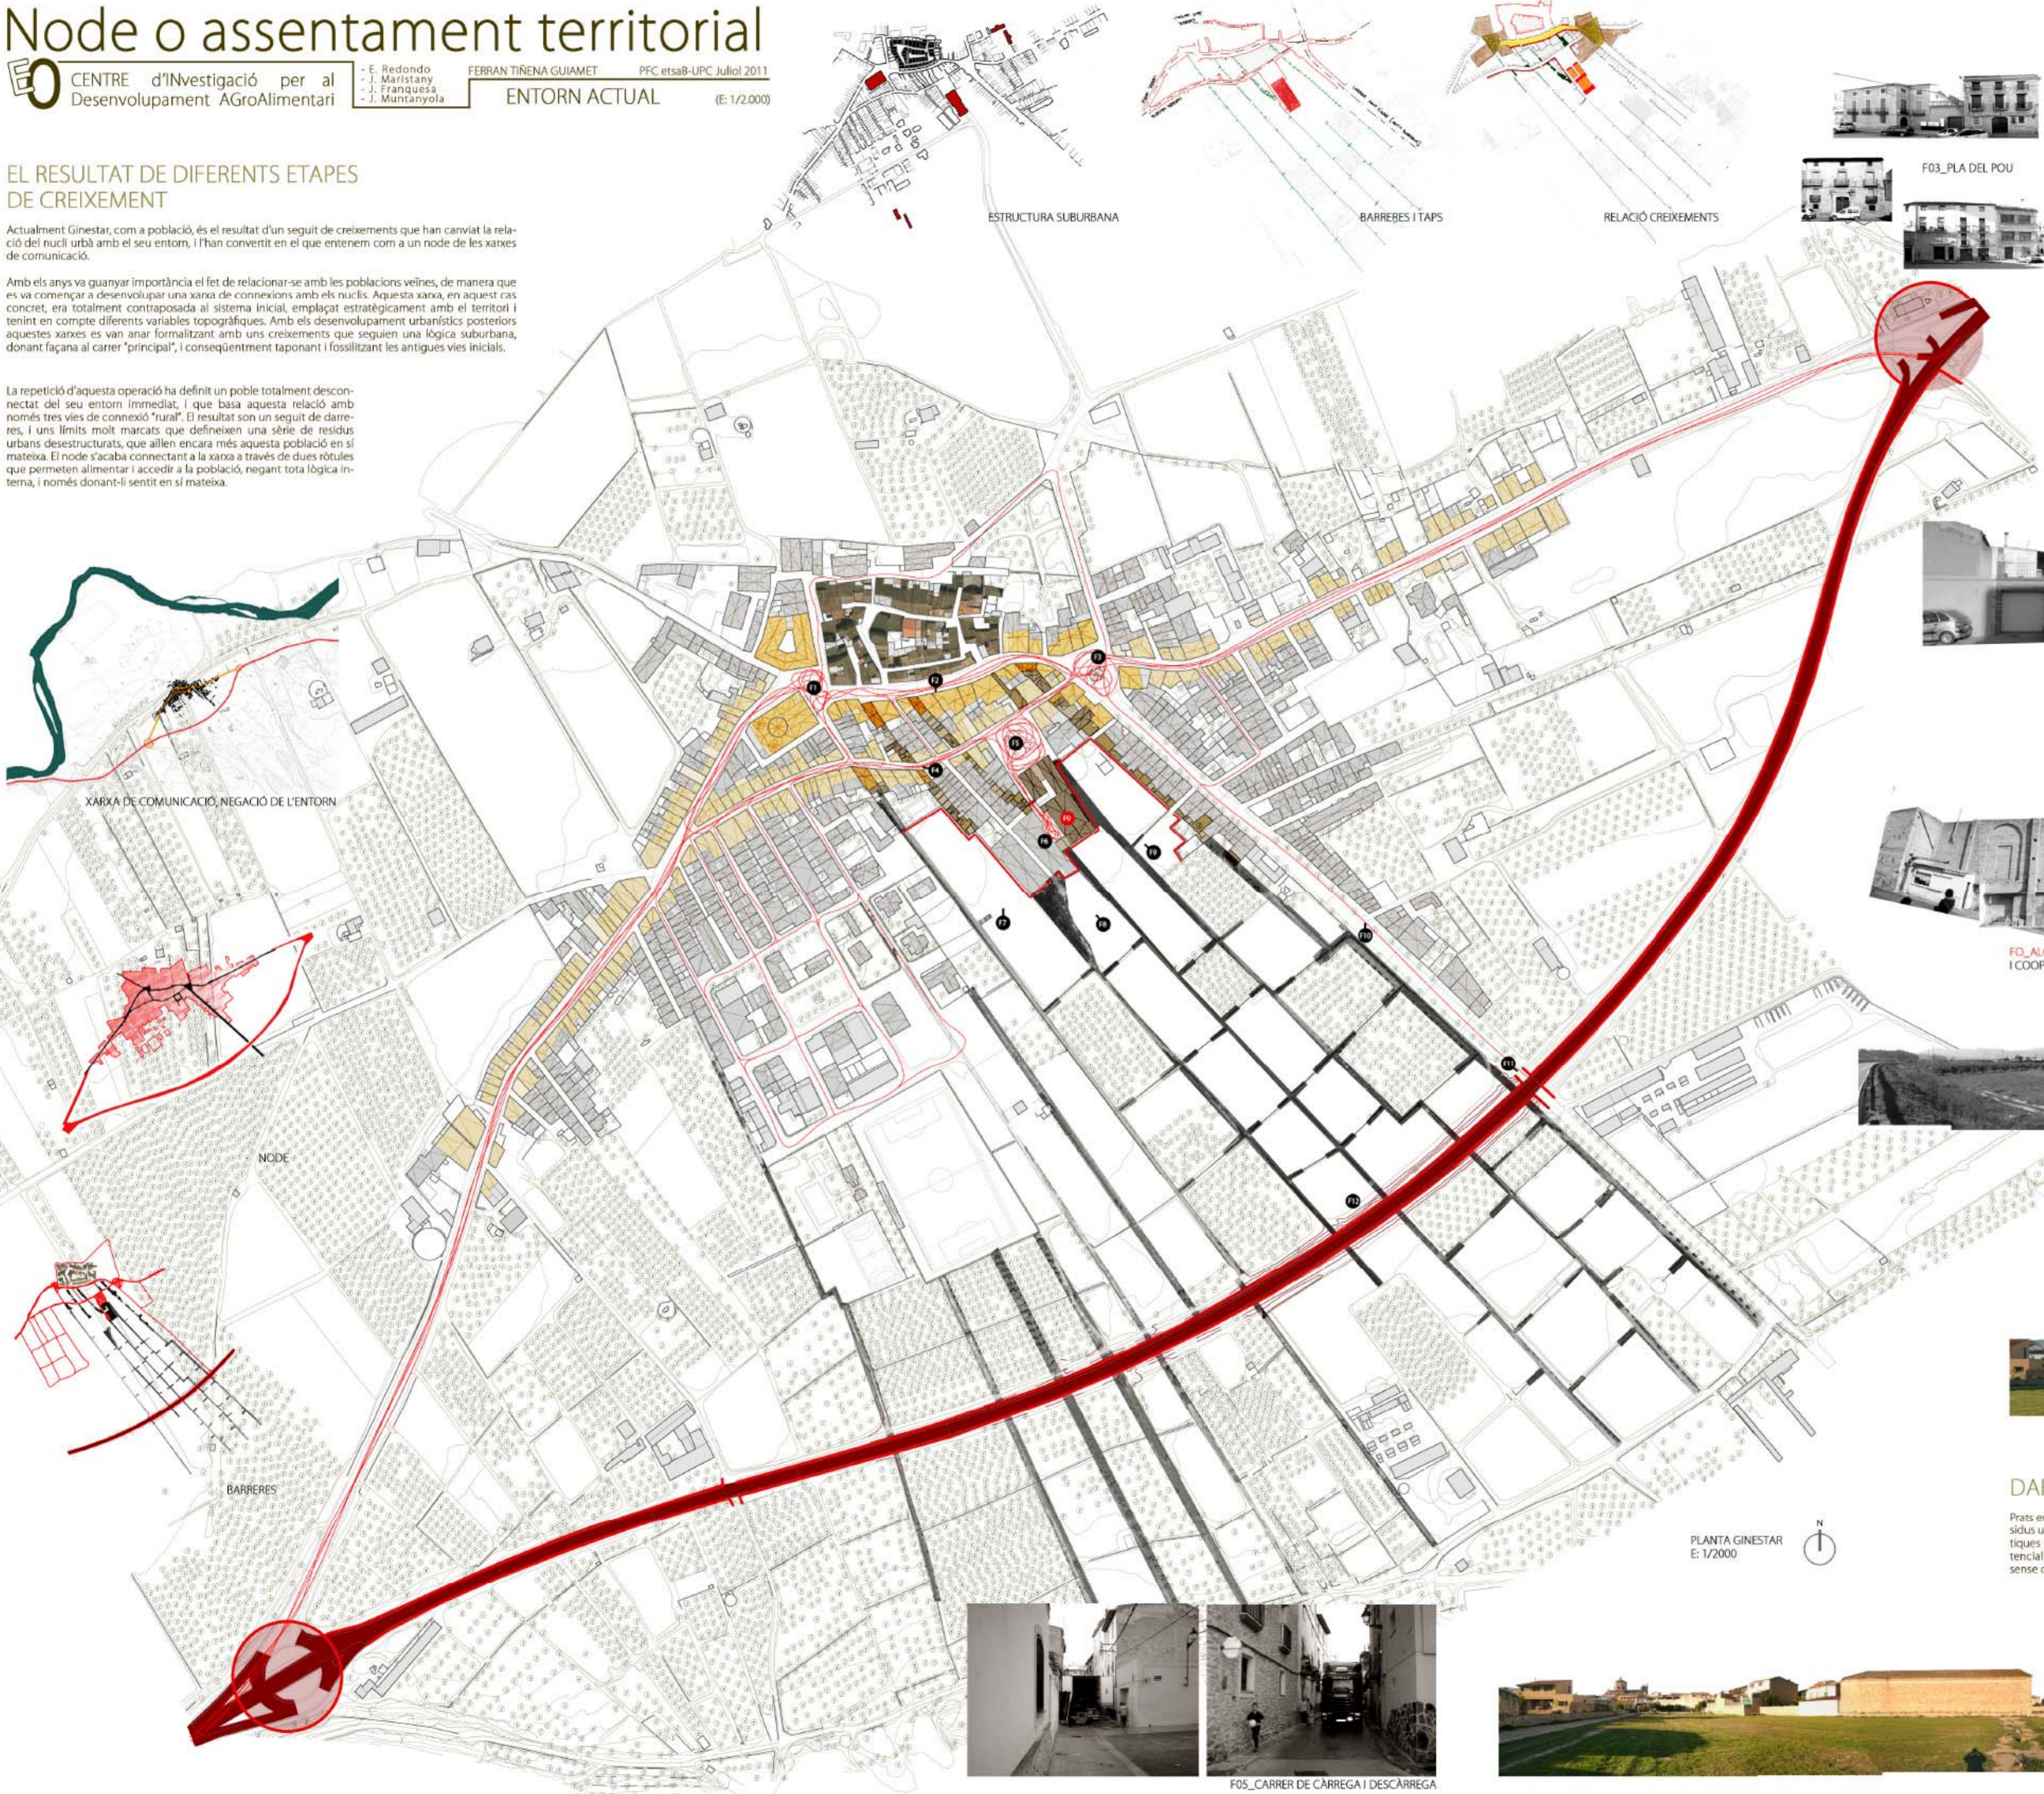

CREIXEMENTS COM ESTRUCTURA DEL NODE I BARRERA



DARRERE I POTENCIAL URBANÍSTIC

Prats erms, inaccessible des del assentament, definits com a darreres. Conjunt de residus urbans a una distància de 100m respecte el centre històric. Aquestes característiques paisatgístiques i de relació amb el centre fan que sigui una zona amb alt potencial urbanístic, i que ajudi a descongestionar el centre definit per barreres i límits sense cap contacte amb l'espai obert rural.



TAP URBANÍSTIC

L'última gran intervenció urbanística duta a terme en aquesta zona del poble va ser l'emplaçament de la cooperativa agrària de 1918, que va significar el tap definitiu i va construir les bases de l'actual reduït urbà o els darreres. I així configurant l'espina al tot el seu entorn. L'enquistament definitiu de les estructures agràries prèvies va finalitzar amb el desús del cultius i la construcció mitjançant una estructura suburbana va acabar fent realitat el que a nivell de planejament s'hagués pogut evitar.

Actualment és una zona deshabitada, més aviat plena de brutícia, difícilment accessible, i amb manca de regles urbanístiques que regulin l'entorn de tots aquests espais. Els murs secs, les vergonyes de cada casa, i en general el desordre i el caos són les regles regnants en aquests espais oblidats.