

# Articulació entre camp i població

**E1** CENTRE d'INVESTIGACIÓ per al Desenvolupament AGroAlimentari  
E. Redondo, J. Maristany, J. Franquesa, J. Mantanyola  
FERRAN TINIENA GUIAMET  
PFC etsaB-UPC Juliol 2011  
ENTORN PROPOSTA (E: 1/2.000)

## PROPOSTA

La proposta consta de projectar els residus urbans detectats, connectant-los amb el nucli de població de manera que es pugui a dur a terme la relació fluida entre les Sors (camps inicials) i el cas antic.

Per fer-ho es proposa reutilitzar l'única via que actualment està taponada i no enquistada dins la trama urbana. En aquesta via es tiraran les barreres arquitectòniques a fi de no obstruir el pas, i es buscarà una relació progressiva amb el camp, des de les portes del cas antic fins a camp obert. Aquesta gradació constarà d'un seguit d'espais urbans que aniran canviant de dimensions i d'ús fins que arribarem als que seran els camps experimentals del centre INDAGA, passeig urbà, plaça, parc i camps experimentals. D'altra banda l'edifici del centre es el que s'encarregarà de definir aquests espais i d'articular-los correctament. A més s'entén l'edifici com una prolongació del nucli urbà, fet que li donarà unes característiques pròpies a l'edifici que ajudaran a l'integració del mateix tant dins la trama urbana com urbanística, els usos que se li atribueixen en planta baixa responen a les necessitats urbanes i del propi edifici, definint així un nucli comercial i una part d'accessos principals a les diferents parts de l'edifici. Les virtuts principals, tant de l'edifici com de l'espai públic, seran la connexió directa amb el camp, la bona orientació (S) i la fluidesa i articulació del camp amb la població. S'enderroquen els dos pavellons que actualment s'usen com a cooperativa agrària a fi d'invertir l'accés i les dimensions, i fer així més fàcil el treball i sobretot descongestionar la població de tràfic pesat. Es projecta una via d'accés paral·lela a l'eix de l'Ebre (C-12) lligada a les dues rotondes o ròtules d'accés al municipi, de manera que l'accés de camions, tractors i altra maquinària pesant es farà per l'exterior de la població. L'estructura original de les sors i els nous límits marcats per la barrera 3 (C-12) defineixen els camps d'investigació propis del centre INDAGA.



## COEXISTÈNCIA DE TRACTATS



## ASSENTAMENT TERRITORIAL



## NOVA ORDENACIÓ DE RECORREGUTS

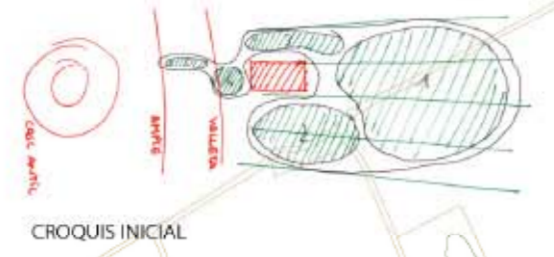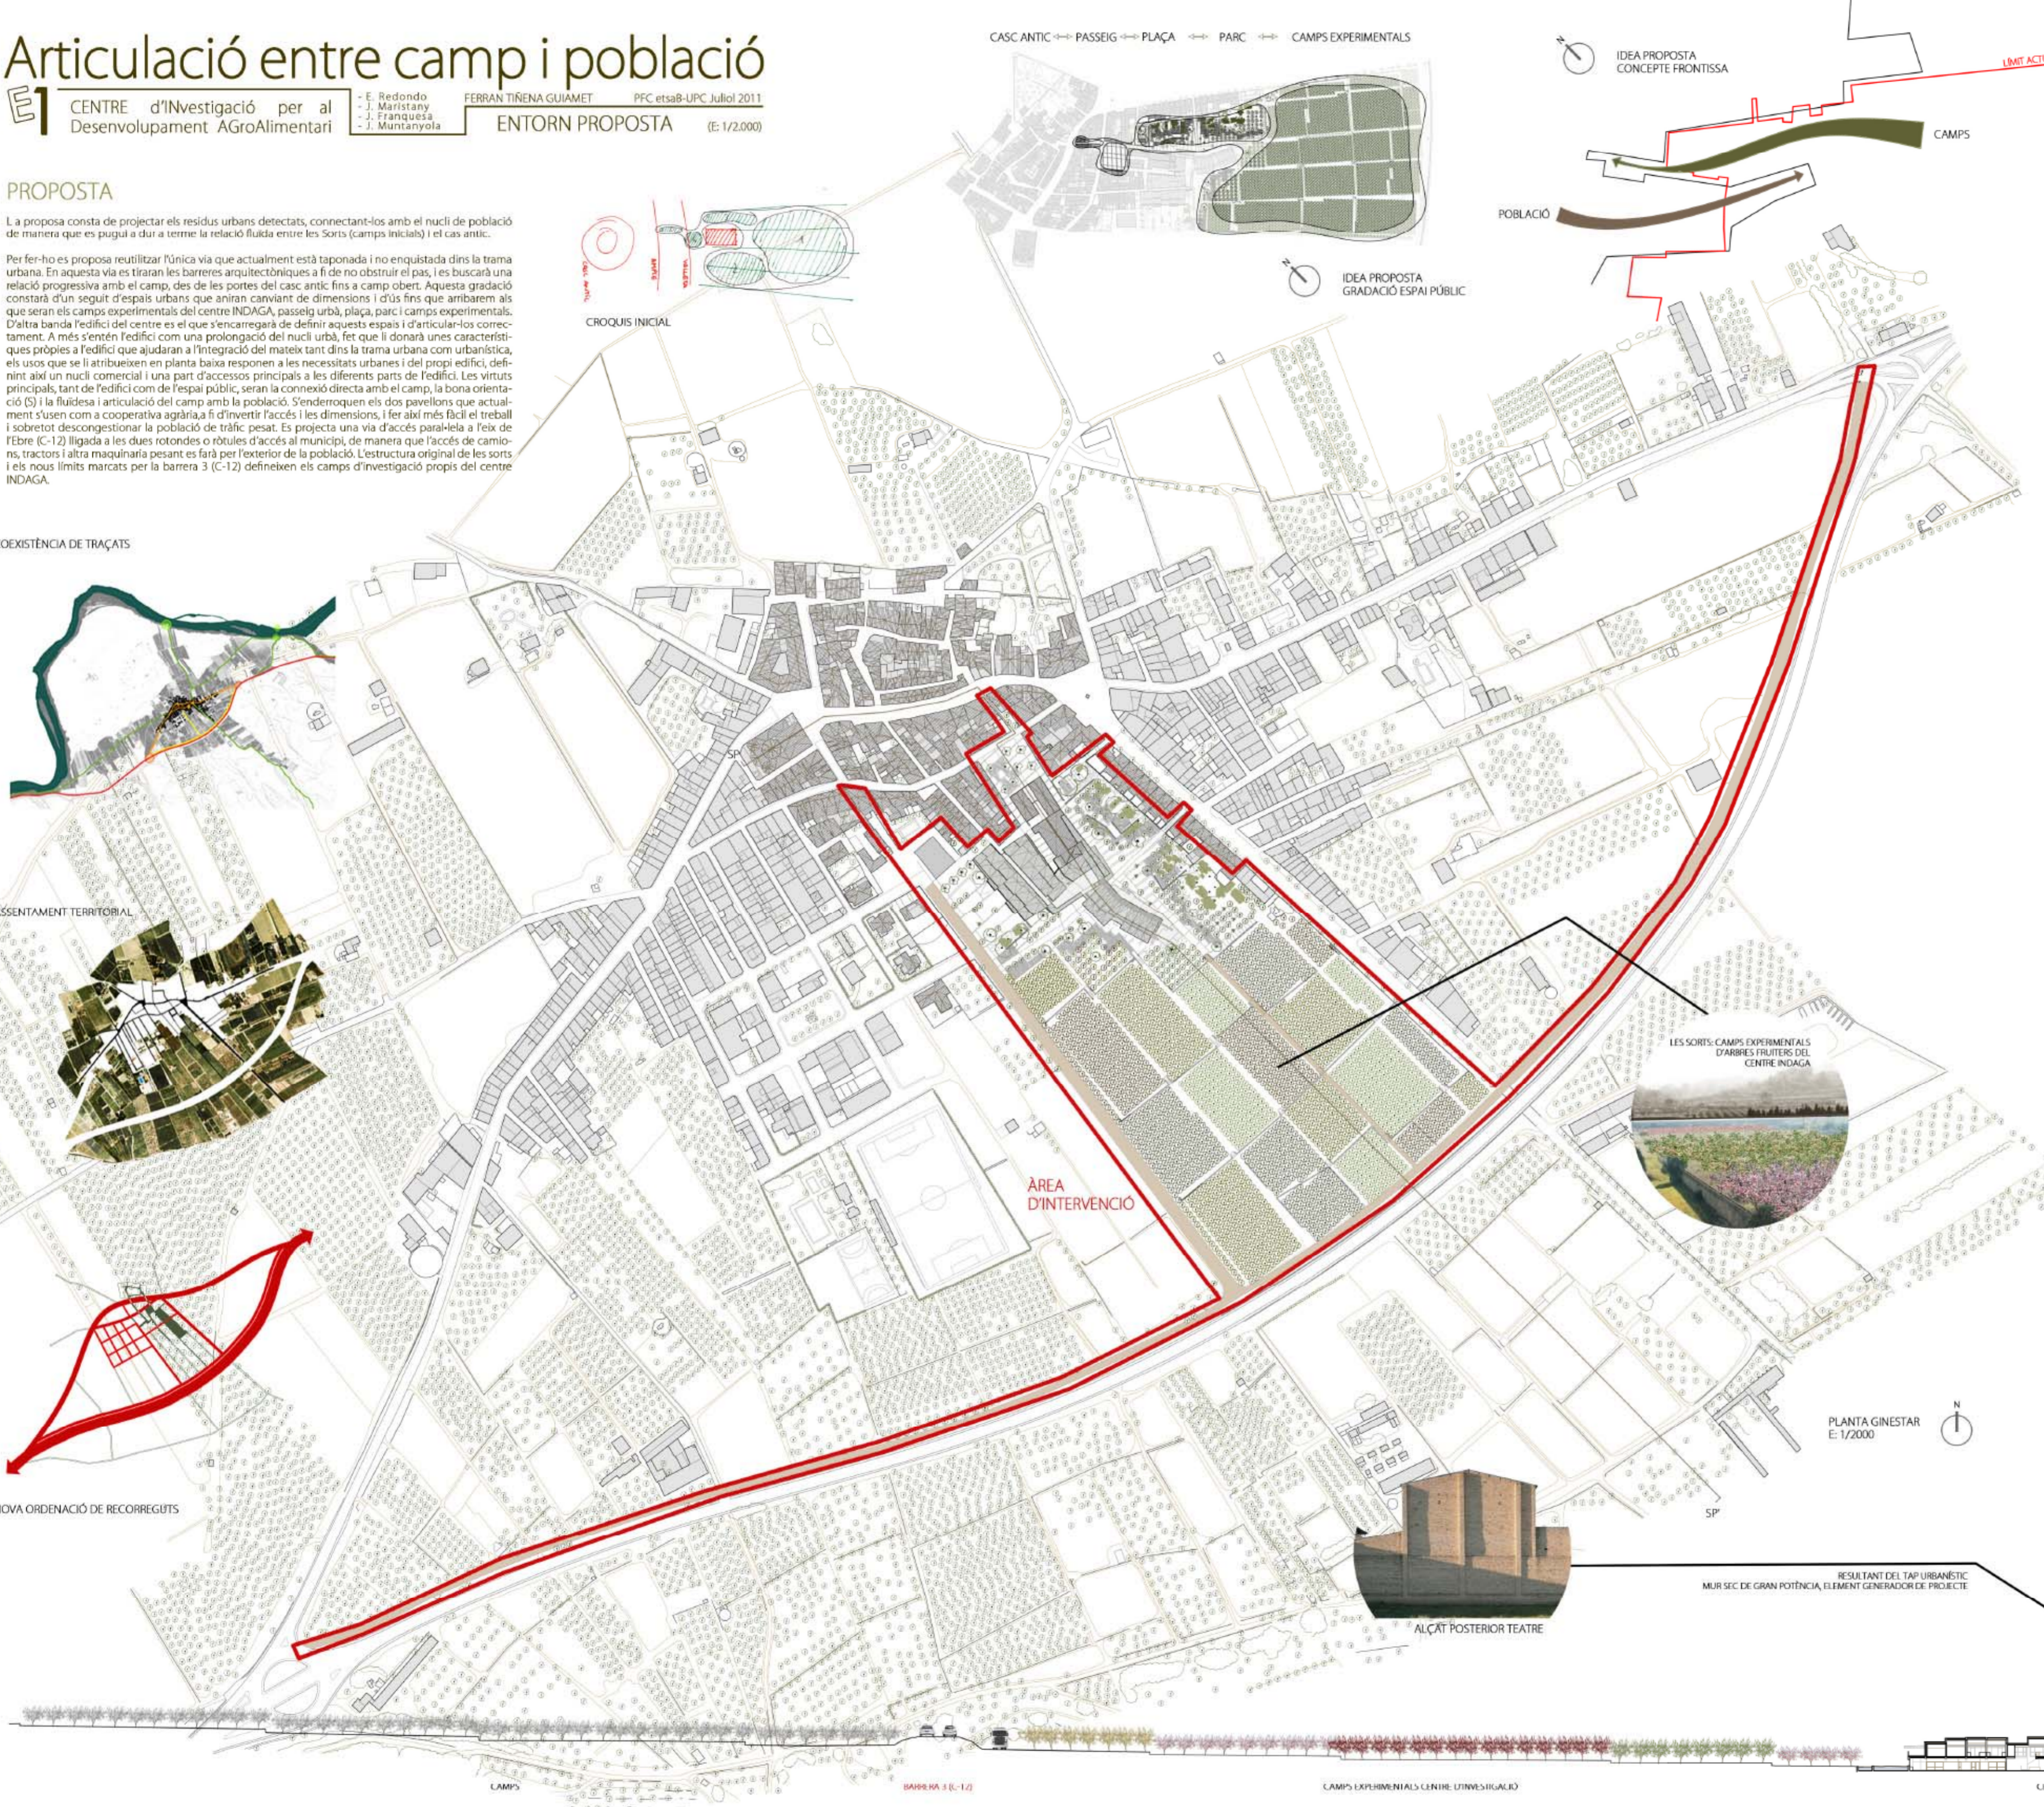

CASC ANTIC ↔ PASSEIG ↔ PLAÇA ↔ PARC ↔ CAMPS EXPERIMENTALS



IDEA PROPOSTA GRADACIÓ ESPAI PÚBLIC

PLANTA GINESTAR E: 1/2000




RESULTANT DEL TAP URBANÍSTIC MUR SEC DE GRAN POTÈNCIA, ELEMENT GENERADOR DE PROJECTE

LAMPES BARRERA 3 (C-12) CAMPS EXPERIMENTALS CENTRE D'INVESTIGACIÓ CENTRE INDAGA IL·LA IRE "COOPERATIVA AGRÀRIA 1918" CASAL D'AVIERS PLAÇA PASSEIG CARRER AMPLE

## RECORREGUTS I USOS PLANTA BAIXA

E: 1/750

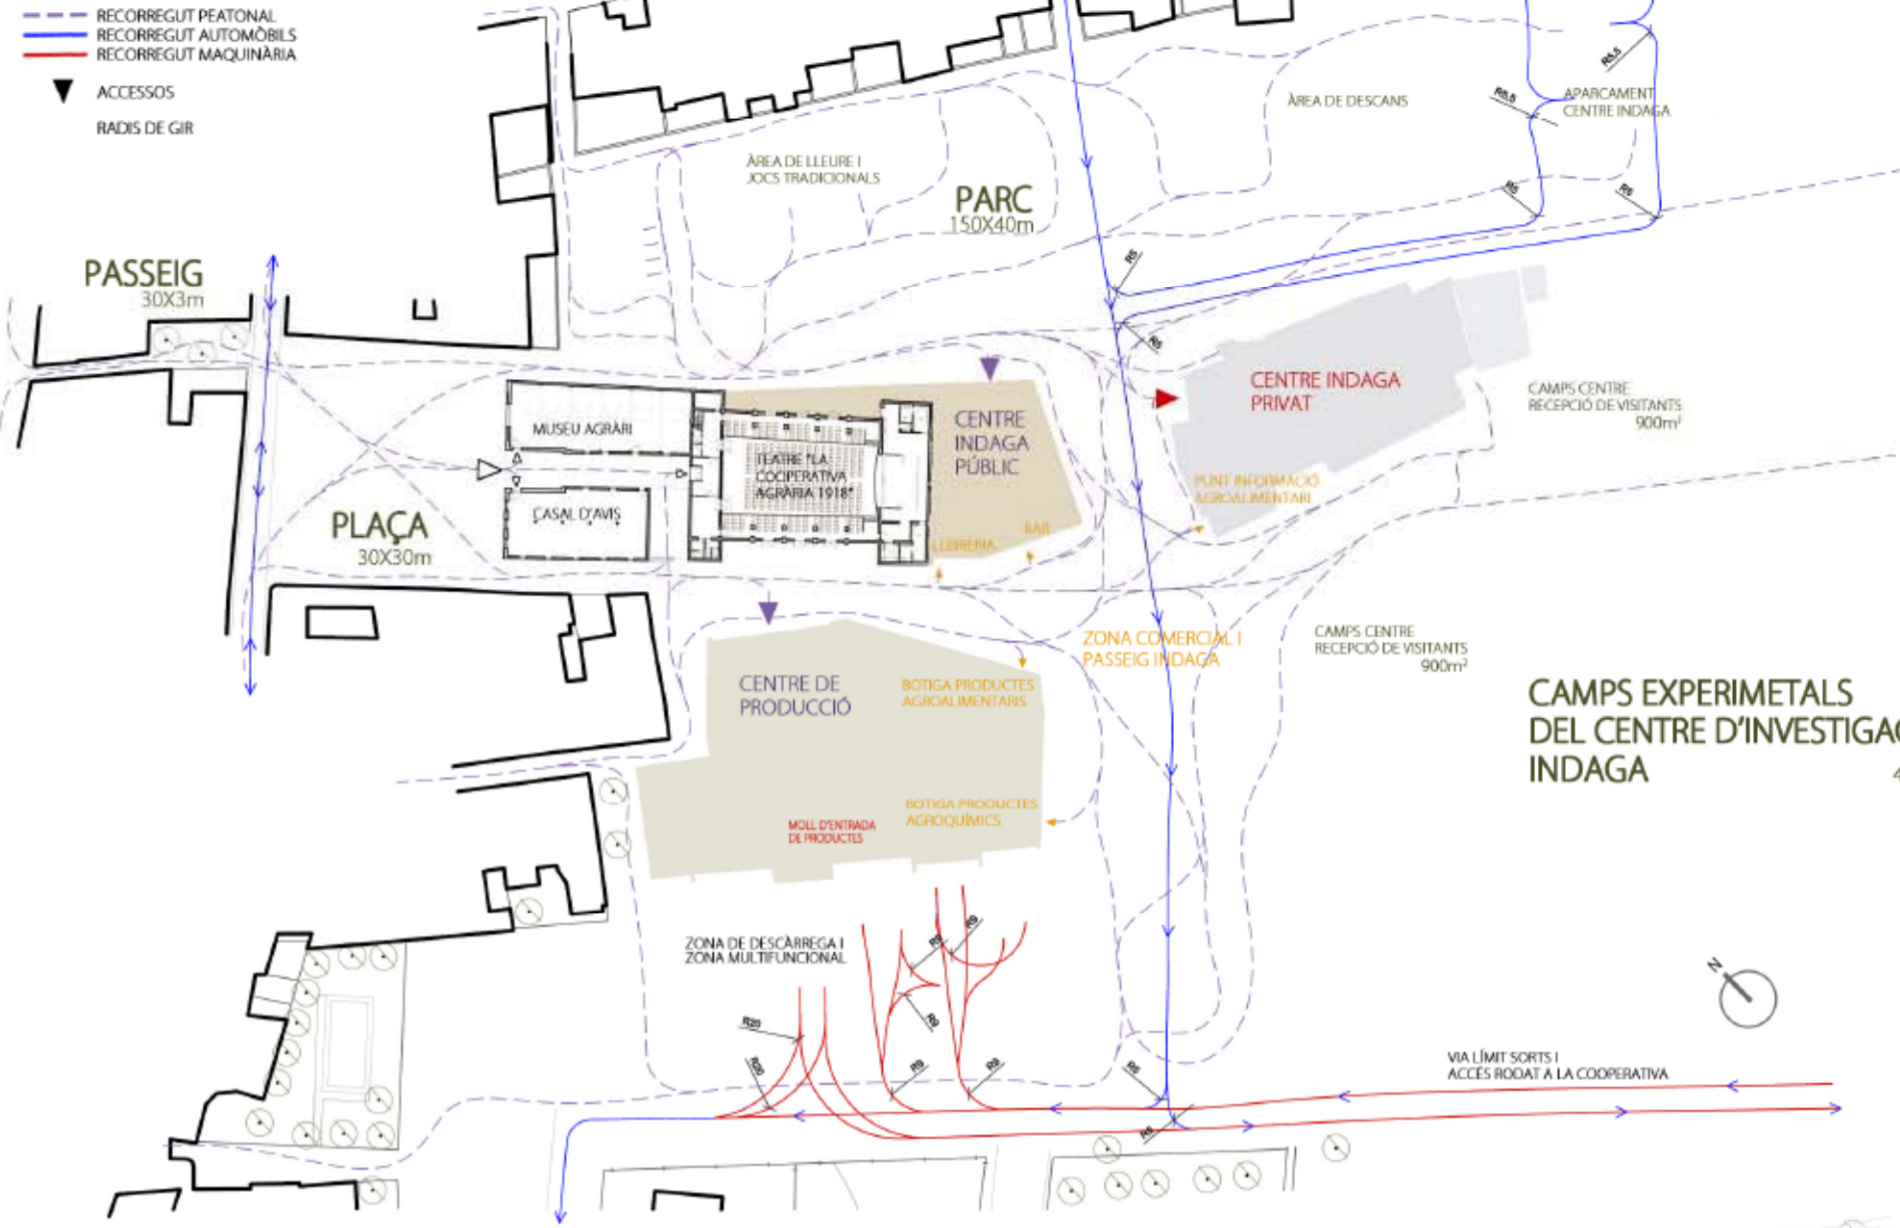

## RECORREGUTS I USOS PLANTA COBERTA

E: 1/750



SECCIÓ DE PROJECTE: RELACIÓ DE LES GRANS PECES DEL POBLE AMB L'ESPAI BUIT QUE GENEREN E: 1/750