

Contacte entre l'edifici i el seu entorn, els accessos

P1 CENTRE d'INVESTIGACIÓ per al Desenvolupament AGROALIMENTARI
 Ferran Tàrraga Guiamet PFC etsa8-UPC Juliol 2011
 +25'6m (+25'35) PLANTA BAIXA (E: 1/200)

PROGRAMA

PLANTA BAIXA CENTRE D'INVESTIGACIÓ PER AL DESENVOLUPAMENT AGROALIMENTARI

SUPERFÍCIE ÚTIL

CENTRE D'INVESTIGACIÓ PART PÚBLICA (INDAGA)

CPA_Accessos	70 m ²
Mitjanera-auditori	100 m ²
Recepció-acces principal	100 m ²
Hall central-caixa escènica	100 m ²
CPB_Bar	70 m ²
CPL_Llibreria Agrària	50 m ²
Serveis	25 m ²
TOTAL	415 m²


CENTRE D'INVESTIGACIÓ PART PRIVADA (INDAGA)

CIA_Accessos-Recepció-Hall	190 m ²
CPI_Punt d'informació agroturístic	40 m ²
CIR_Centre de recepció de visitants	280 m ²
Aula multifuncional	50 m ²
Aula multifuncional	60 m ²
Aula audiovisual	25 m ²
Serveis	25 m ²
CIM_Magatzem	140 m ²
CIB_Bassa	115 m ²
Serveis	25 m ²
Sala instal·lacions	20 m ²
TOTAL	810 m²


CENTRE DE PRODUCCIÓ DE GINESTAR

CDA_Accessos	100 m ²
Hall-acces principal	35 m ²
Recepció	35 m ²
CDO_Oficines	55 m ²
CDBA_Botiga Agroalimentària	90 m ²
CDBQ_Botiga Agroquímica	105 m ²
CDCD_Àrea de càrrega i descàrrega	565 m ²
CDC_Càmara frigorífica	220 m ²
CDE_Zona d'embarcar	105 m ²
Vestidors	45 m ²
Serveis	5 m ²
Sala instal·lacions	35 m ²
TOTAL	1360 m²

TOTAL SUPERFÍCIE ÚTIL	2585 m²
TOTAL SUPERFÍCIE EDIFICADA	2755 m²

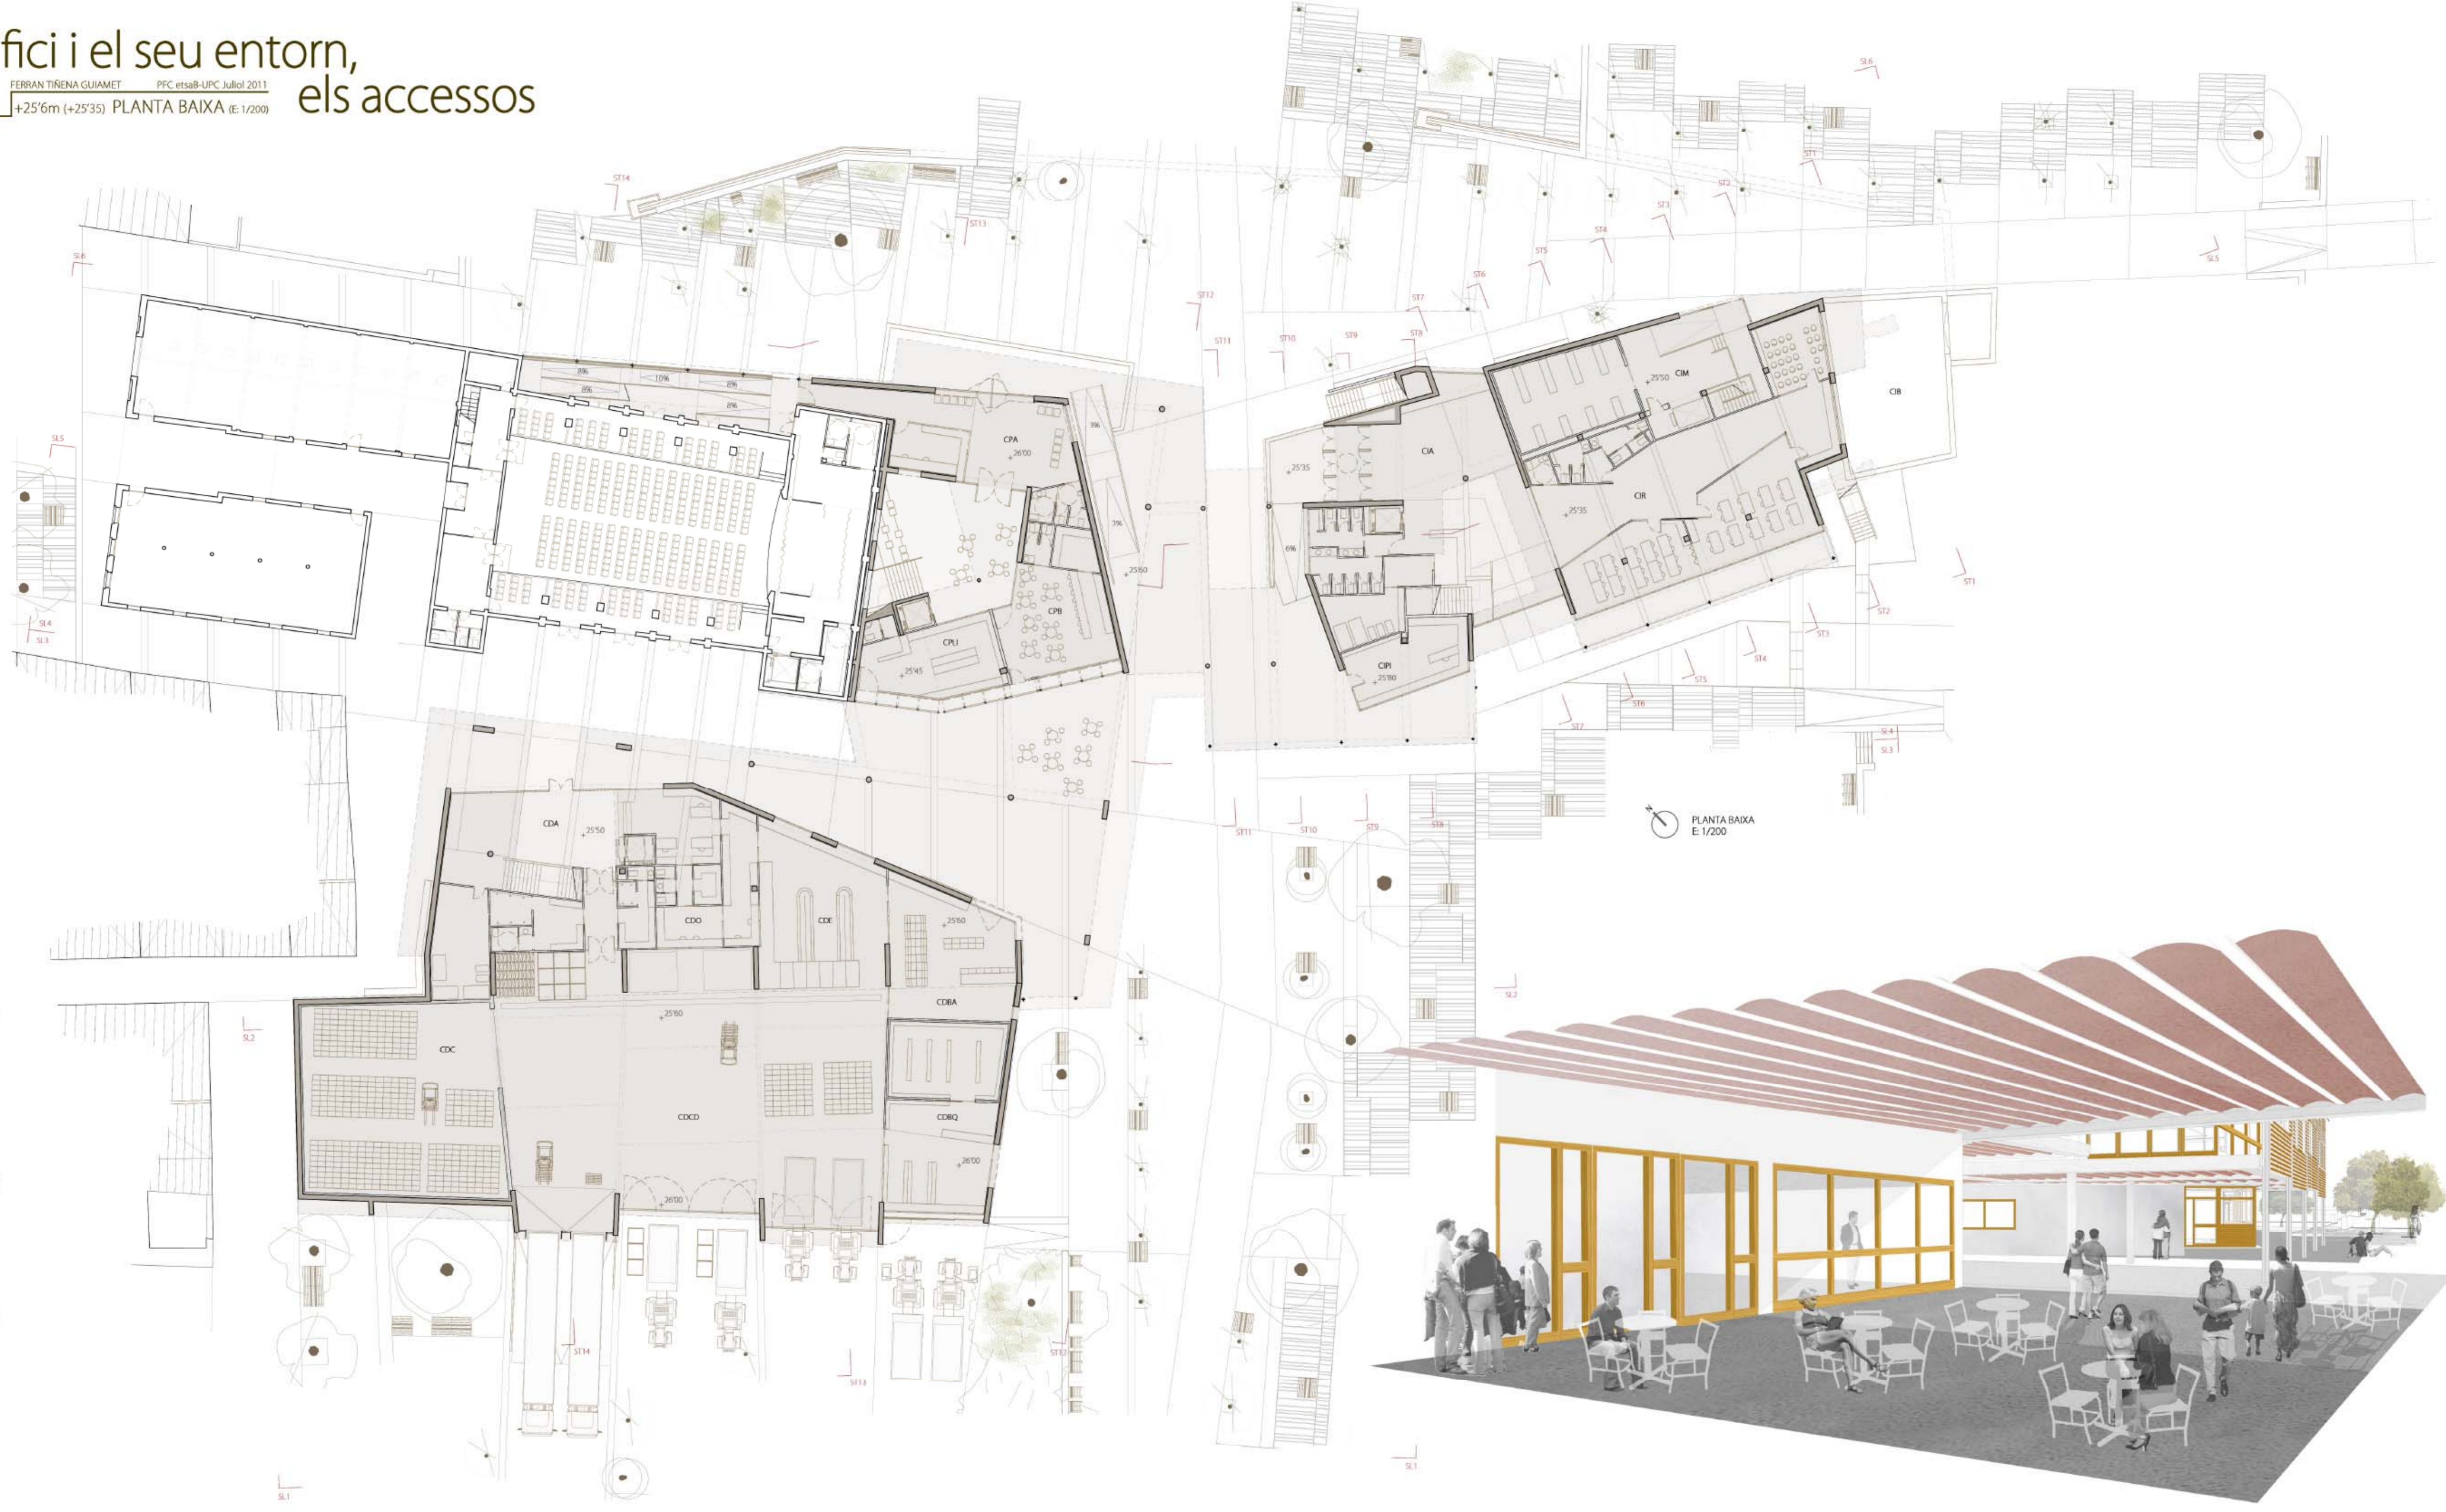

PLANTA BAIXA
E: 1/200

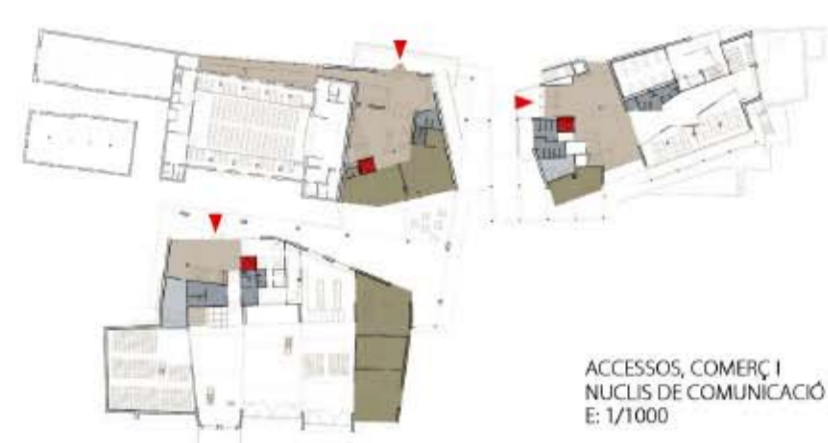

ACCESOS, COMERÇ I NUCLIS DE COMUNICACIÓ
E: 1/1000

DIFERENCIACIÓ DELS CENTRES
E: 1/1000

