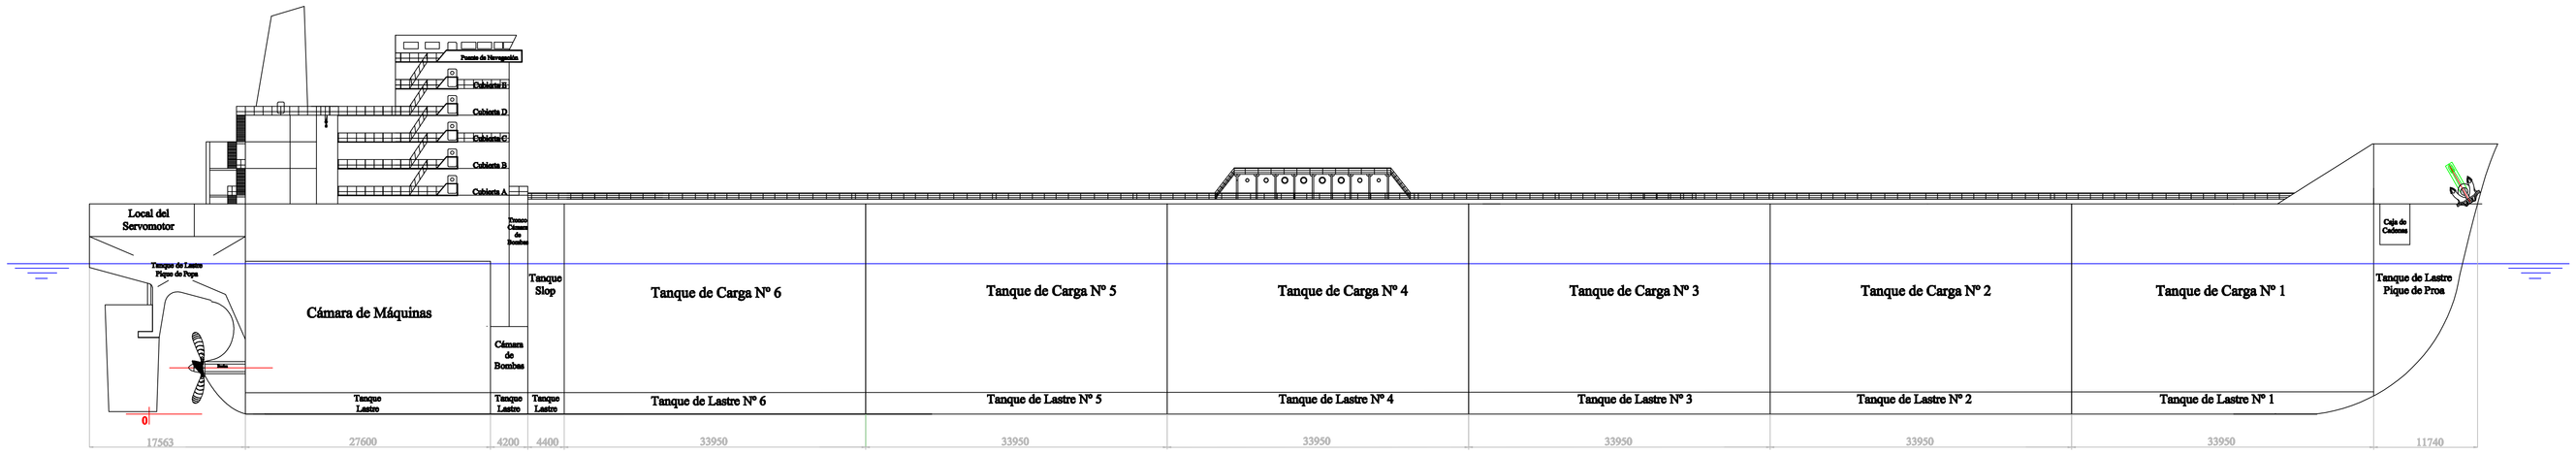

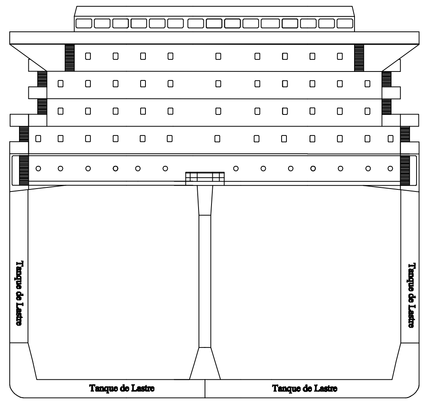

SECCIÓN MAESTRA

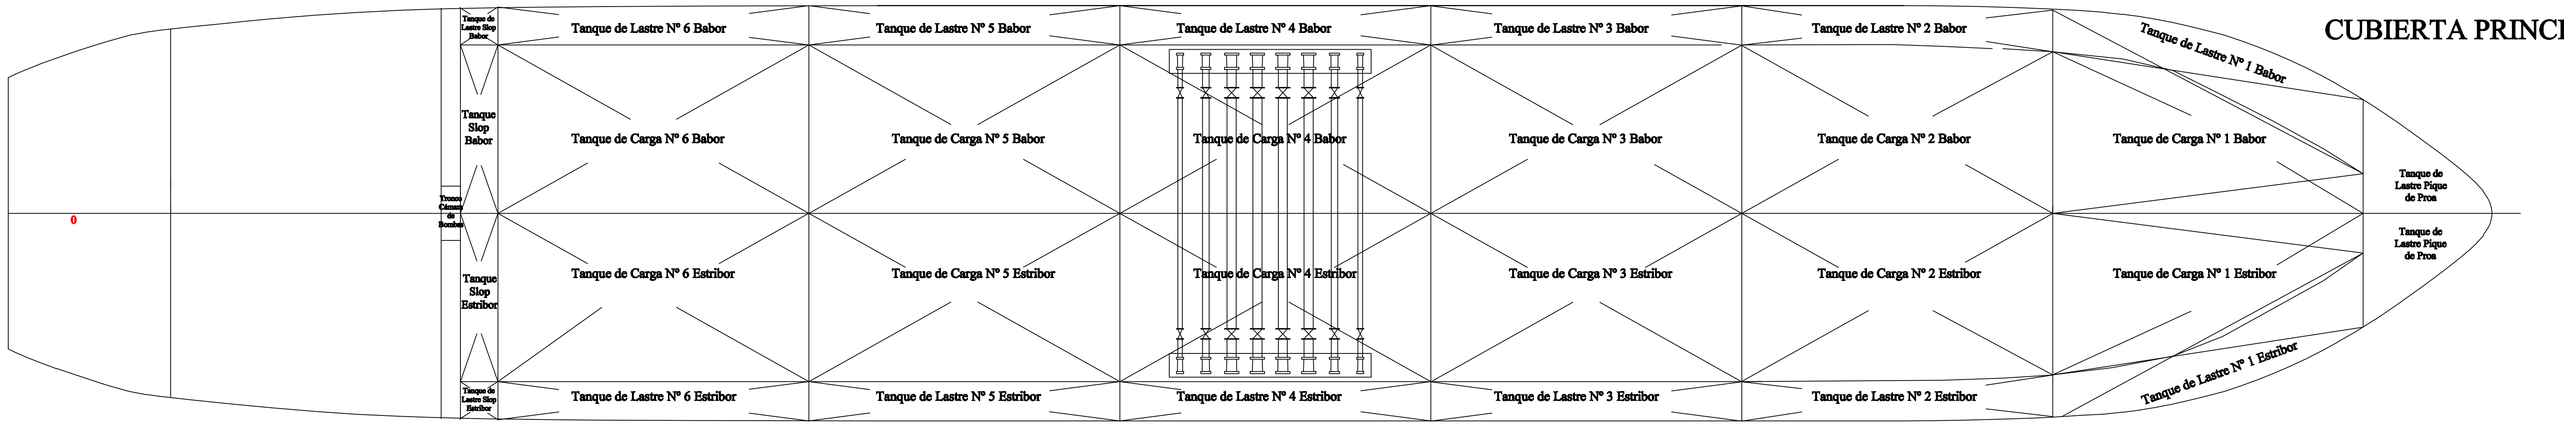

CUBIERTA PRINCIPAL

CARACTERÍSTICAS PRINCIPALES

ESLORA TOTAL	271,17 m
ESLORA ENTRE PERPENDICULARES	267,46 m
ESLORA EN LA FLOTACIÓN	267,22 m
MANGA	32,200 m
PUNTAL	17,900 m
CALADO DE PROYECTO	12,700 m
COEFICIENTE DE BLOQUE	0,811

CUBIERTA A 23,65 m

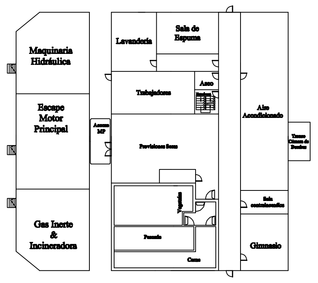

CUBIERTA B 26,65 m

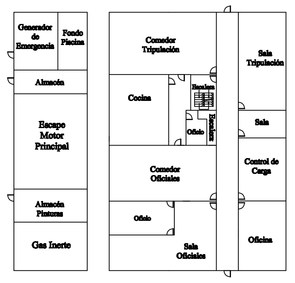

CUBIERTA C 29,65 m

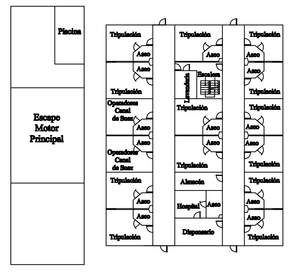

CUBIERTA D 32,65 m

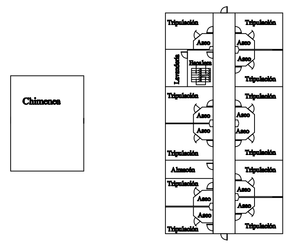

CUBIERTA E 35,65 m

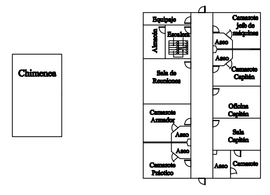

PUENTE DE NAVEGACIÓN 38,65 m

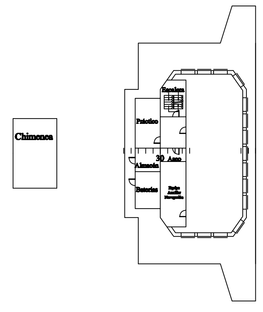

DISPOSICIÓN GENERAL

PROYECTO NÚMERO: 1
PETROLERO DE PRODUCTOS 147.000 TPM

ESCALA 1:200

PAU ESCUDERO PUENTE