
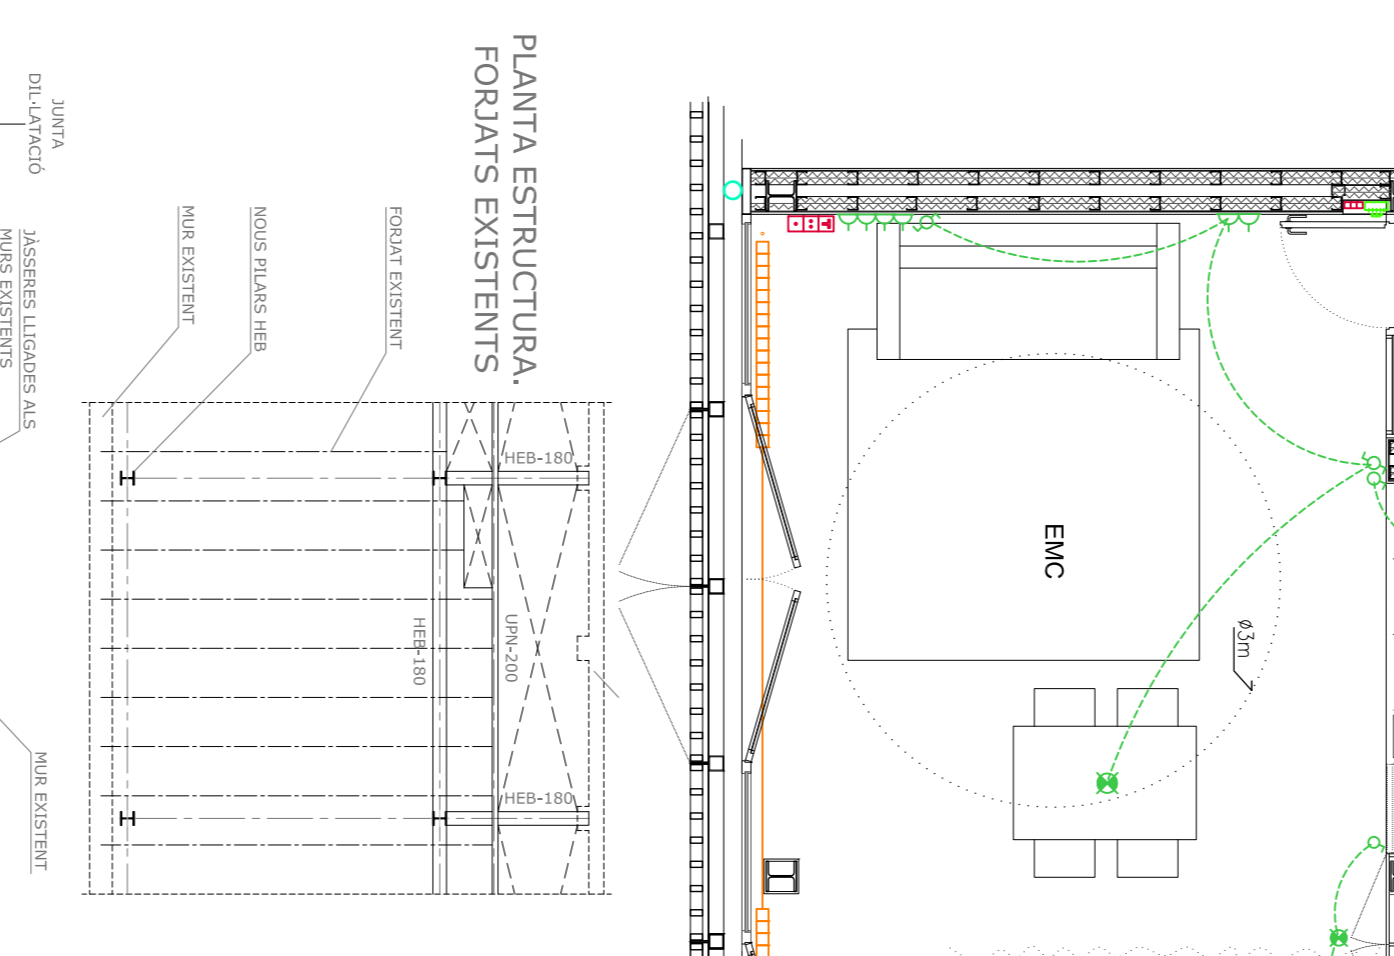
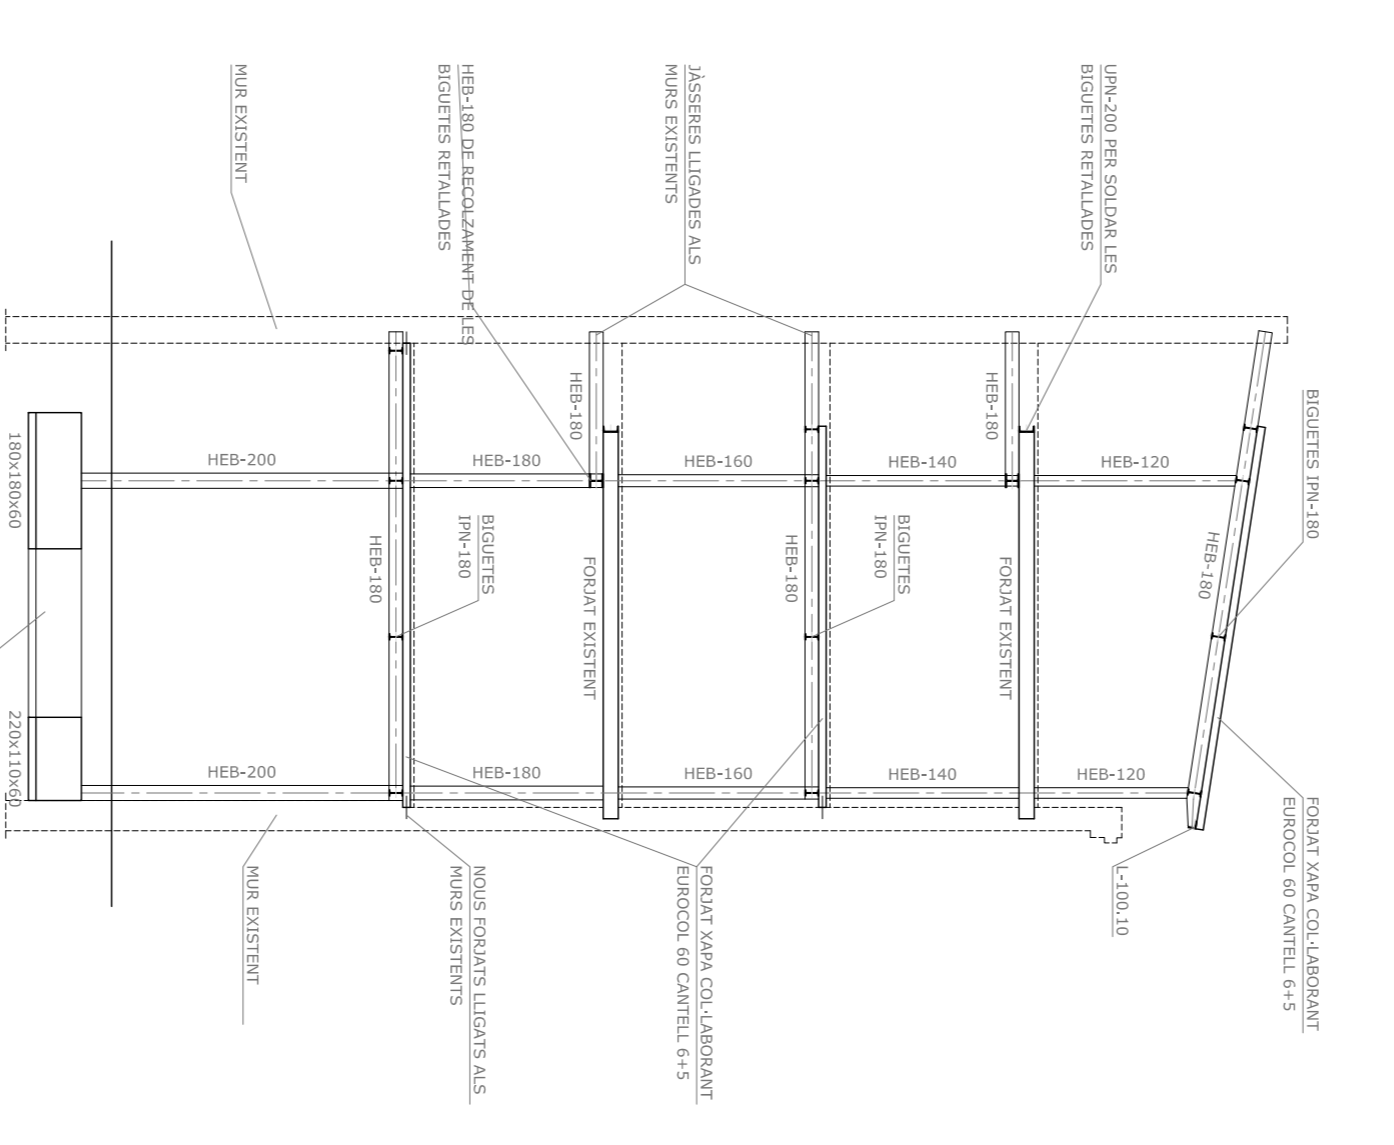


| COMPLIMENT CTE-SI | PROJECTE | CTE-SI | Ocupació | PROJECTE | CTE-SI |
|----------------------|---------------------|---------------------|-----------------------|--------------|--------------|
| SECTOR INCENDI | 1.03 sector incendi | 1420m ² | 1 habitatge | 2.012 preses | 2.012 preses |
| LOCALS RISC ESPECIAL | | <2500m ² | 1 habitatge autònoma | <2500 preses | <2500 preses |
| Local residus | Sala metal·lògica | Risc mitjà | Longitud normalitzada | 23.5m | 23.5m |
| Maquinària ascensors | Sala metal·lògica | Risc baix | Longitud normalitzada | 23.5m | 23.5m |
| | | Risc baix | Passadís | 80m | 80m |
| | | | Passadís | 110m | 110m |
| | | | Escalera | 110m | 110m |
| | | | Escalera NO PROTEGIDA | h:12.25m | h:14m |

| PROJECTE | CTE-SI |
|--|-------------------|
| INSTAL·LACIÓ PROTECCIÓ CONTRA INCENDIS | 12m local de risc |
| Exemples portals | 12m local de risc |
| RESISTÈNCIA A L'ESTRUCTURA | R80 |
| Estructura principal | R80 |
| Estructura secundària | R80 |
| Local de risc | R90 |

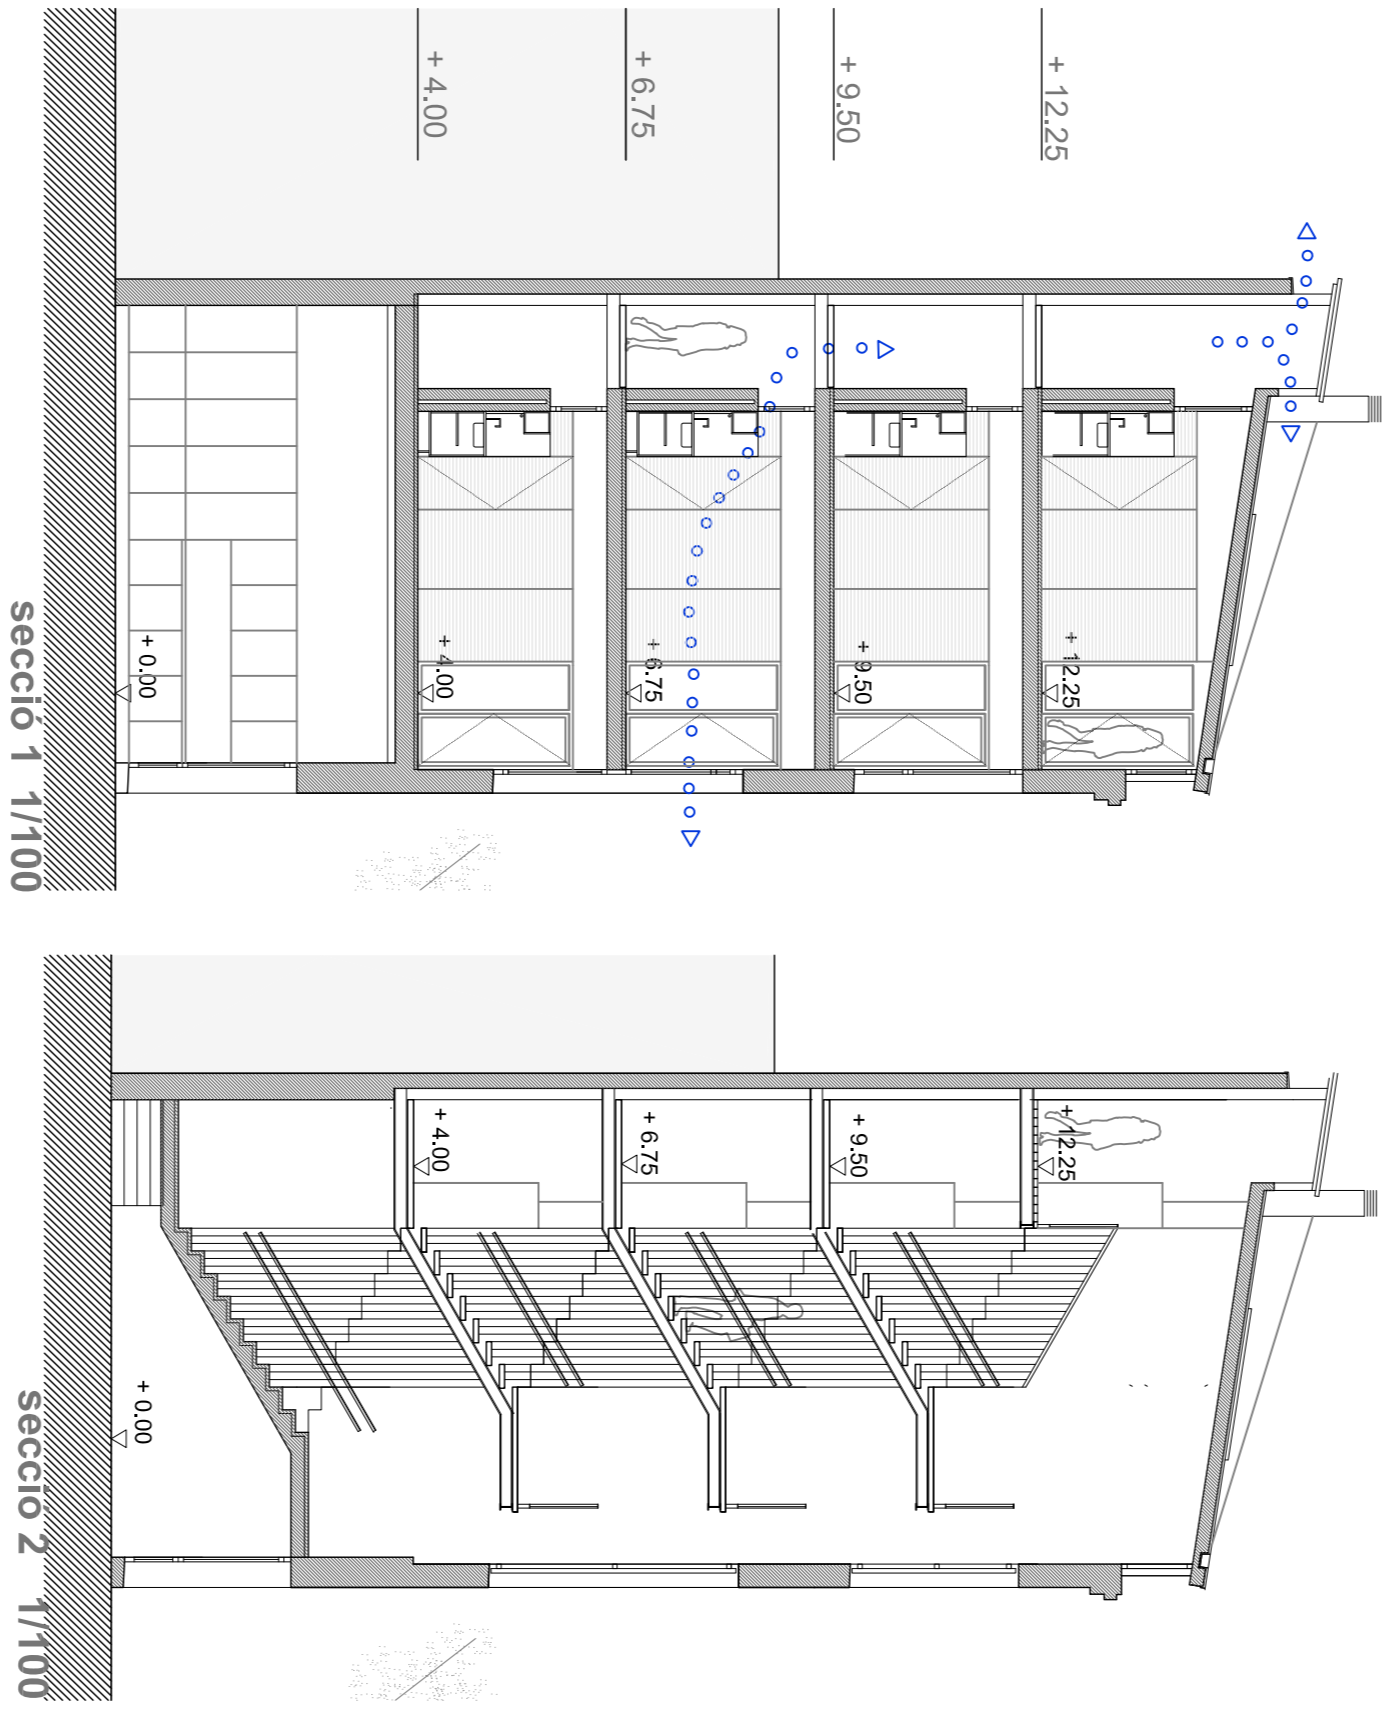

| HABITATGE TIPUS | PROJECTE | DECRET 55/2009 |
|---------------------------------|---------------------------|---------------------------|
| EMC sala d'estar menjador cuina | 21,90m ² | 20,00m ² |
| Habitació | 10,20m ² | 10,00m ² |
| Bany | 4,10m ² | 4,10m ² |
| Sala bany - Esterador | 2,00m ² | 1,40m ² |
| Emmagatzematge personal general | 1,80m ² | 1,70m ² |
| TOTAL | 40,00m² | 40,00m² |

TELECOMUNICACIONS

- Punt d'accés a l'usuari: PAU
- Registre de presa de telefonia bàsica i Xarxa de Serveis Integrats: TBI i XDSI
- Registre de presa de Telefonia Terrenal i Satèl·lit: RTV i RTVSAI
- Registre de presa dels serveis de banda ampla: Internet, Tl.CA, LMO.S, SAIFI
- Presa de reserva


- CIRCUIT 1: Enlluminat
- INTERRUPTOR SIMPLE 10A
- INTERRUPTOR COMUNITAT 10A
- INTERRUPTOR CREUAMENT 10A
- PUNT DE LLUM SOSTRE
- FLUORESCÈNCIA 58W
- APIC - PUNT DE LLUM EN PARET
- APIC - PUNT DE LLUM IP65
- CIRCUIT 2: Presses de corrent general
- PRESA DE CORRENT - Base 2p+T de 16A N.NEVERA
- CONNEXIÓ DIRECTA - Base 2p+T de 16A E: Extrador, C: Campana
- PRESA DE CORRENT ESTANCA - Base 2p+T de 16A
- CIRCUIT 3: Presses de corrent cuina/lom
- CONNEXIÓ DIRECTA - From - Base 2p+T de 25A
- CIRCUIT 4: Presses de corrent Rentadora
- PRESA DE CORRENT - Base 2p+T de 16A amb fusible: Rr: Rentavaixelles
- PRESA DE CORRENT ESTANCA - Base 2p+T de 16A amb fusible: Rr: Rentadora, A: Aquecedor
- CIRCUIT 5: Presses de corrent Banys i Cuines
- PRESA DE CORRENT - Base 2p+T de 16A

VAÏS:

- Quadre general de protecció
- Polsador timbre
- Extactor

