


- Audiovisuals
- Plàstiques
- Polivalents
- Habitatge
- Instal·lacions

LLEGENDA OCUPACIÓ

- 1 Tallers plàstiques
- 2 Tallers audiovisuals
- 3 Espais polivalents
- 4 Habitatge
- 5 Instal·lacions
- 6 Torre
- 7 Recepció
- 8 Bar
- 9 Terrassa
- 10 Bany
- 11 Ascensors hidràulic / montacàrregues
- 12 Control audiovisual
- 13 Escenari
- 14 Accés material escenari
- 15 Espais comuns habitatges
- 16 Computadors companyies
- 17 Escaleres d'emergència
- 18 Elements separadors
- 19 Magatzem bar
- 20 Rentaroba
- 21 Escala principal
- 22 Il·luminària penjada en catenària
- 23 Bàcul

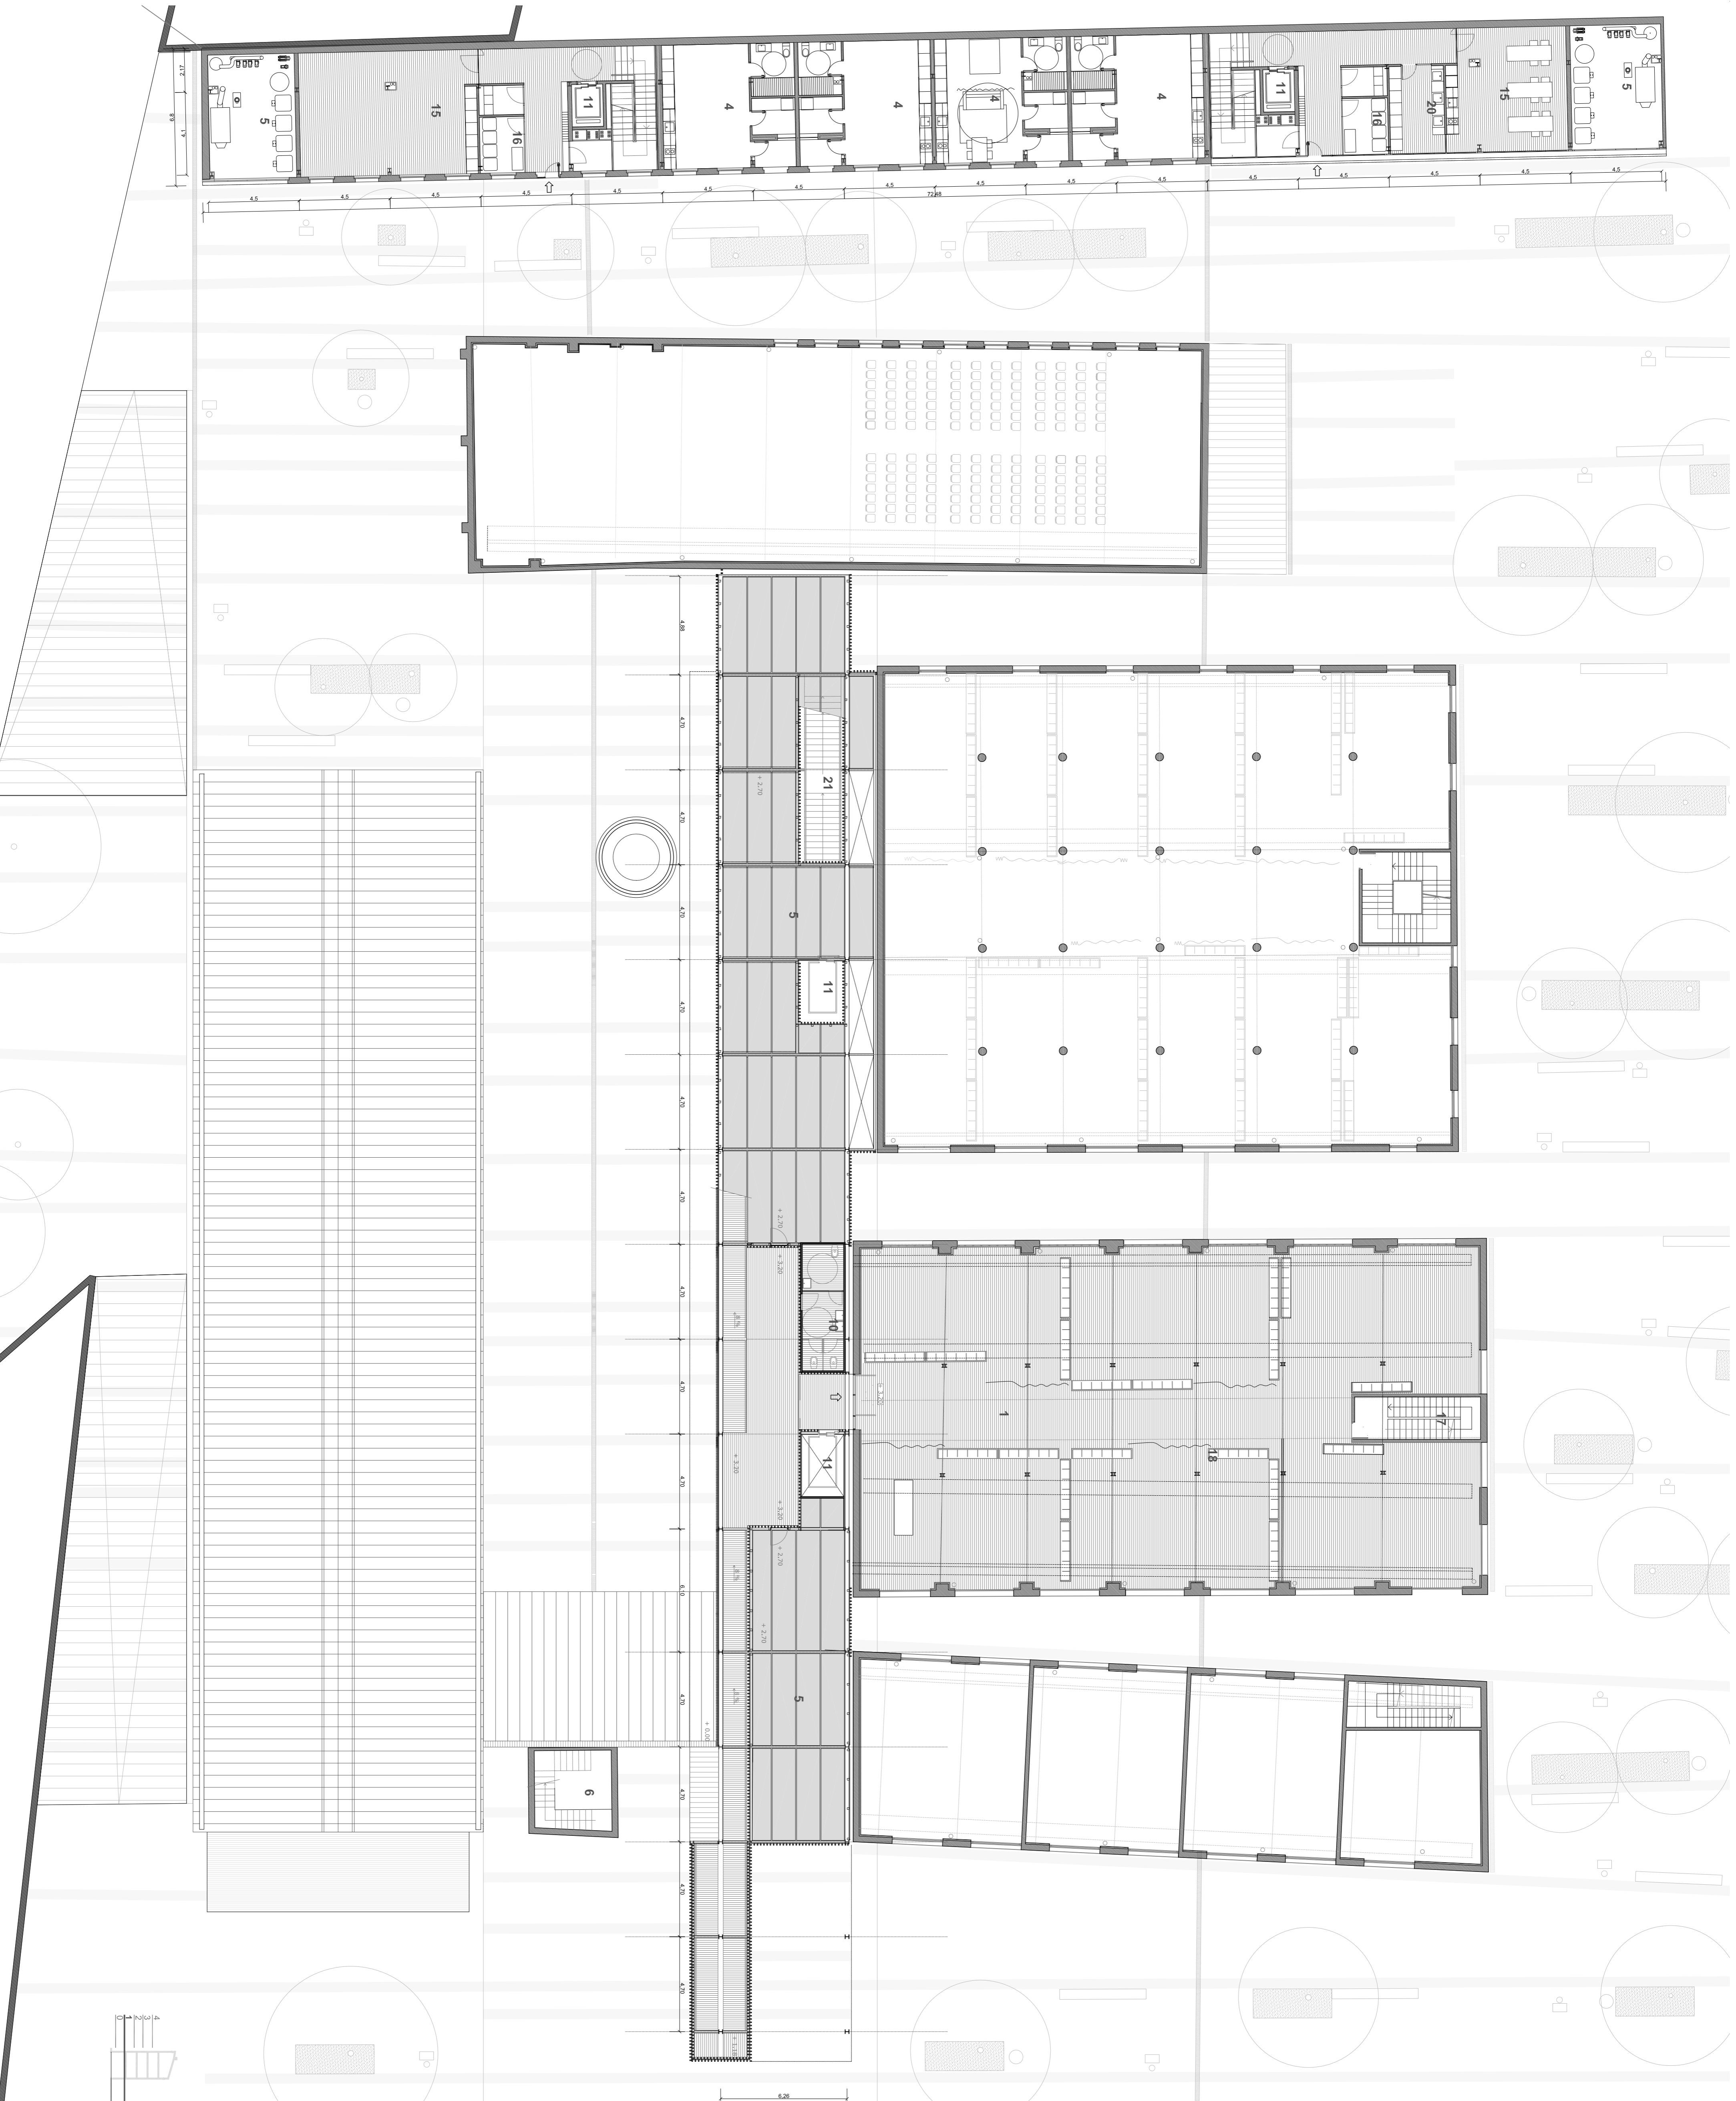

HABITATGE TIPUS
SUPERFÍCIES ÚTILS

PROFECTE	DECRET 55/200
EMC	20,20m ²
H	20,00m ²
B	15,70m ²
S	5,65m ²
M	3,87m ²
TOTAL	47,22m²

- EMC Sala d'estar (E) menjador (M) cuina(C)
- H Habitatge
- B Bany
- S Soterrani - Estenedor
- M Emmagatzematge personal i general

N
1/150
FORJAT 2:70