


CENTRE CÍVIC I BIBLIOTECA A VIENA
SALVADÓ DE BOBES, CLARA
PFC JUNY09


PLÀNOL
ARQUITECTURA_SECCIONS LONGITUDINALS

7



SECCIÓ 6

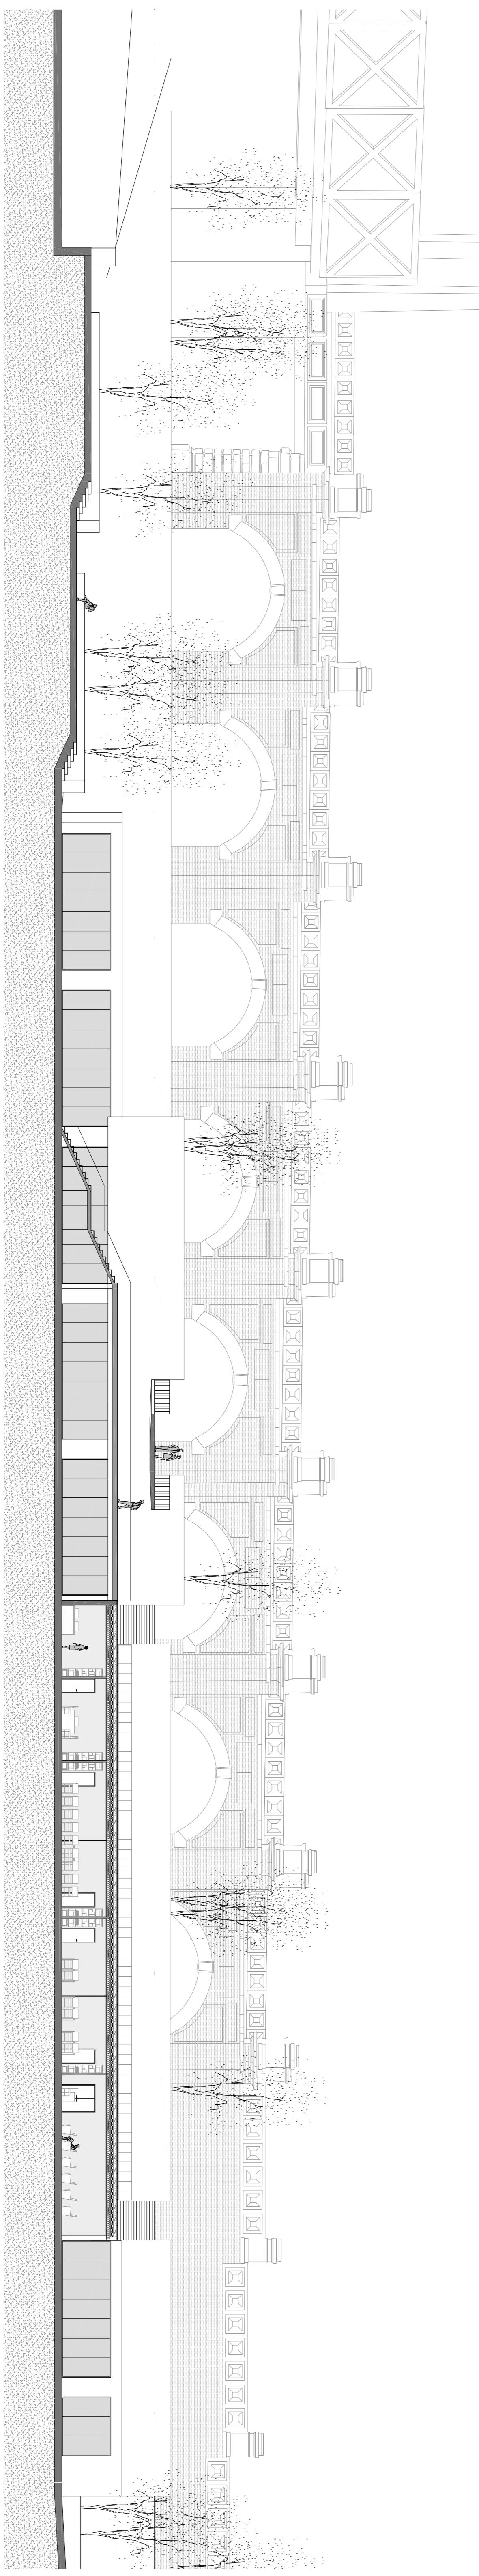

SECCIÓ 5

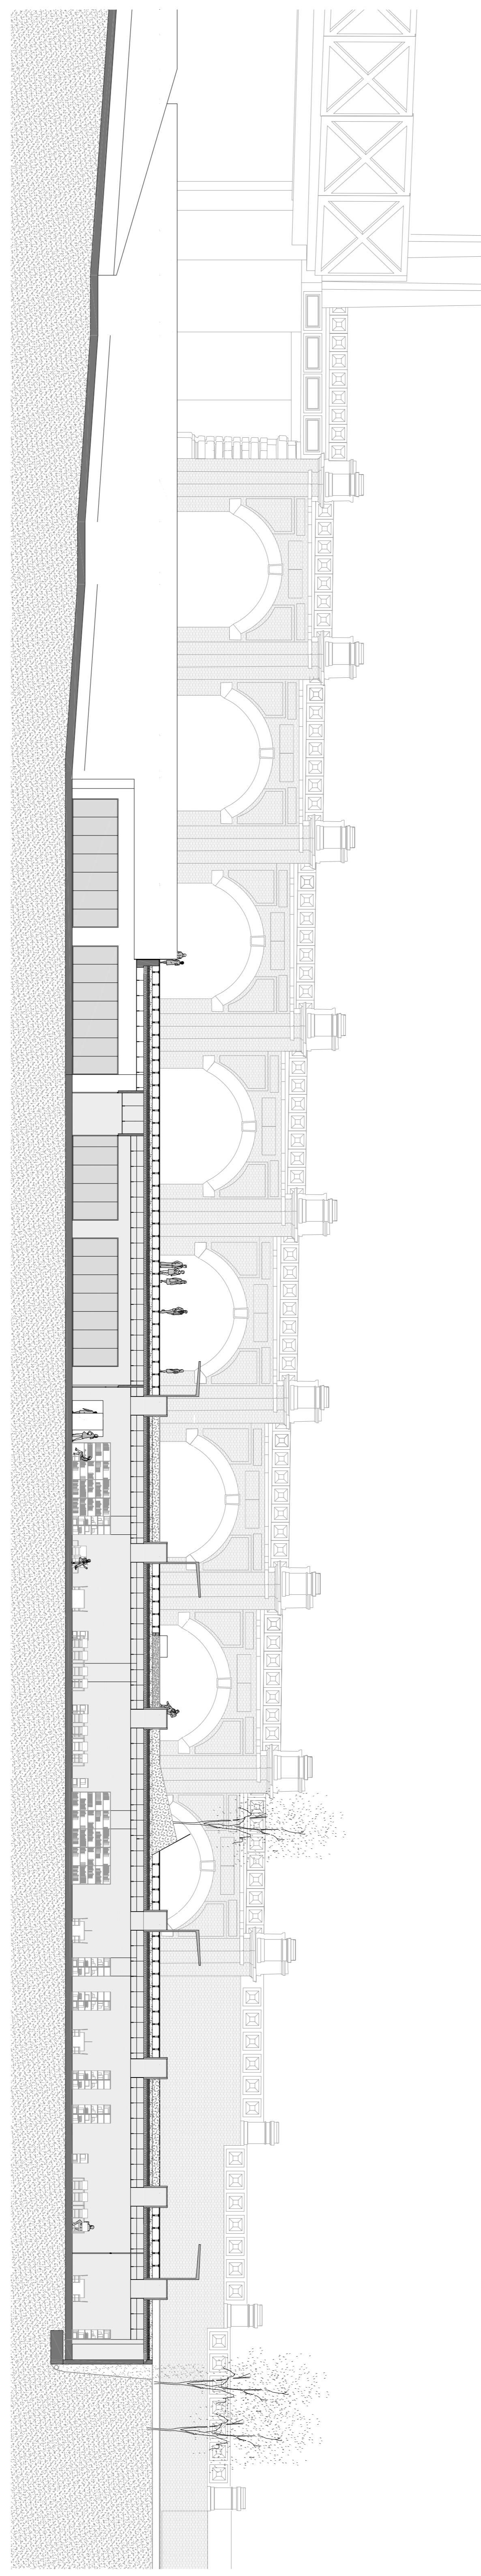

SECCIÓ 4

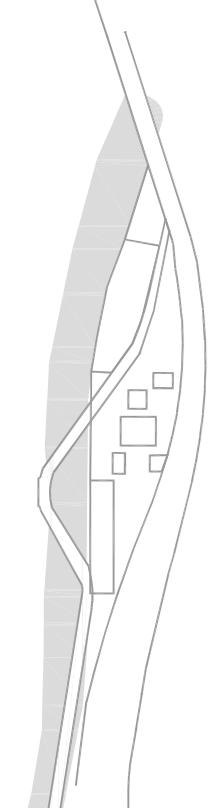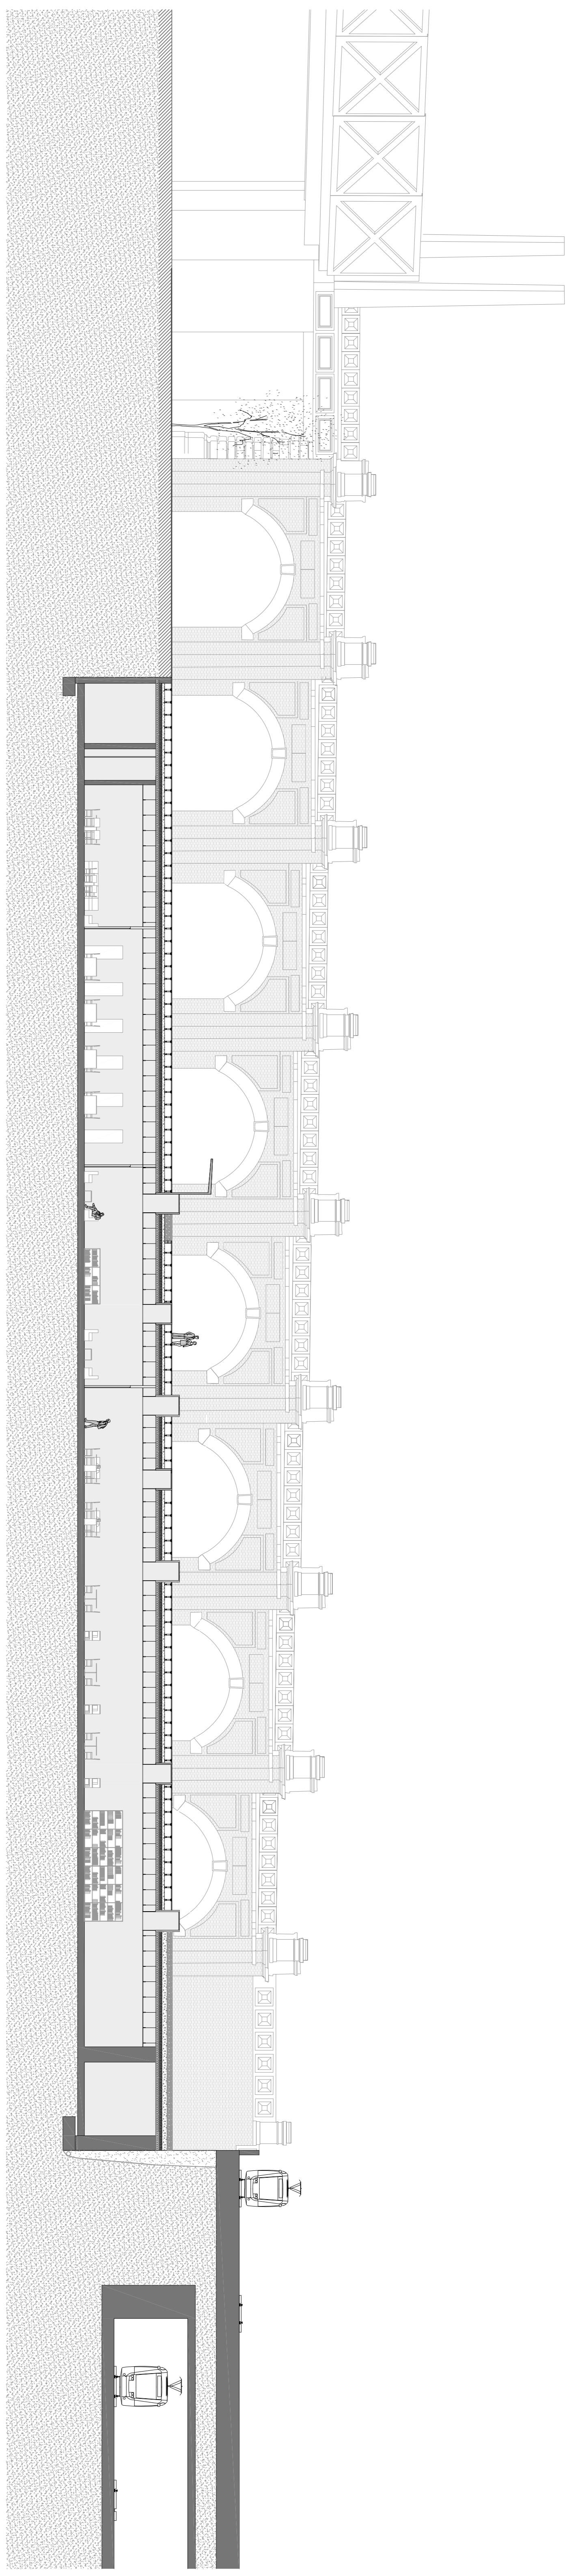

E 1/200