LA PLAÇA JACINT VERDAGUER

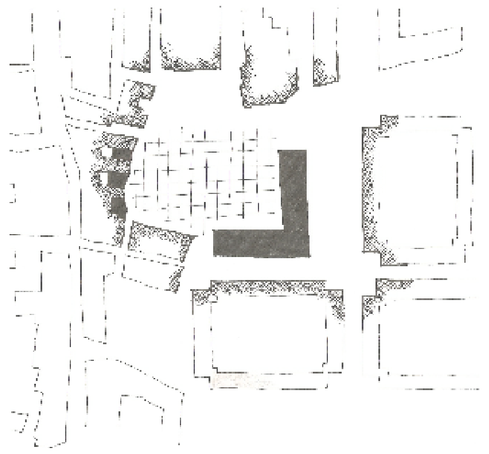

COMPLETAR la plaça
_acabar la façana amb noves edificacions
_nous equipaments

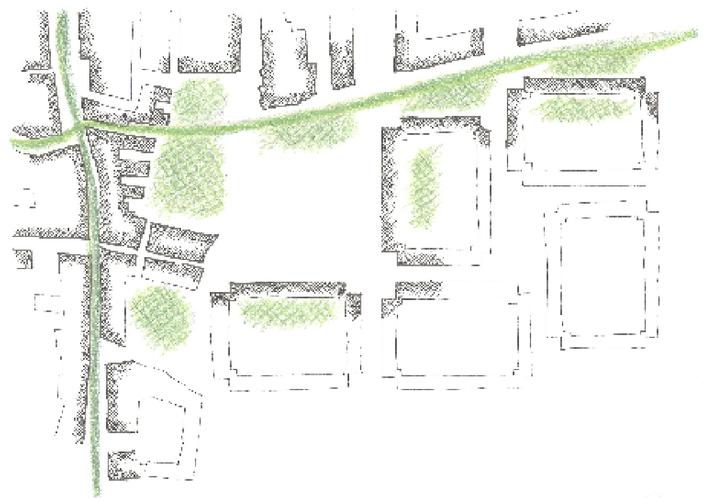

PLAÇA VERDA
_substitució del sí pòstit de les aigües per el talús verd natural
_plantació de retícula arbrada
_carrer dels horts, eix verd de connexió amb l'exterior del nucli
_recuperació dels espais públics d'interior d'illa

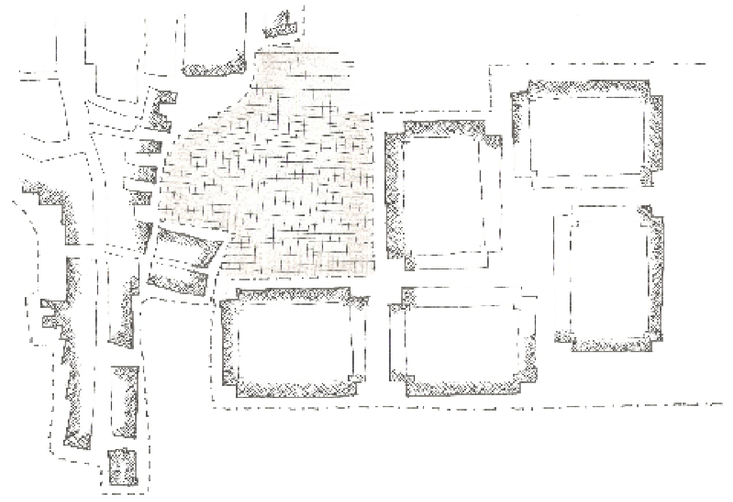

CONNEXIÓ
_entre el Casc Antic de Constantí i les "500 vivendes"
_espai social de transició
_espai físic de transició (dues plataformes amb 10m de diferència entre elles)

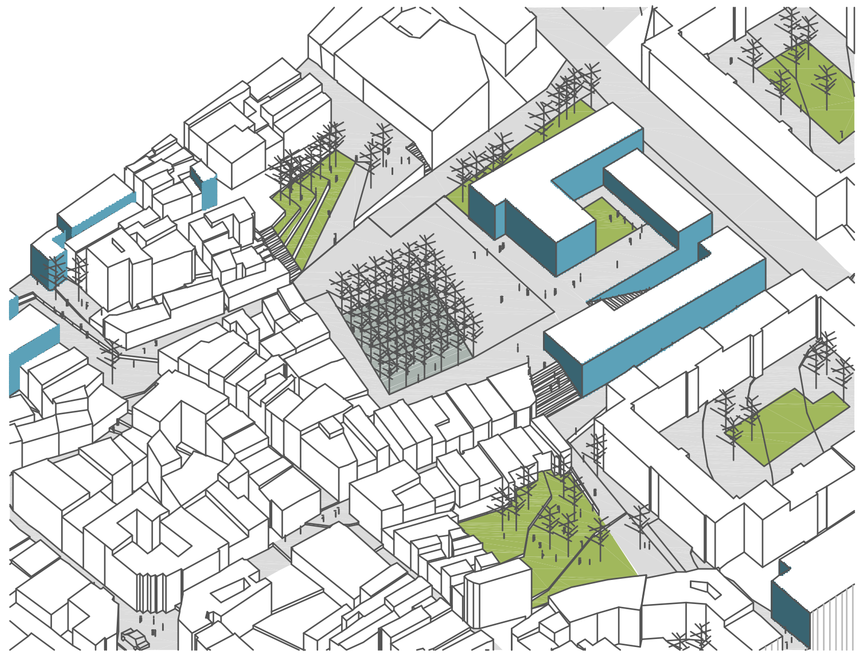

AXONOMETRIA de la proposta urbanística i arquitectònica
_Centre d'Atenció Primària
_Nou Complex Municipal
_pavimentació de la plaça
_mobiliari urbà

ELS EQUIPAMENTS

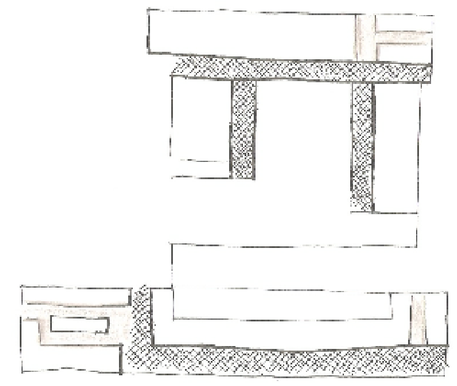

CIRCULACIONS
s'estableixen circulacions principals i secundàries
_al voltant del parc del complex municipal
_al llarg de les sales d'espera del Centre d'Atenció Primària

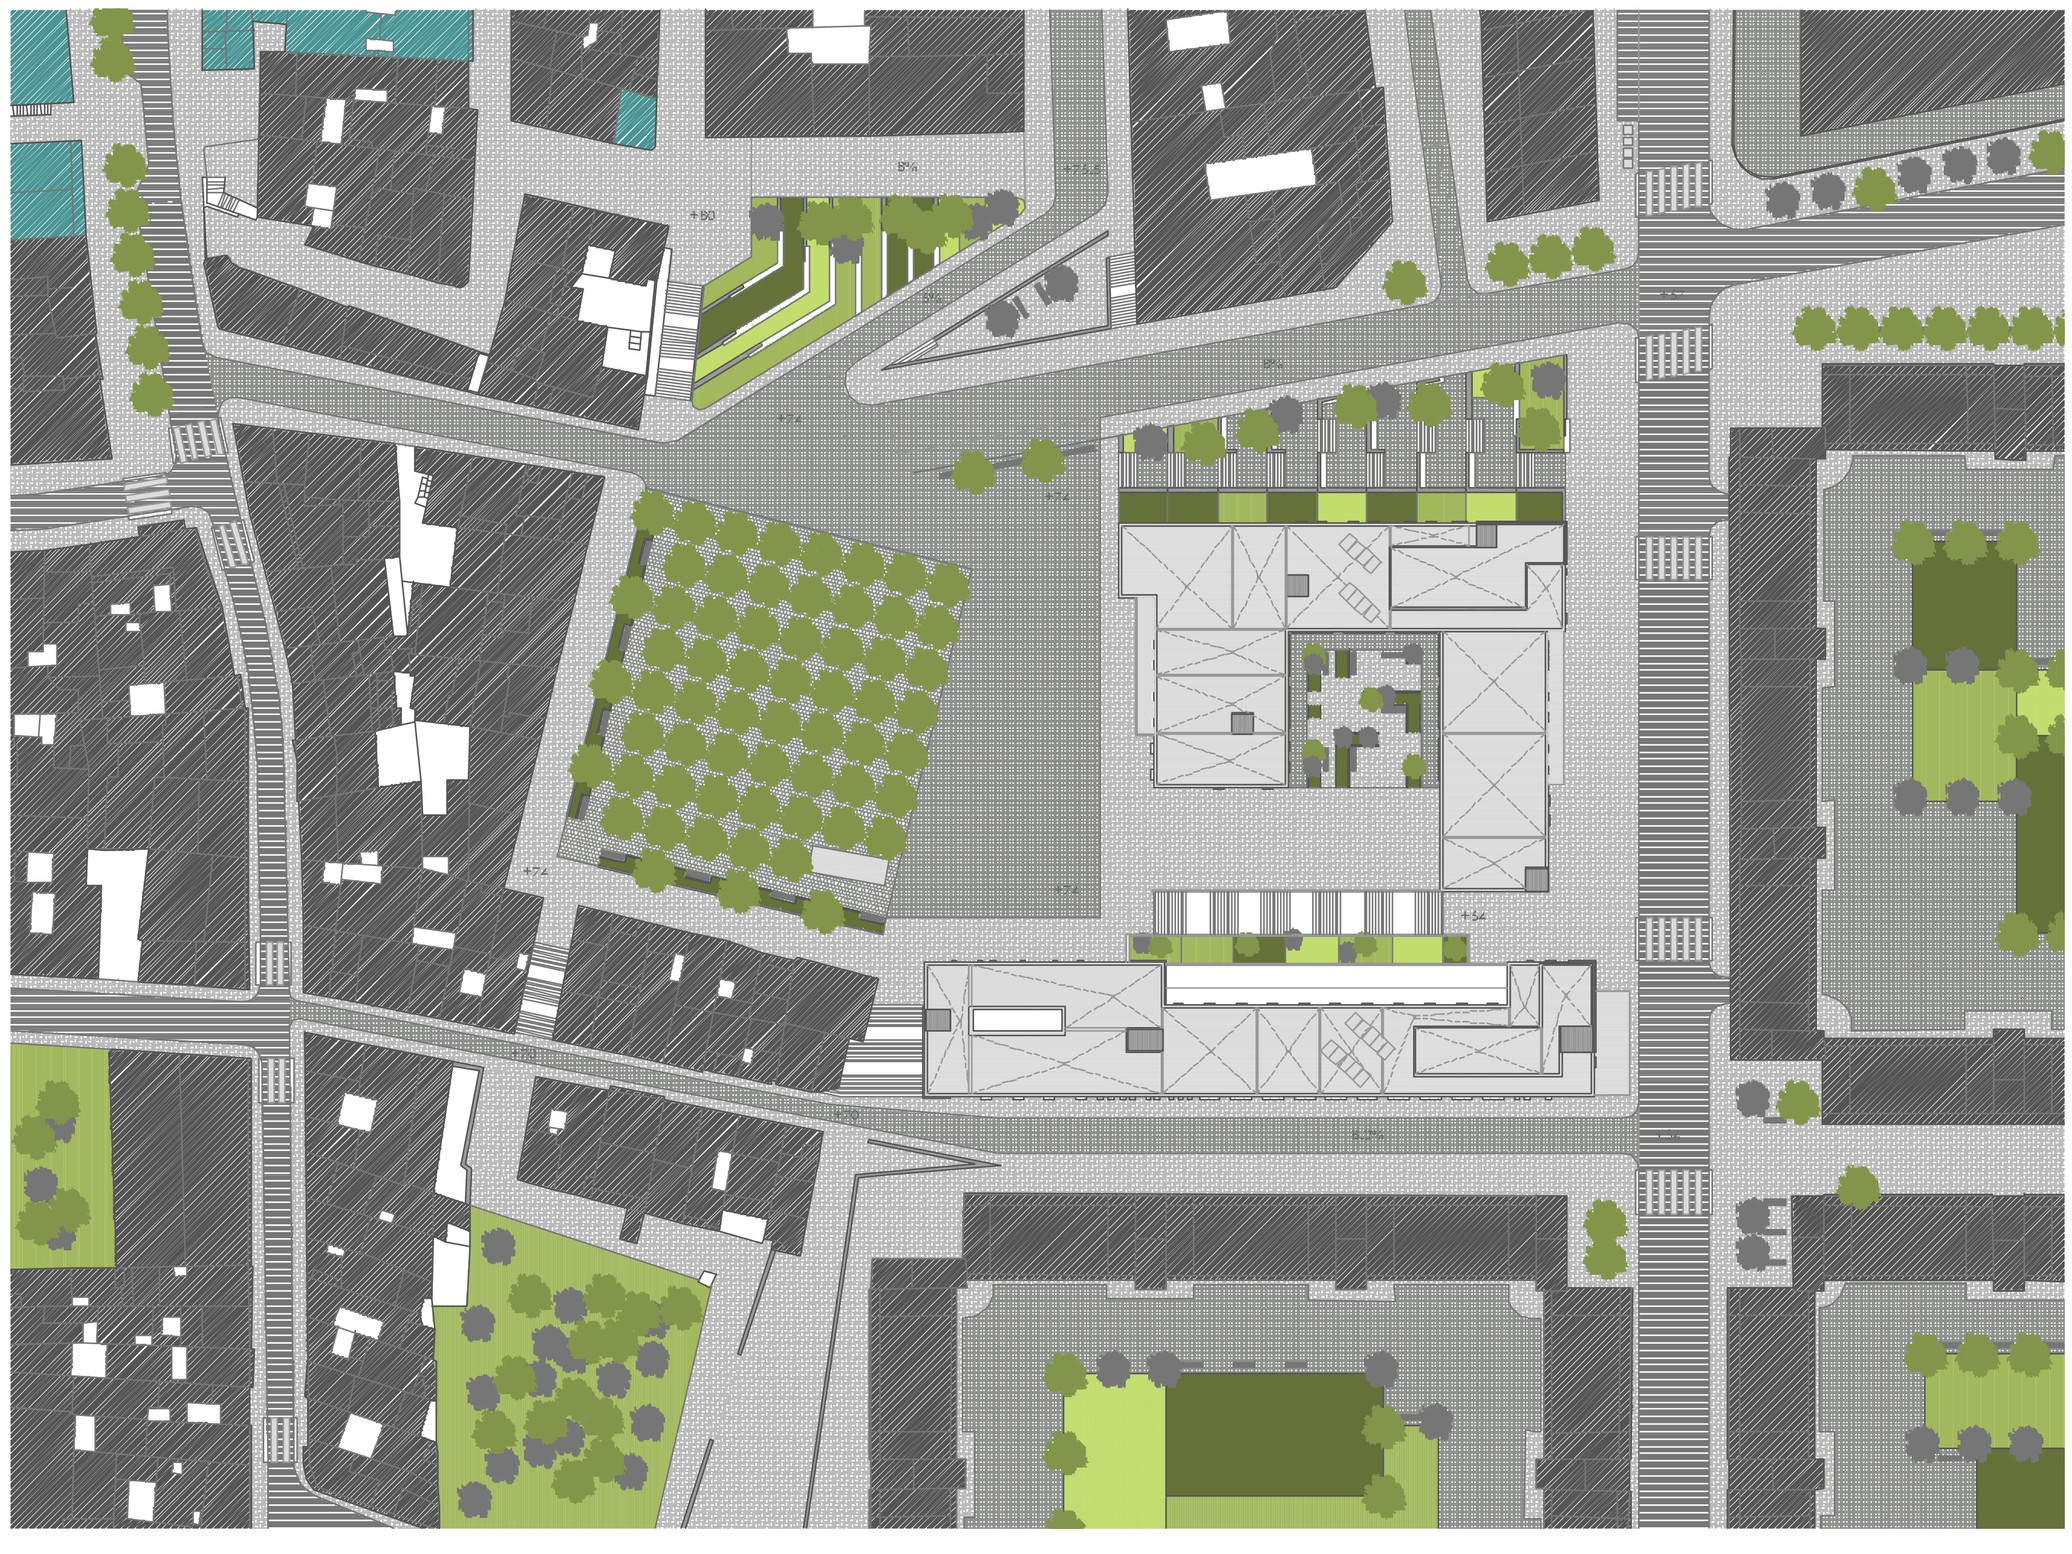

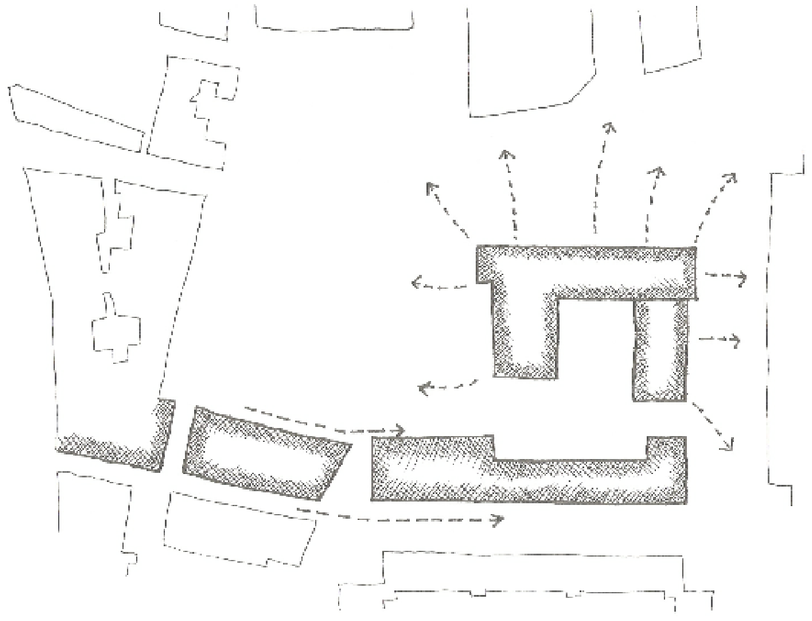

FORMA dels equipaments
_Centre d'Atenció Primària es col·loca continuant la trama urbana existent del carrer l'Alloreso
_Complex Municipal: edifici singular al voltant d'un parc

PROGRAMA
_CAP: reubicació de l'equipament actual i ampliació amb nous serveis
_Complex Municipal: Ajuntament actual obsolet, necessitat d'ampliació amb noves estances i nous serveis

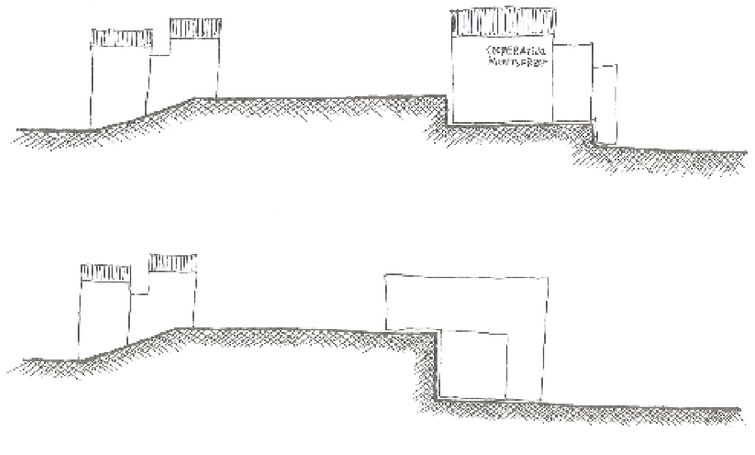

SECCIÓ
_els edificis actuals es troben a cavall entre les dues plataformes principals, amb accés limitat a través del carrer dels horts.
_els nous equipaments donen façana a ambdues plataformes, aprofitant el desnivell per a la col·locació del programa més significat (sala polivalent)

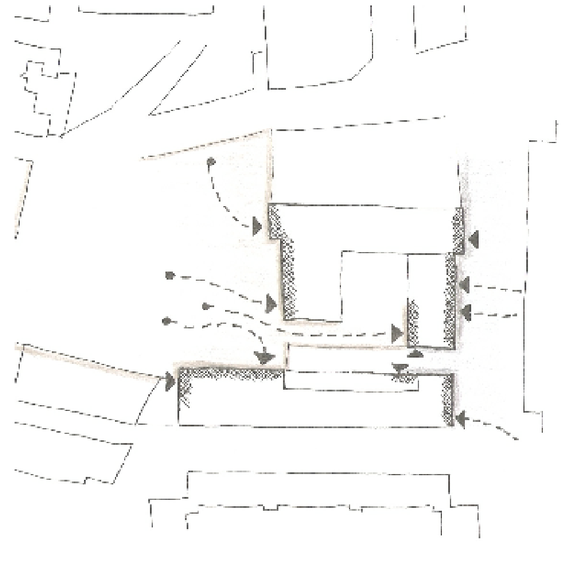

ACCESSOS a diferents nivells
_diversitat d'accessos en funció del programa
_accessos públics a les façanes principals
_accessos de servei a façanes secundàries

mariona gens franquès _ TRIBUNAL _ miguel usandizaga - pepa gómez - montse pons
escola tècnica superior d'arquitectura del vallès

CONSTANTÍ (pfc)- juny 2011
arquitectura i espais urbans
Plaça Jacint Verdaguer
CAP - complex municipal