


Alçat a Montjuïc - e 1/200



Alçat a Collserola - e 1/200

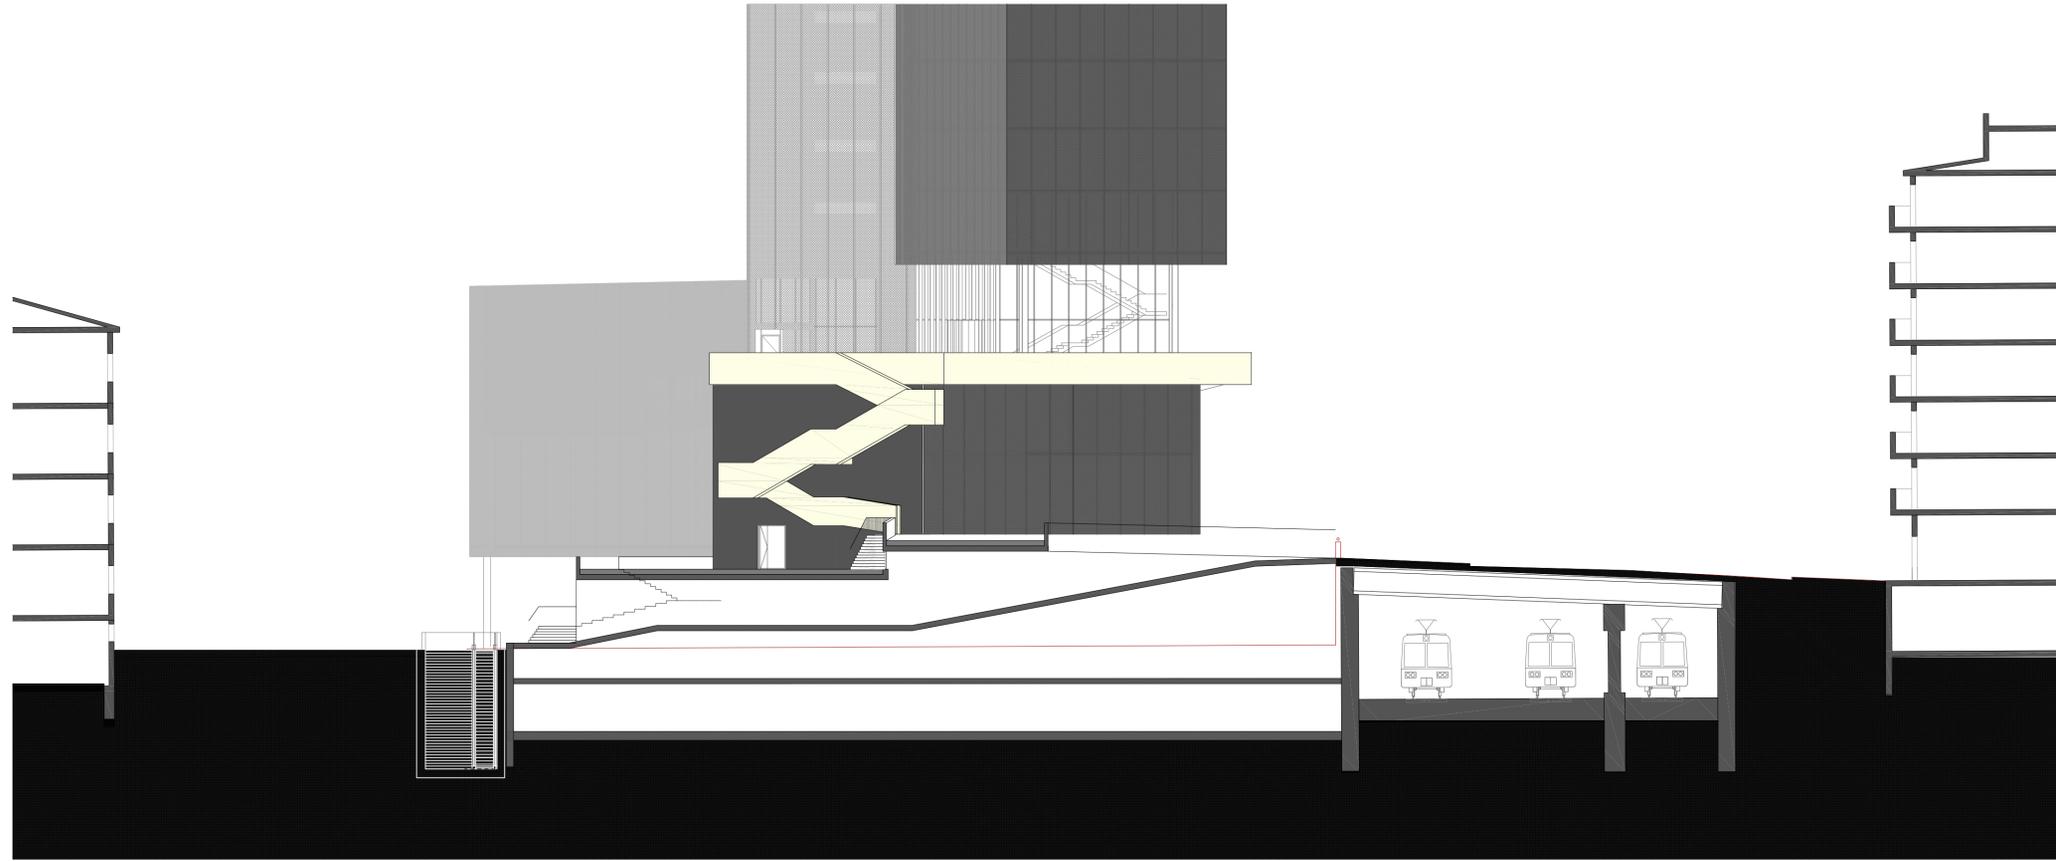