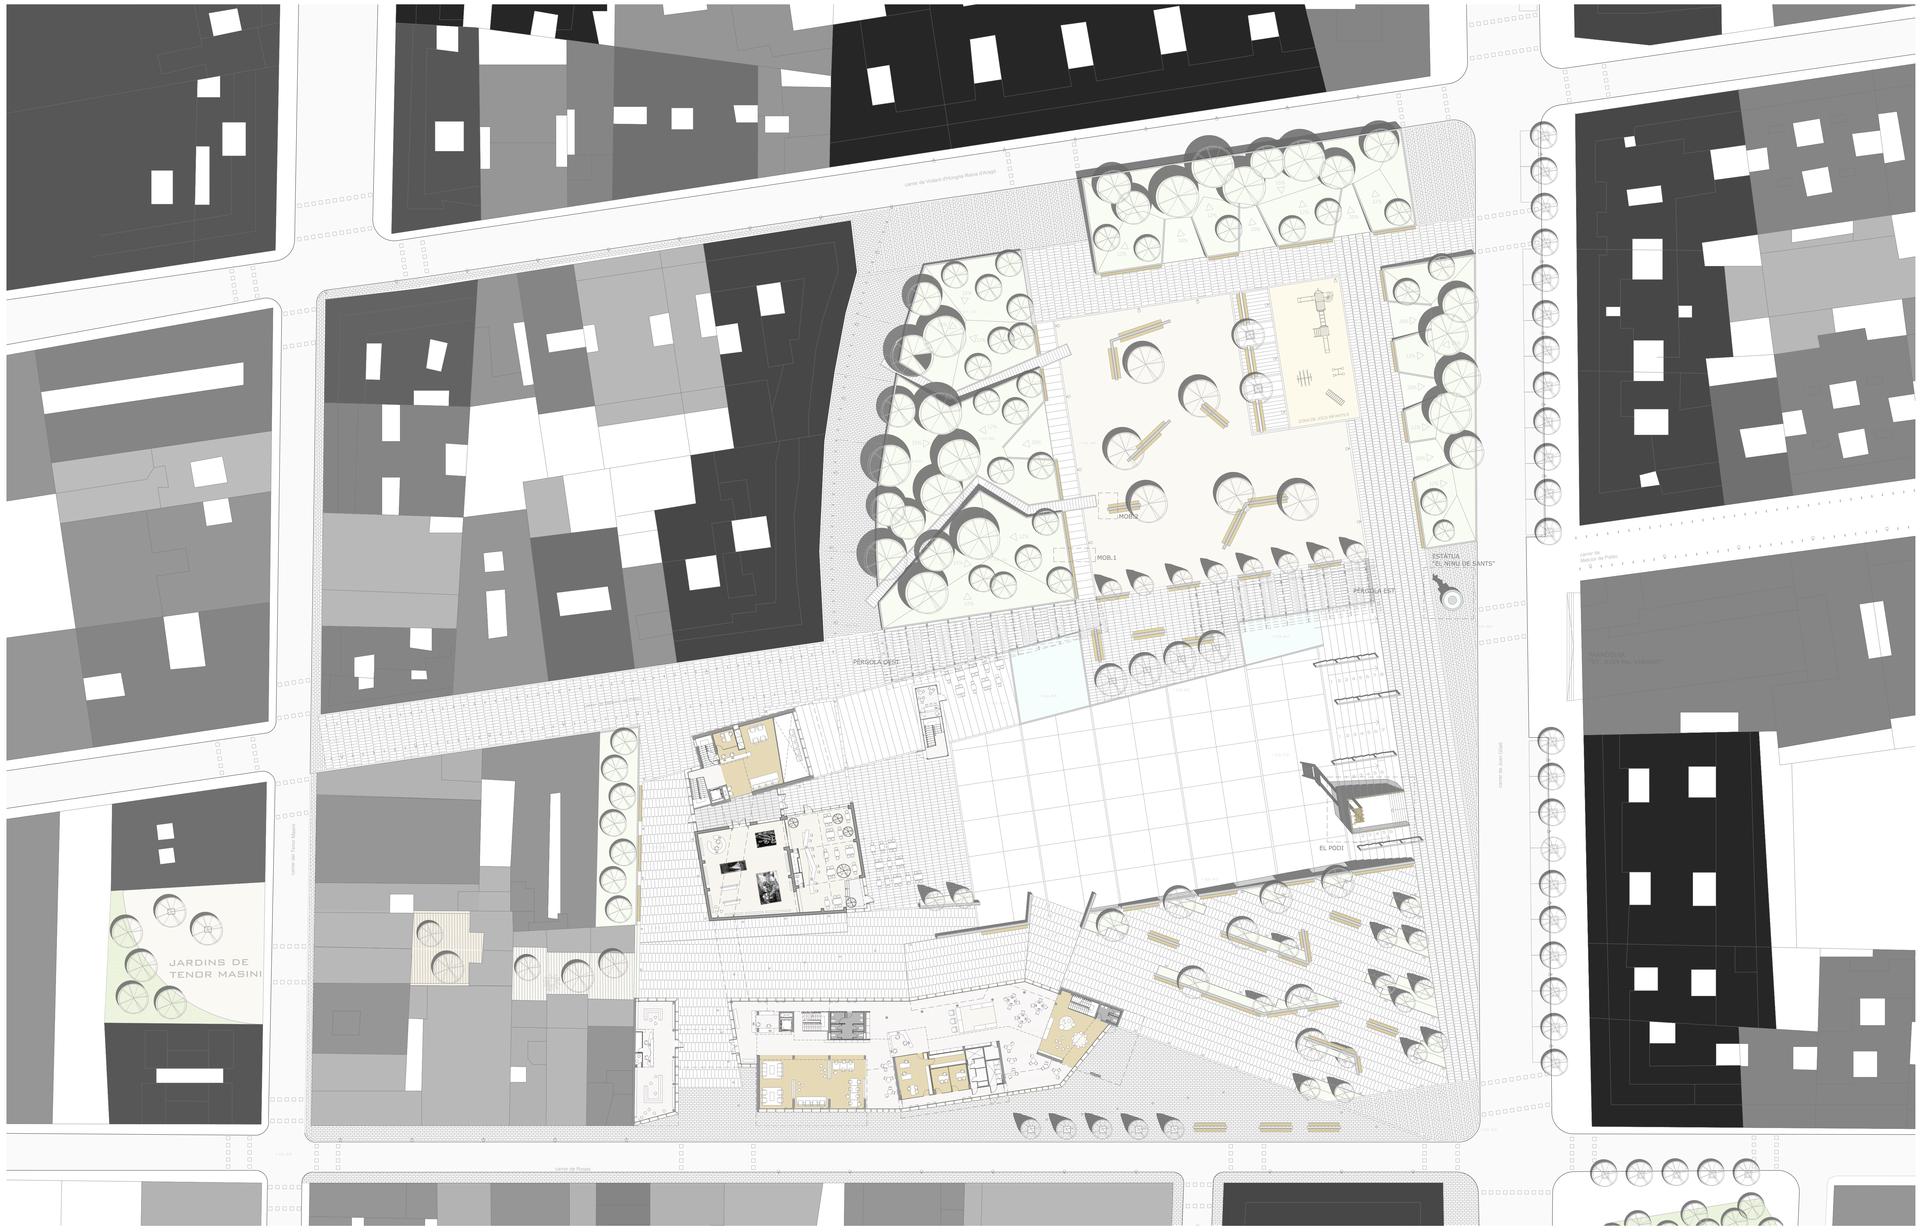

ESQUEMES GRÀFICS
DESENVOLUPAMENT DE LA PLAÇA URBANA

e.1/2000

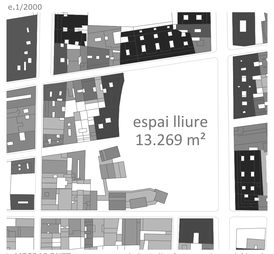

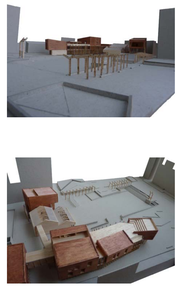

1. **L'ESPAI BUIT** - un gran espai obert dins la trama densa del barri.

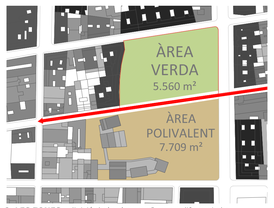

2. **LES ZONES** - divisió de la plaça en 2 zones diferenciades.

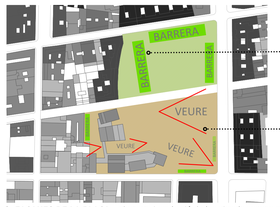

3. **FAÇANES DE LA PLAÇA** - obertura i ocultació de les visuals segons cada particular de la pròpia plaça.

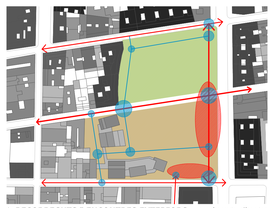

BARRERA VERDA: massa de pins / pollancres

RECORREGUT PRINCIPAL
- Moviments de BARRI -

RECORREGUT SECUNDARI
- Moviments de PLAÇA -

ENCONTRES GLOBALS
- Espais Distribuïdors -

ENCONTRES PUNTUALS
- Espais d'Arribada / espera -

4. **RECORREGUTS I ENCONTRES EXTERIORS** - moviments directes

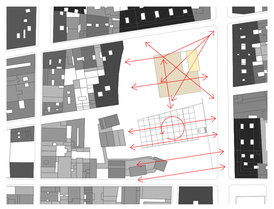

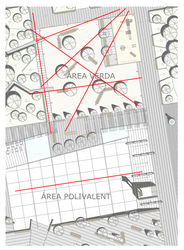

5. **RECORREGUTS I ENCONTRES INTERIORS** - mov. indirectes
- Els moviments interiors de la Zona Verda no són mai directes, sinó que vénen desplaçats per la vegetació i el mobiliari urbà.
- Els moviments de la Zona Polivalent, en canvi, són imminents.