


FACHADA LATERAL

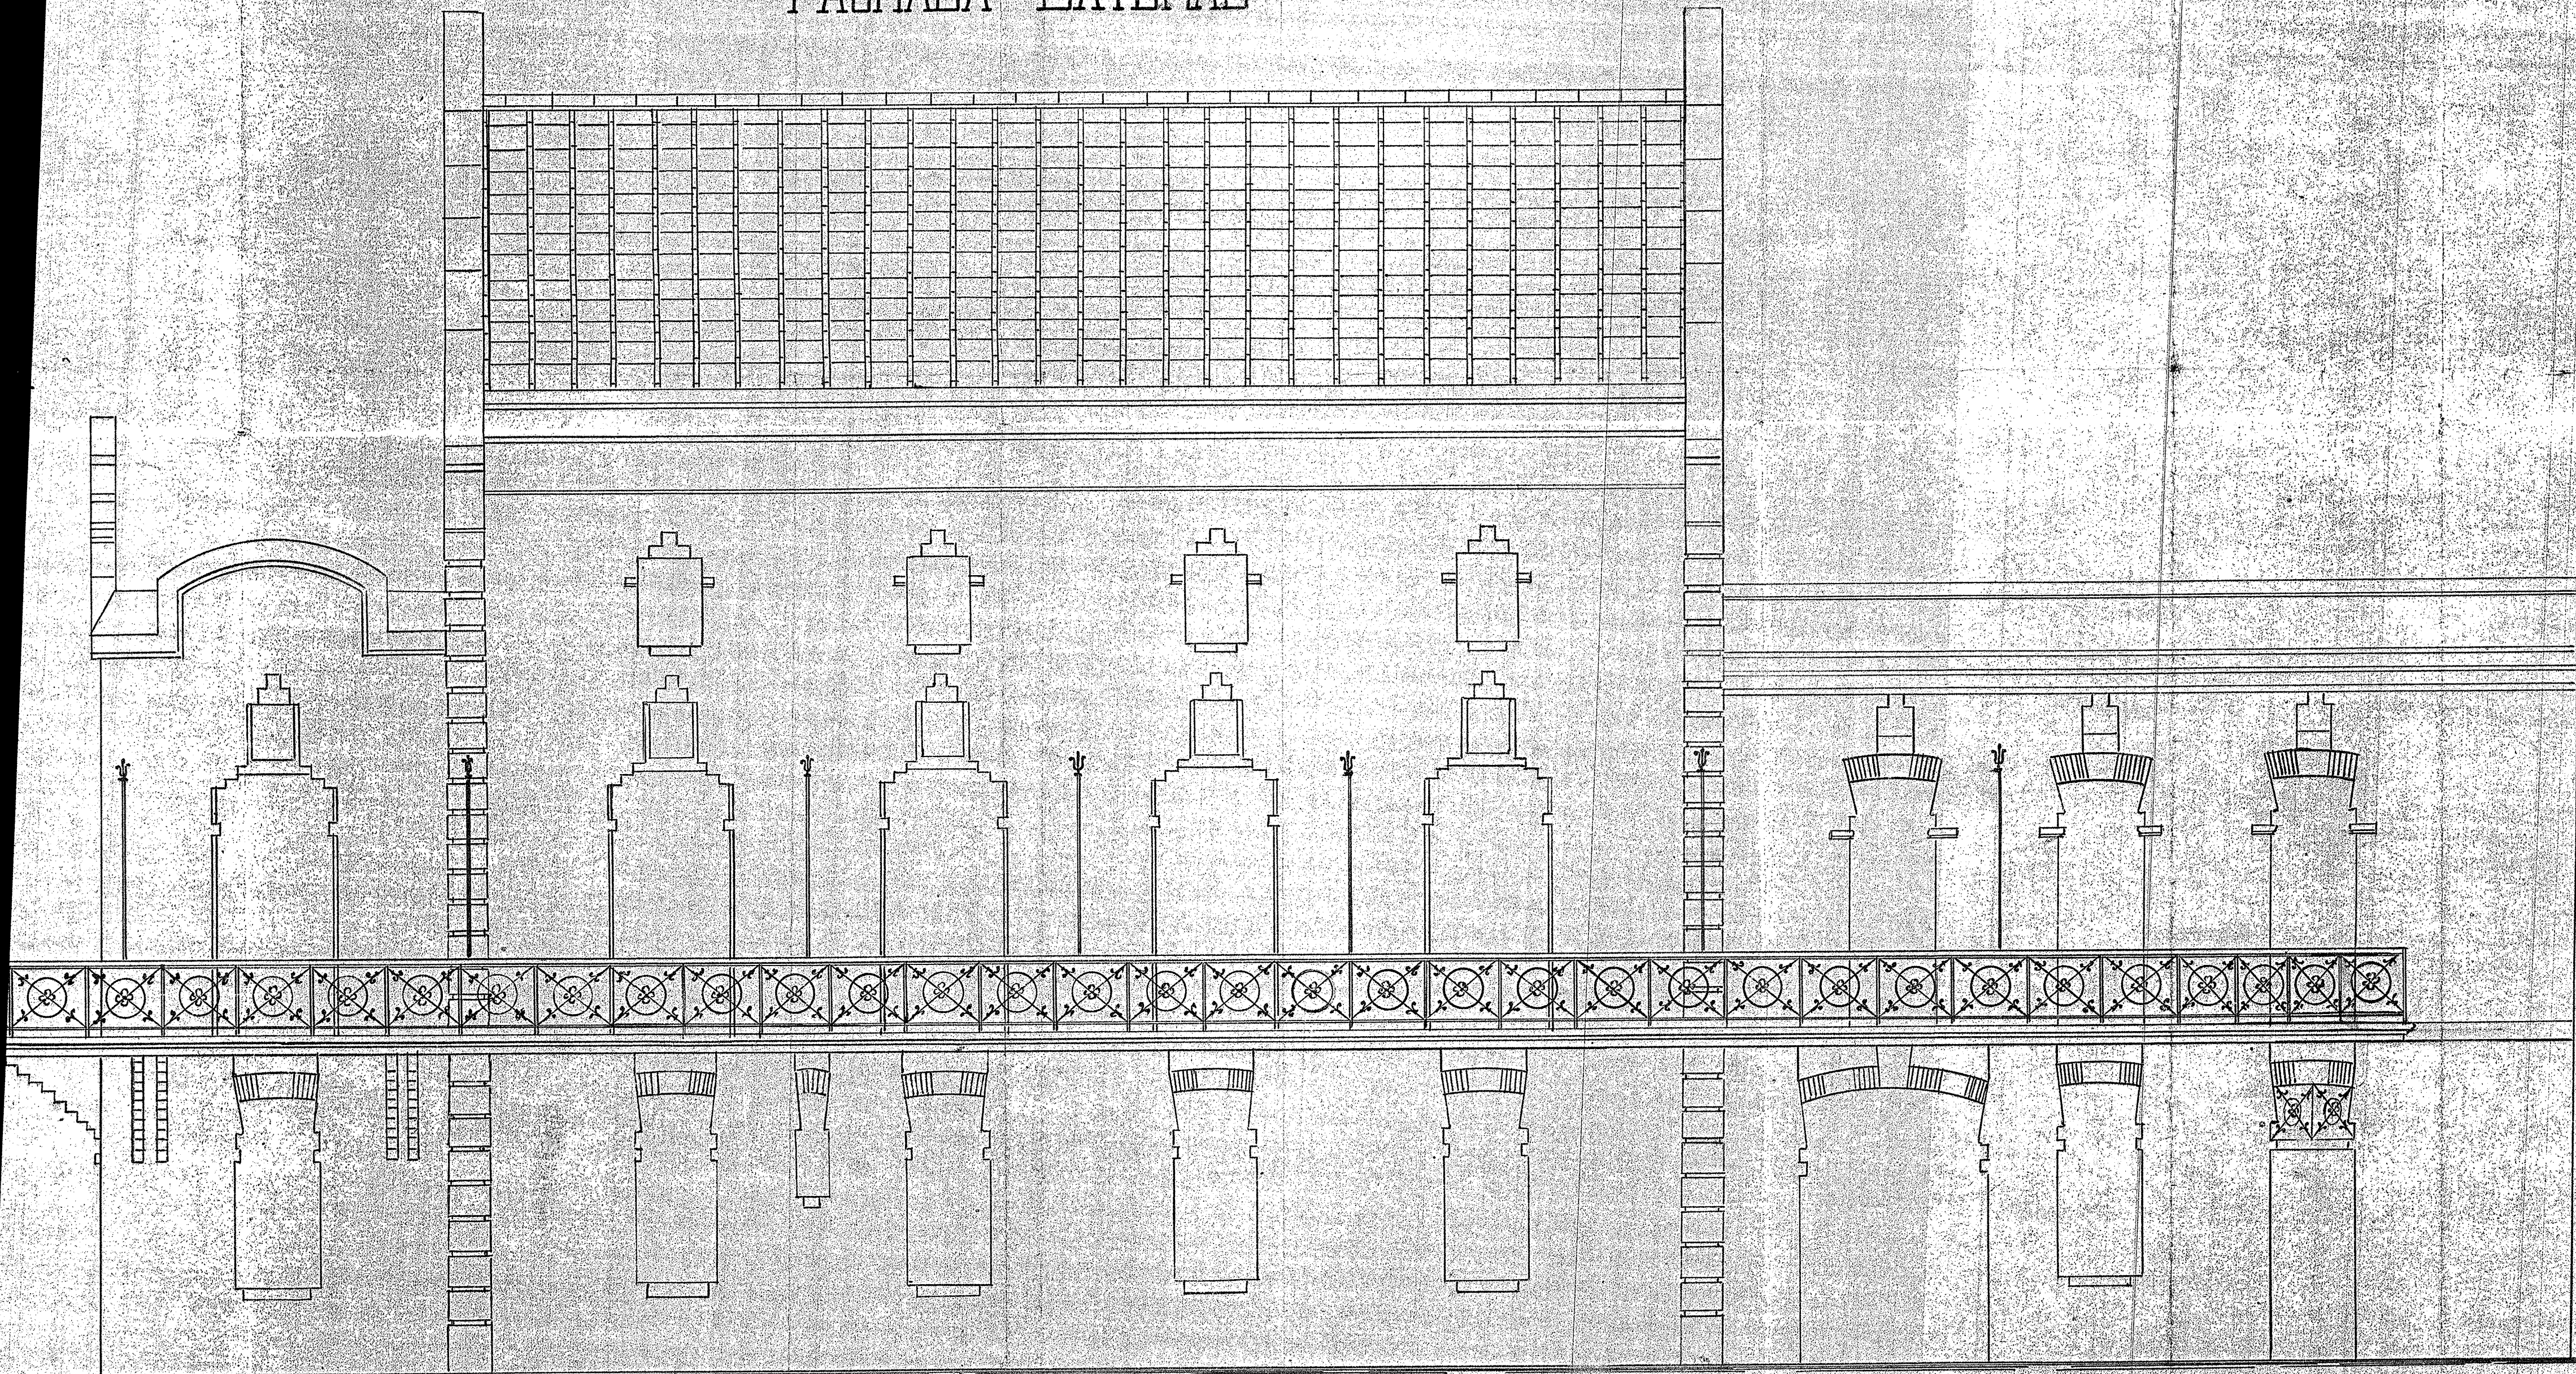

El Propietario

ESCALA 1 POR 50

Barcelona 15 Noviembre de 1908
El Arquitecto
Salvador Soler