

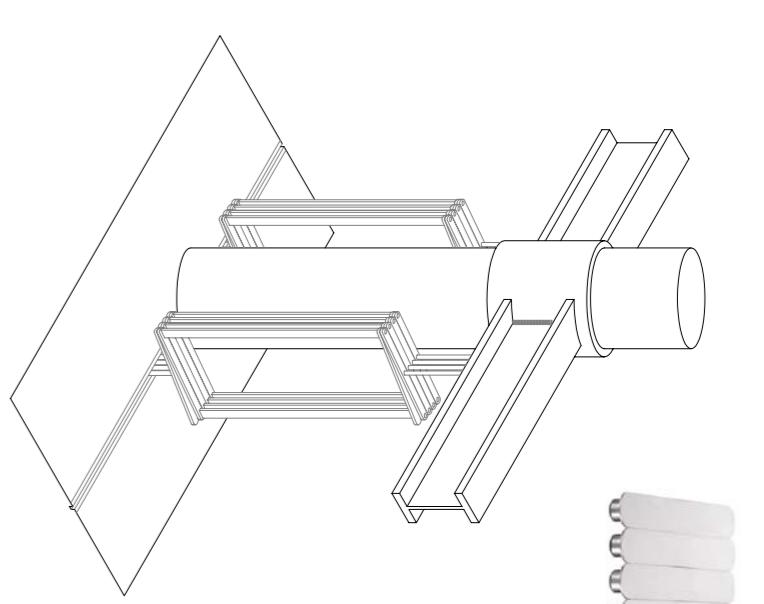


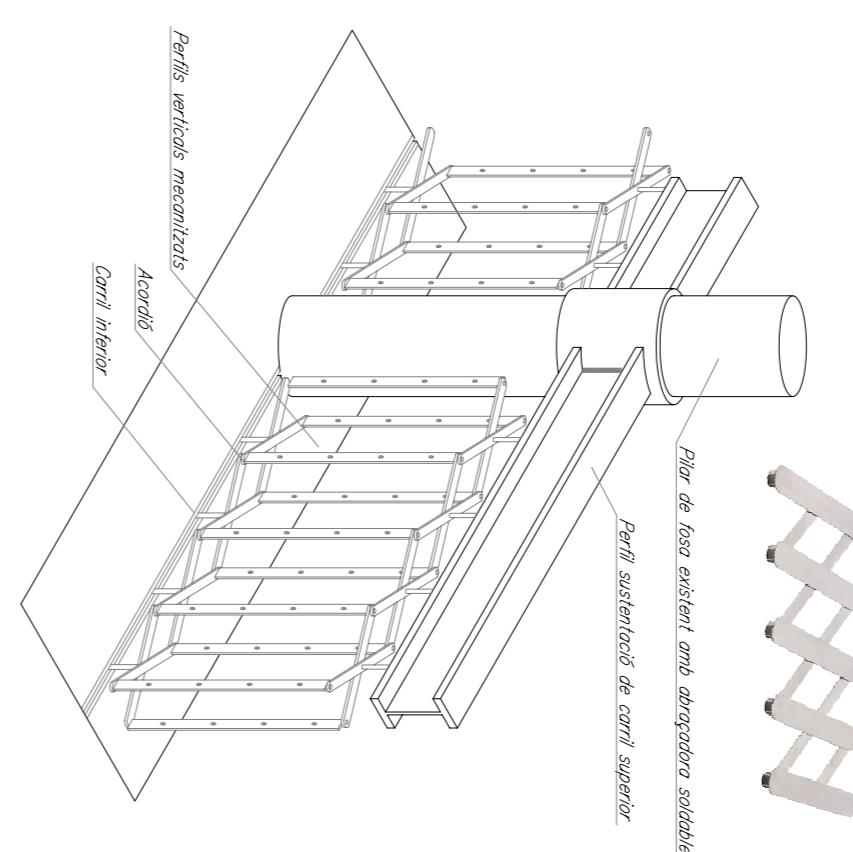

LES DIVISIONS DE L'ESPAI EXPOSICIÓ

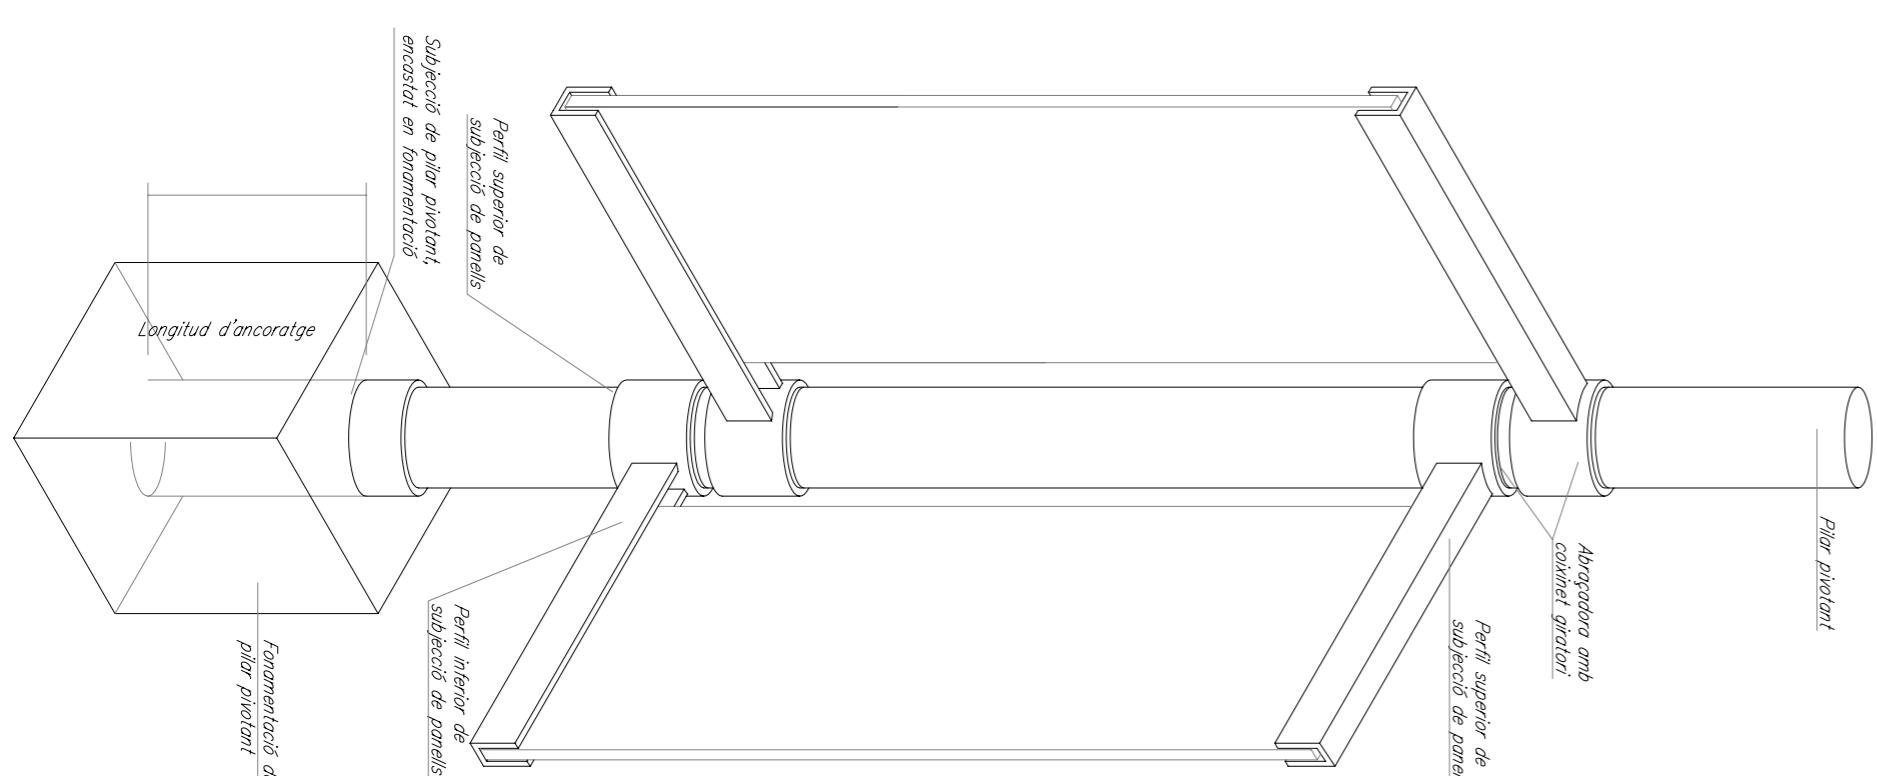

A la part d'exposició podem trobar espais oberts amb parets superfície exposativa que així mateix fan servir de paret. En aquest cas, a través d'un sistema de **panells pivotants**, un sistema d'elements que serveixen com a suport expositiu. Aquest sistema permet fer entrar i sortir del projecte. El **panel** pot ser de diversos materials (fusta, plàstic, vidre, ...).

La posició del panel pot ser fixa en funció de les necessitats de distàncies de exposició, o si s'hi afegeix uns elements que serviran com a suport expositiu. Aquest panel està fet de catifa i permet entrar i sortir del projecte.

En el cas de la zona d'exposició 2, s'utilitza el mateix sistema de punts fixos de tal manera que els punts creen rectes tangentials per a diversos usos. Aquests elements, a més,

