LES COBERTES

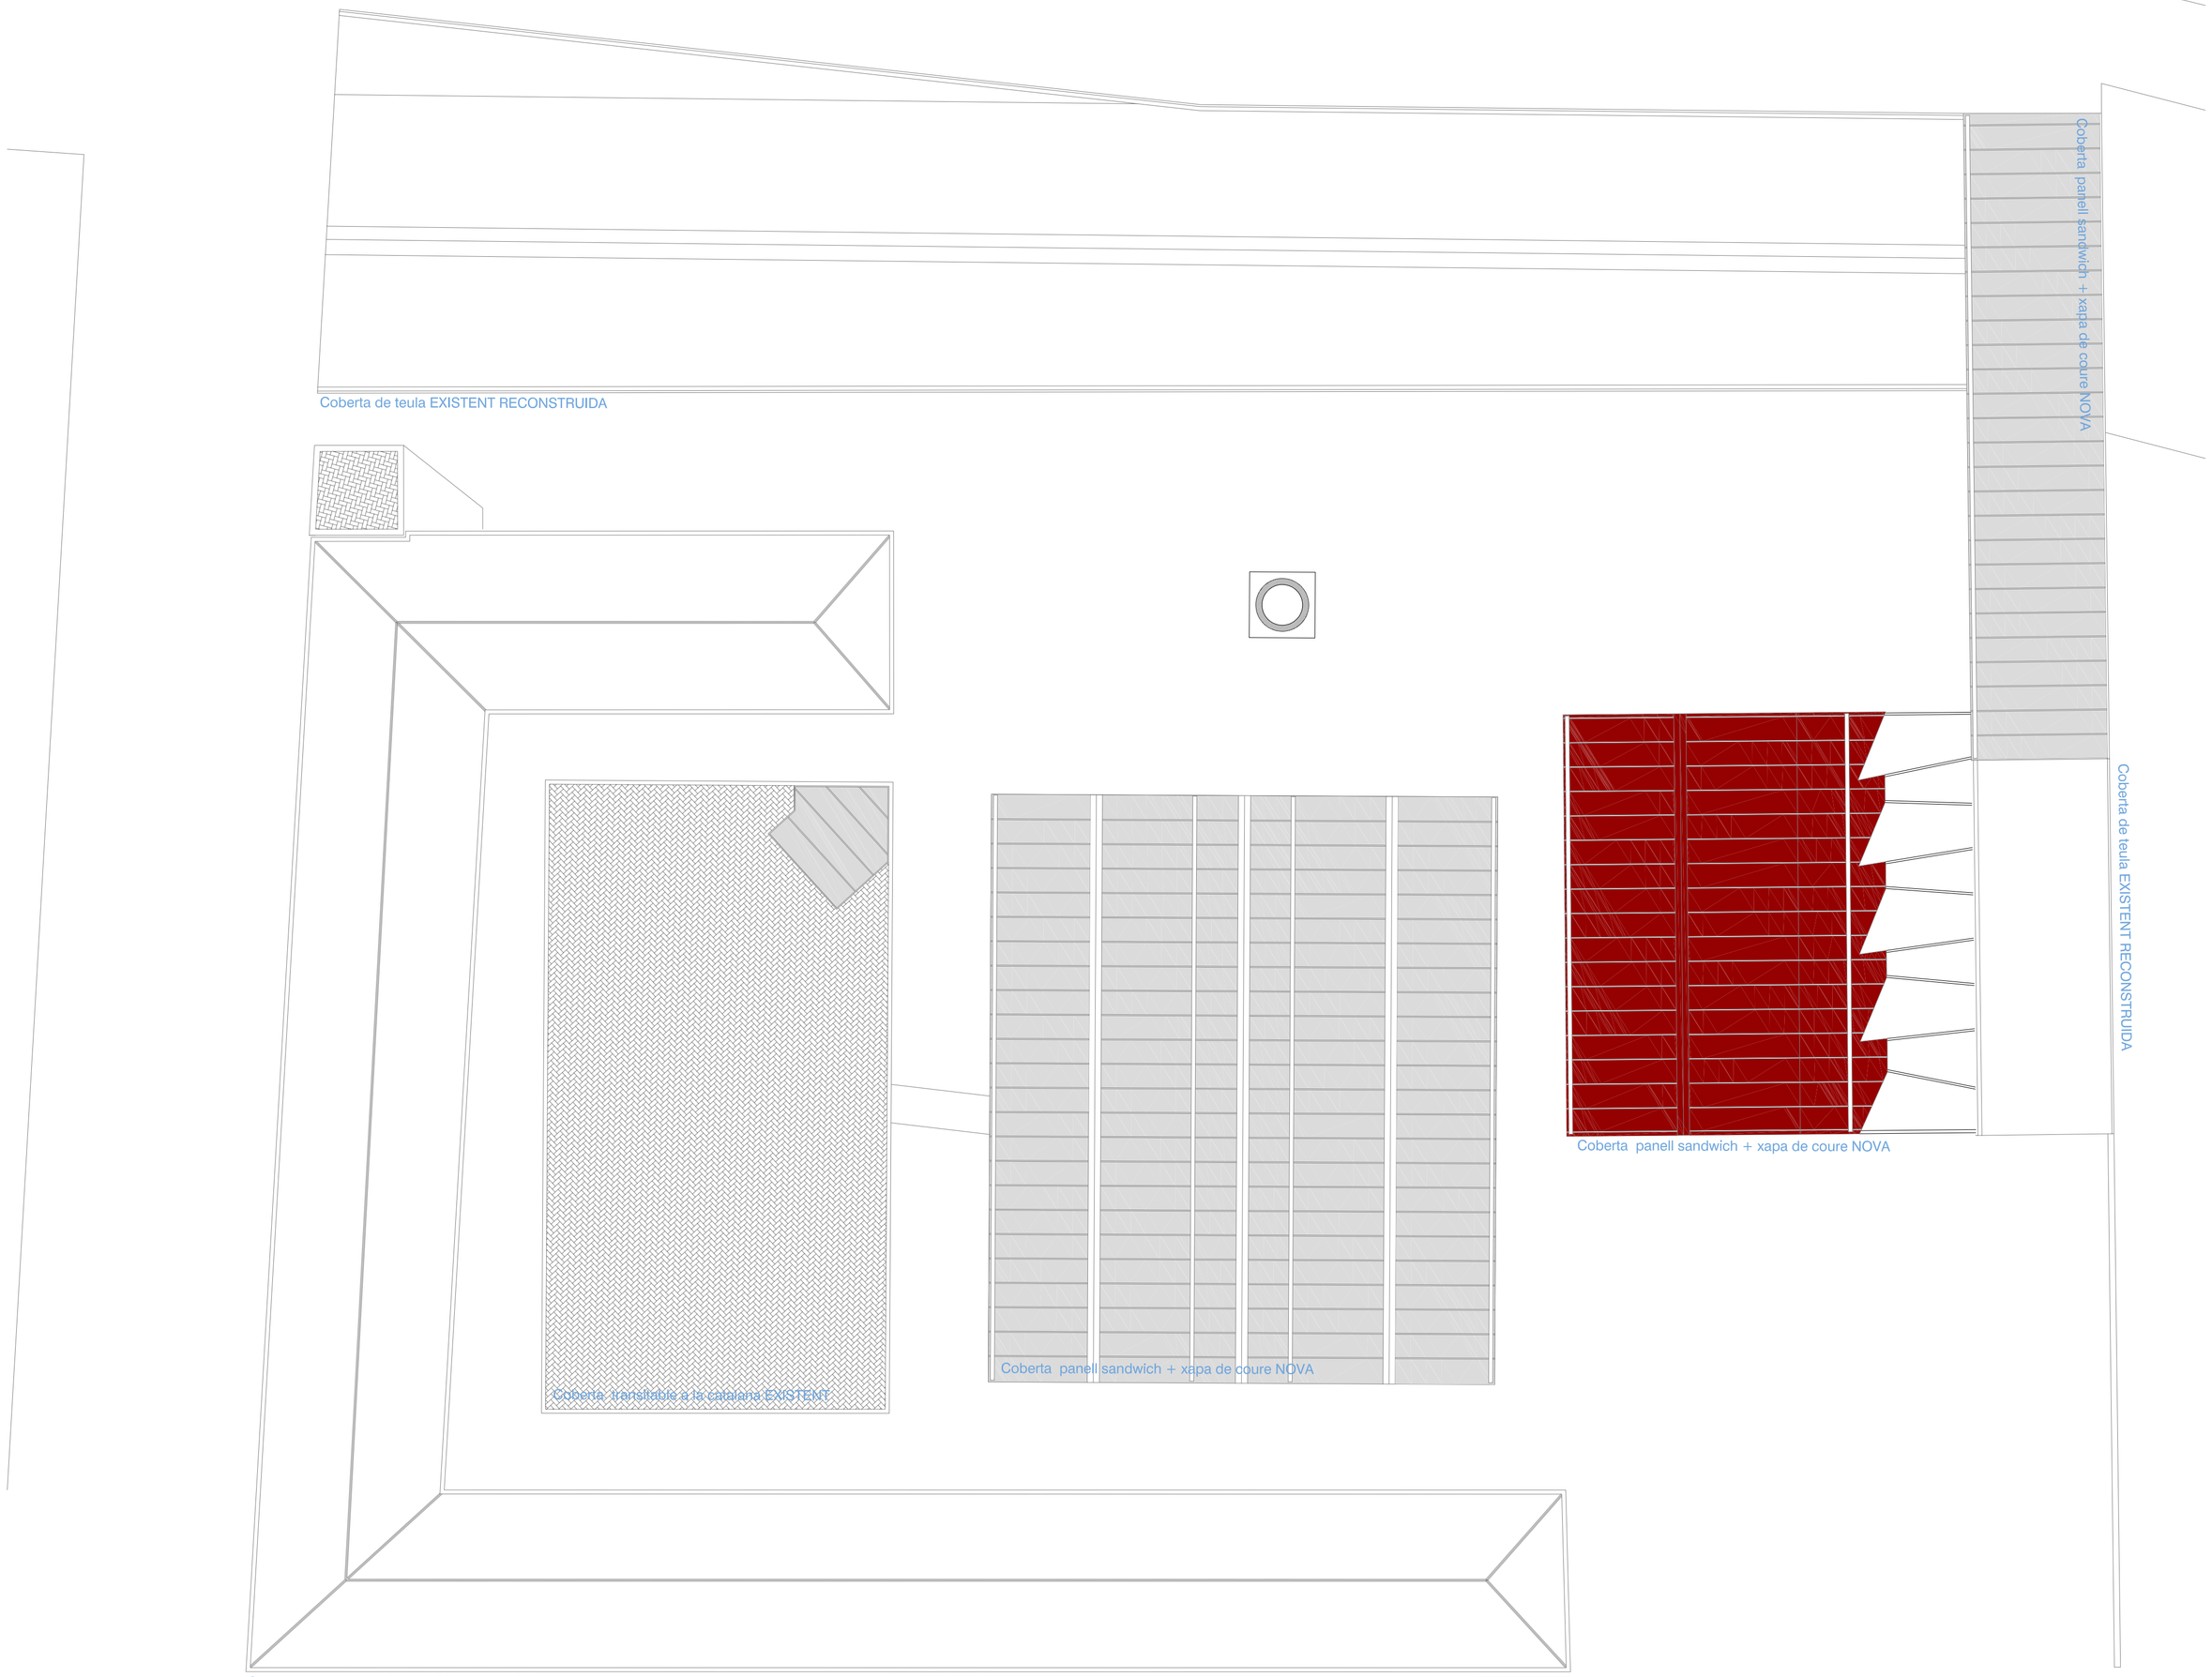

GEOMETRIA_Planta Coberta_1/200

ACTUACIONS A COBERTES

Les cobertes de totes les naus hauran de ser **sanejades** , **reparades** o **substituides** *en cas de que els elements constructius no estiguin en condicions acceptables.*

Les cobertes d'estructura metàl.lica es troben en bon estat, així que el procediment es limitarà a substituir el tancament exterior per tal de **millorar l'aillament tèrmic** *. És el cas de les cobertes de teula on s'aixecarà el tancament existent, s'afegirà un panel sandwich i es recol.locaran les teules que es puguin recuperar sobre una placa ondulada.*

La coberta plana a la catalana s'haurà de sanejar per solucionar alguns problemes de filtracions existents. Un cop aïxecat el paviment, s'afegiran plaques d'alliament de llana de roca entre els envanets de sostremort existents i s'afegirà una làmina impermeable.

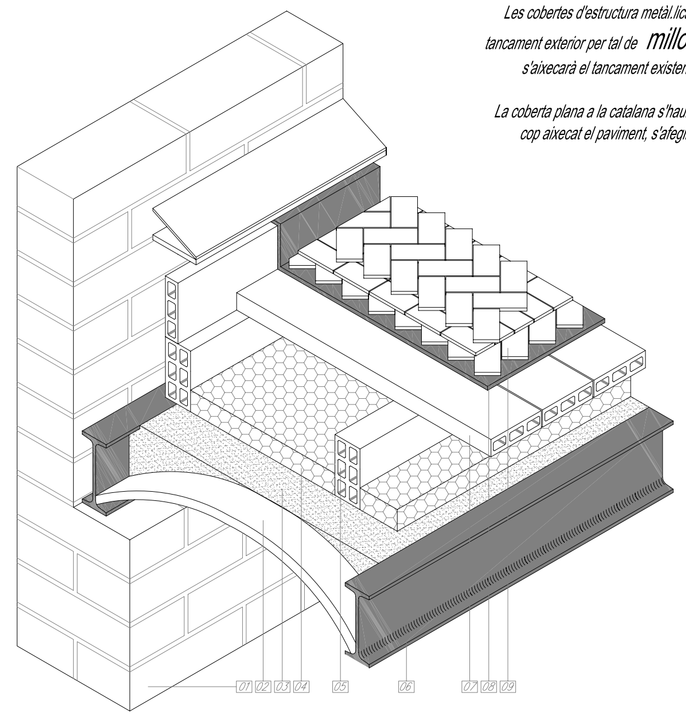

Coberta Plana a la Catalana_ 1/10

Dues de les naus presenten tancaments amb placa de fibrociment que se substituirà per una coberta de panel sandwich i **xapa de coure** *així com la coberta de la nau auditori que busca tenir una imatge significativa dins del complexe de La Escocesa.*

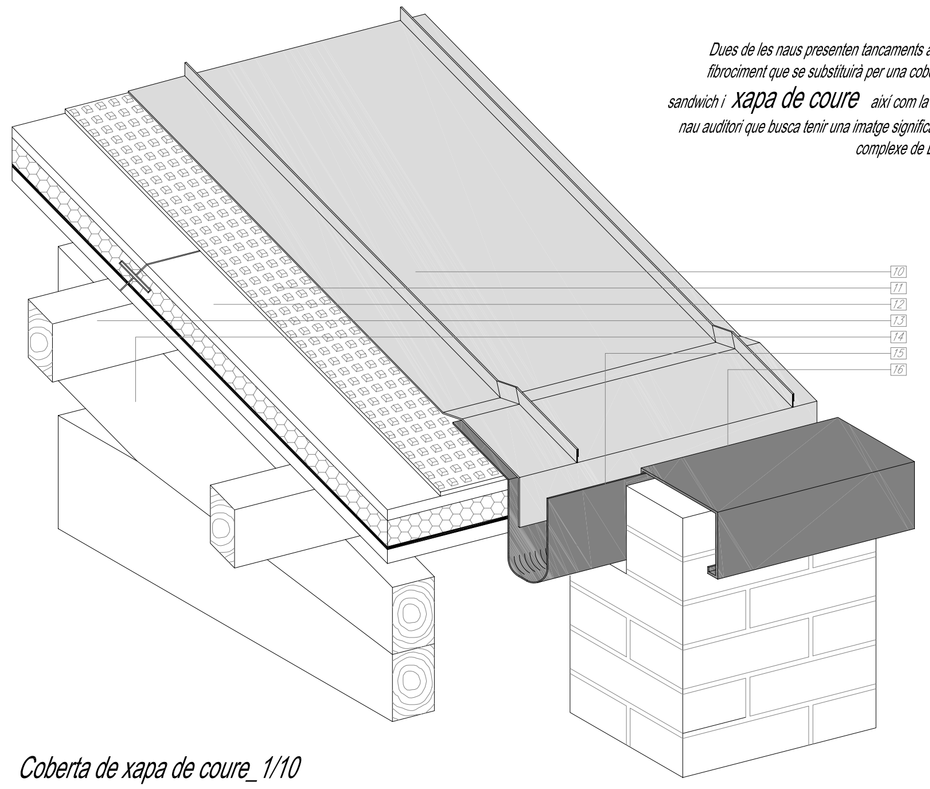

Coberta de xapa de coure_ 1/10

A l'antiga nau Foseco, que es convertirà en nau d' exposició, es substituiran totes les encavallades, ja que presenten un alt nivell de degradació i s'igualarà la tipologia. Com a tancament exterior, s'aplicarà el mateix sistema de **panell sandwich** *amb* **teula** *sobre placa ondulada*

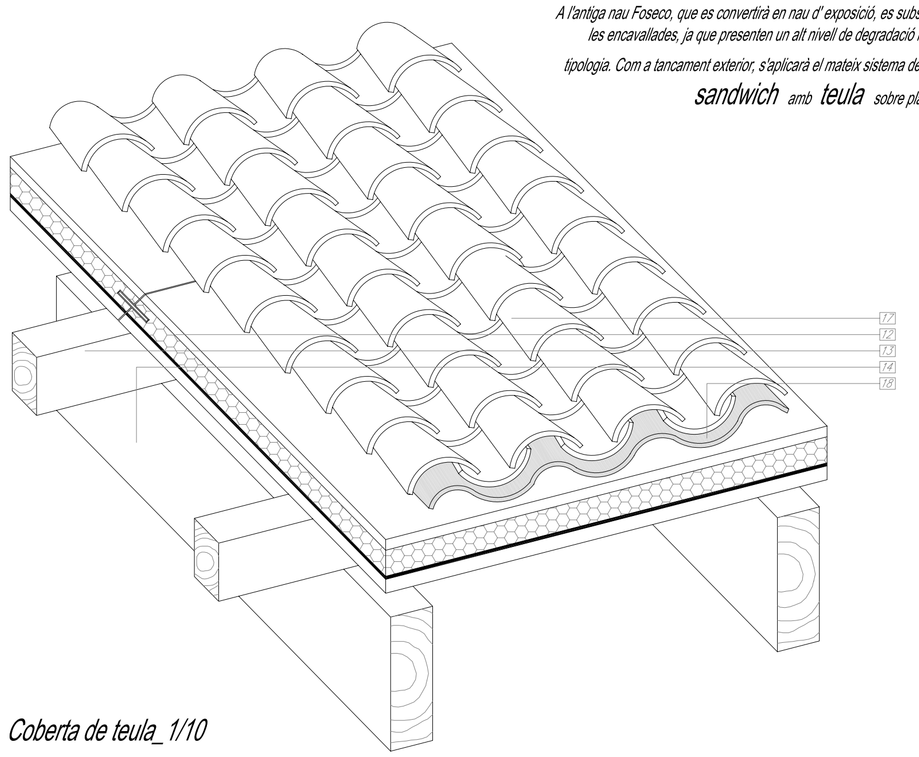

Coberta de teula_ 1/10