


ALÇAT Nord Est - passatge de Can Ricart:

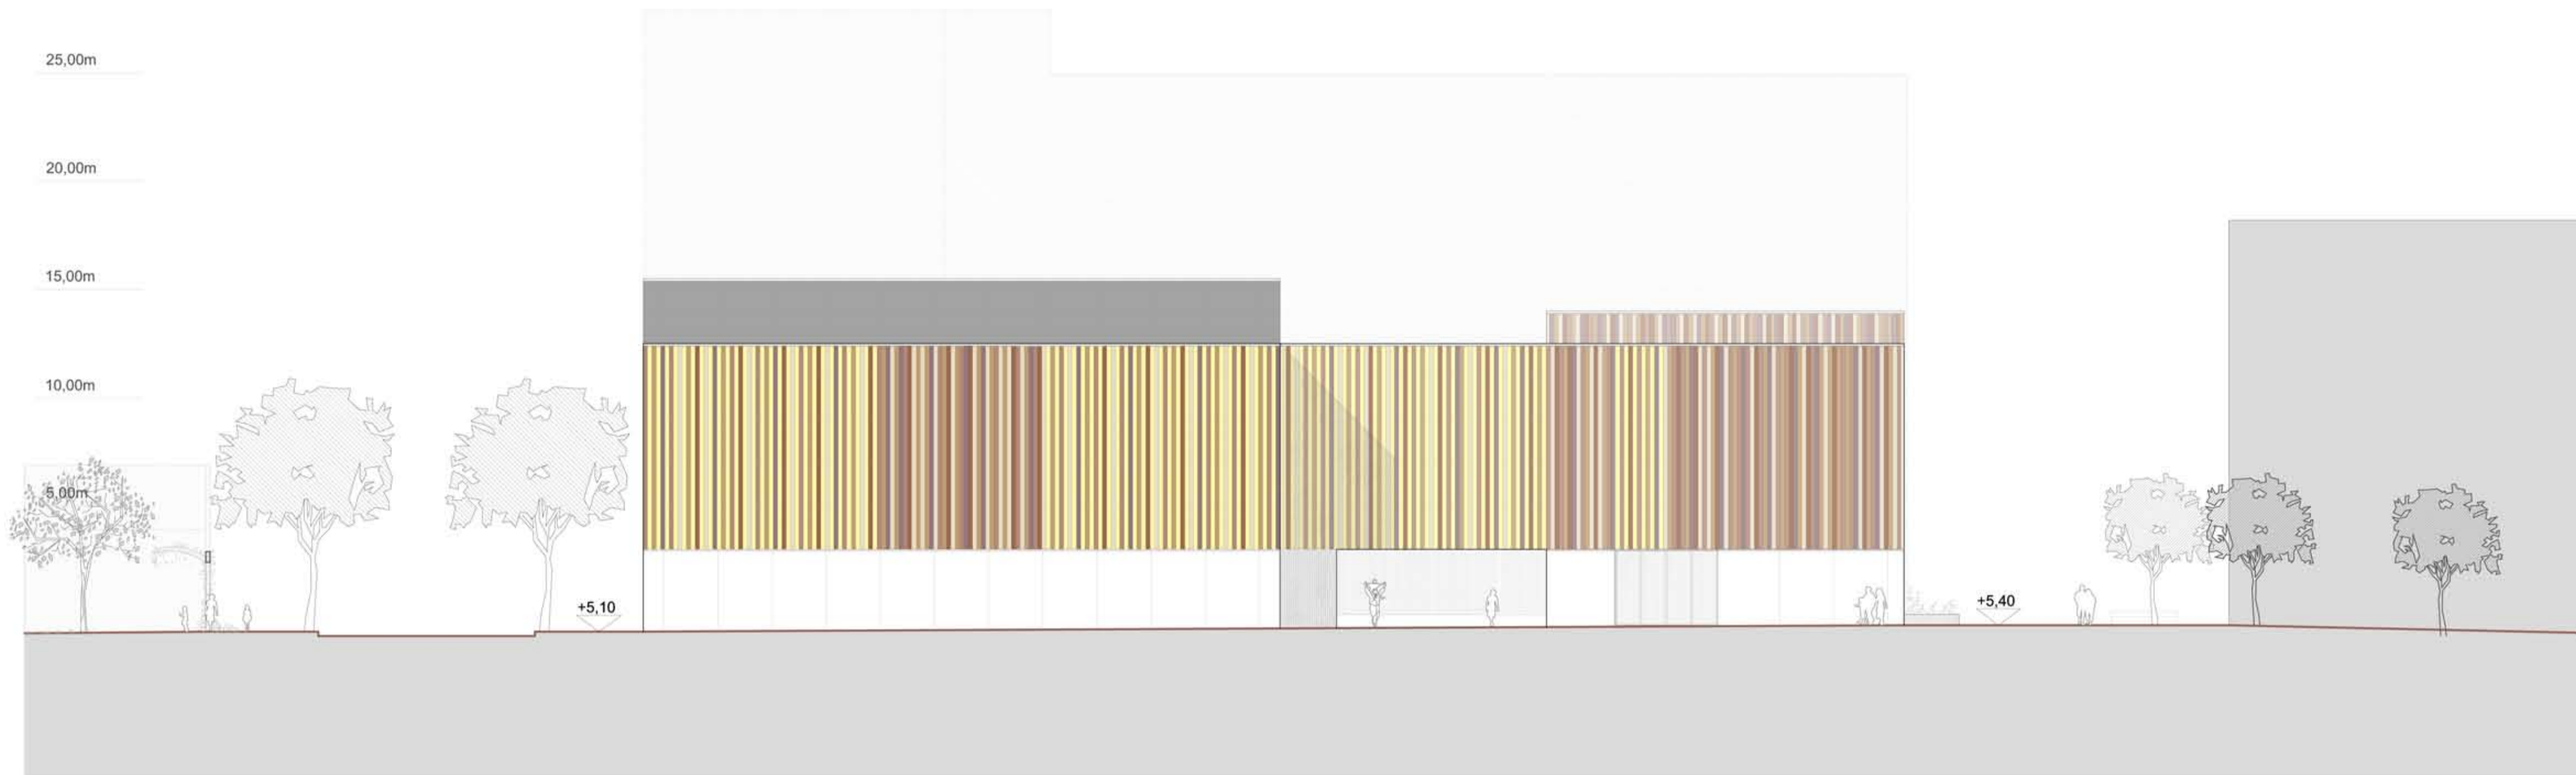

ESTRATÈGIA DE FAÇANES:

- Per les façanes s'utilitzen colors semblants als de les antigues fàbriques.
- Els panells es penjen sobre una perfil·leria disposada de forma modulada en tota la façana.
- Forat- massís:
- Perfil·leria: modulació cada 1m estructura metàl·lica de perfils verticals fixats en forjats, cada 2m subestructura metàl·lica de perfils horitzontals fixats als verticals.
- Panells de resines fenòliques

ALÇAT Nord Oest - passatge peatonal:

