


PLANTA PRIMERA
Biblioteca - Biblioteca infantil

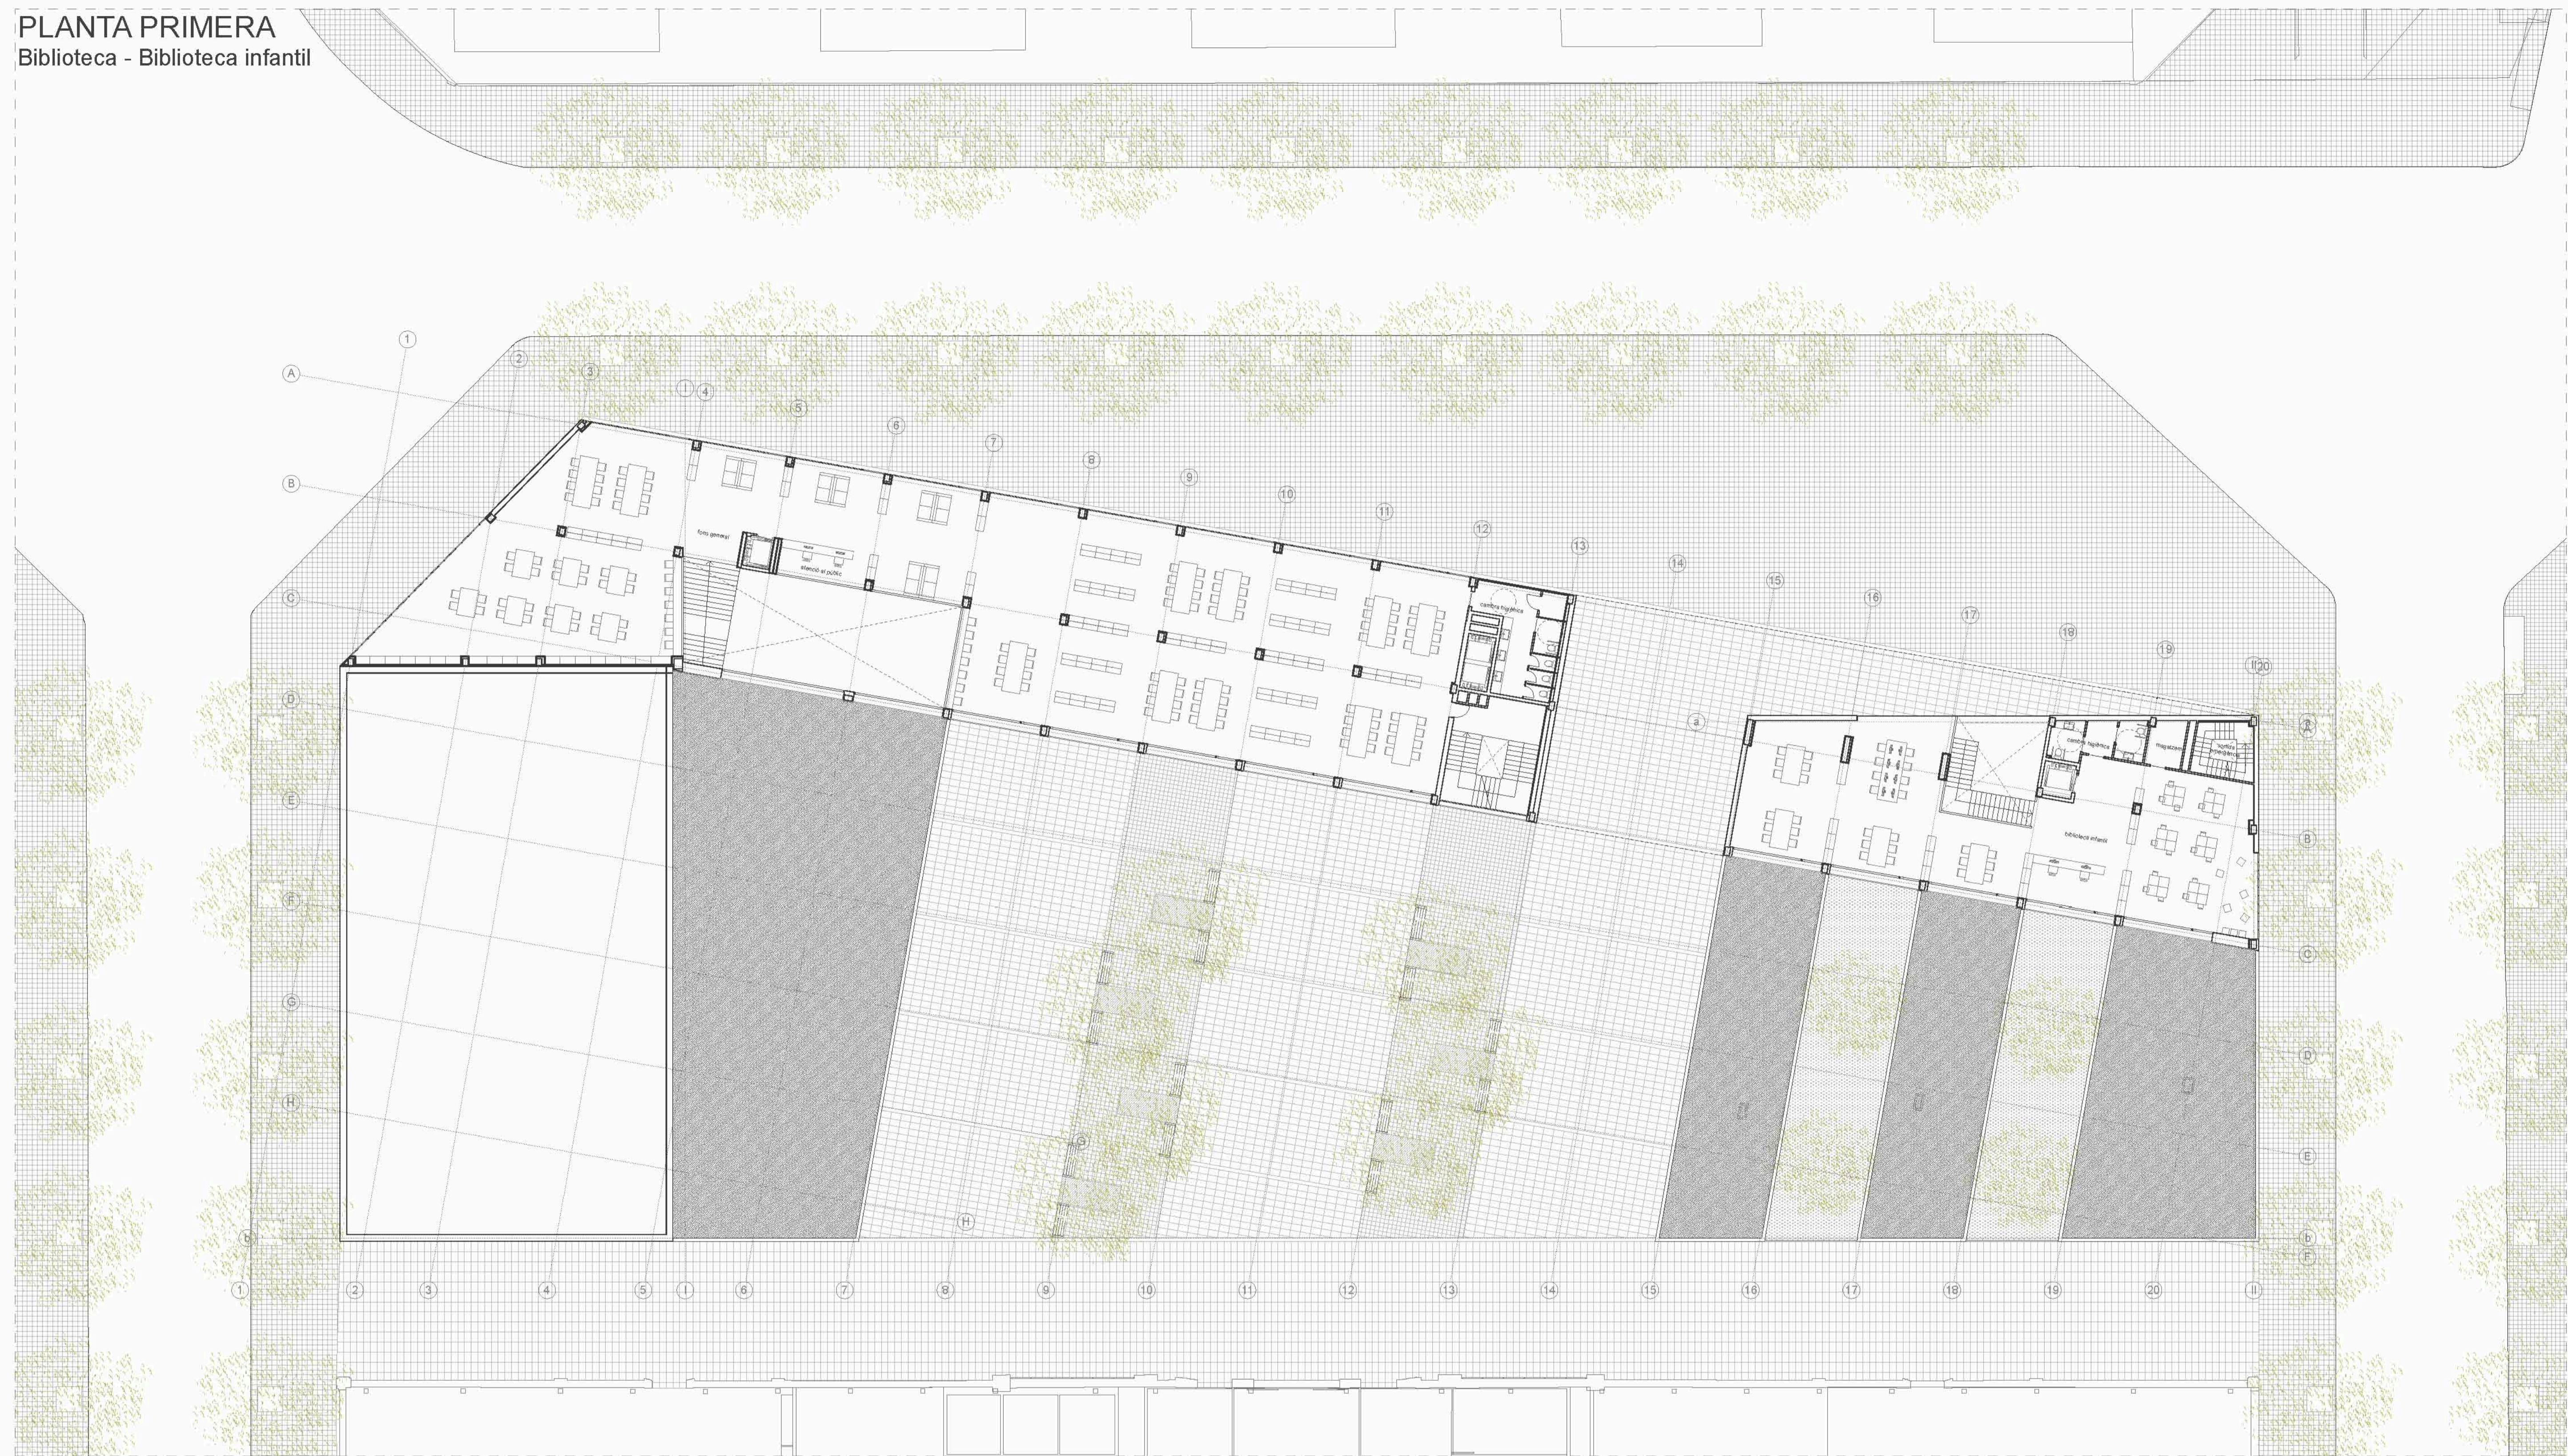

RELACIÓ DE SUPERFÍCIES ÚTILS

BIBLIOTECA (Espai multimèdia, diaris i espai comú)

Atenció al públic fons comú	10,87m ²
Fons comú	675,82m ²
Cambrà higiènica	26,88m ²
Biblioteca infantil	241,55m ²
Cambrà higiènica	13,81m ²

BIBLIOTECA (Biblioteca infantil)

Biblioteca infantil	241,55m ²
Cambrà higiènica	12,50m ²
Magatzem	5,90m ²

SORTIDES D'EMERGÈNCIA

Sortida habitatges	11,82m ²
--------------------	---------------------



Imatge 8. Perspectiva de l'accés a la llar d'infants



Imatge 9. Perspectiva del pati de la llar d'infants



Imatge 10. Perspectiva de l'accés als habitatges i a l'interior d'illa



Imatge 11. Perspectiva de l'accés a la biblioteca i a l'interior d'illa