


PLANTA SEGONA - PLANTA TERCERA

Habitatges

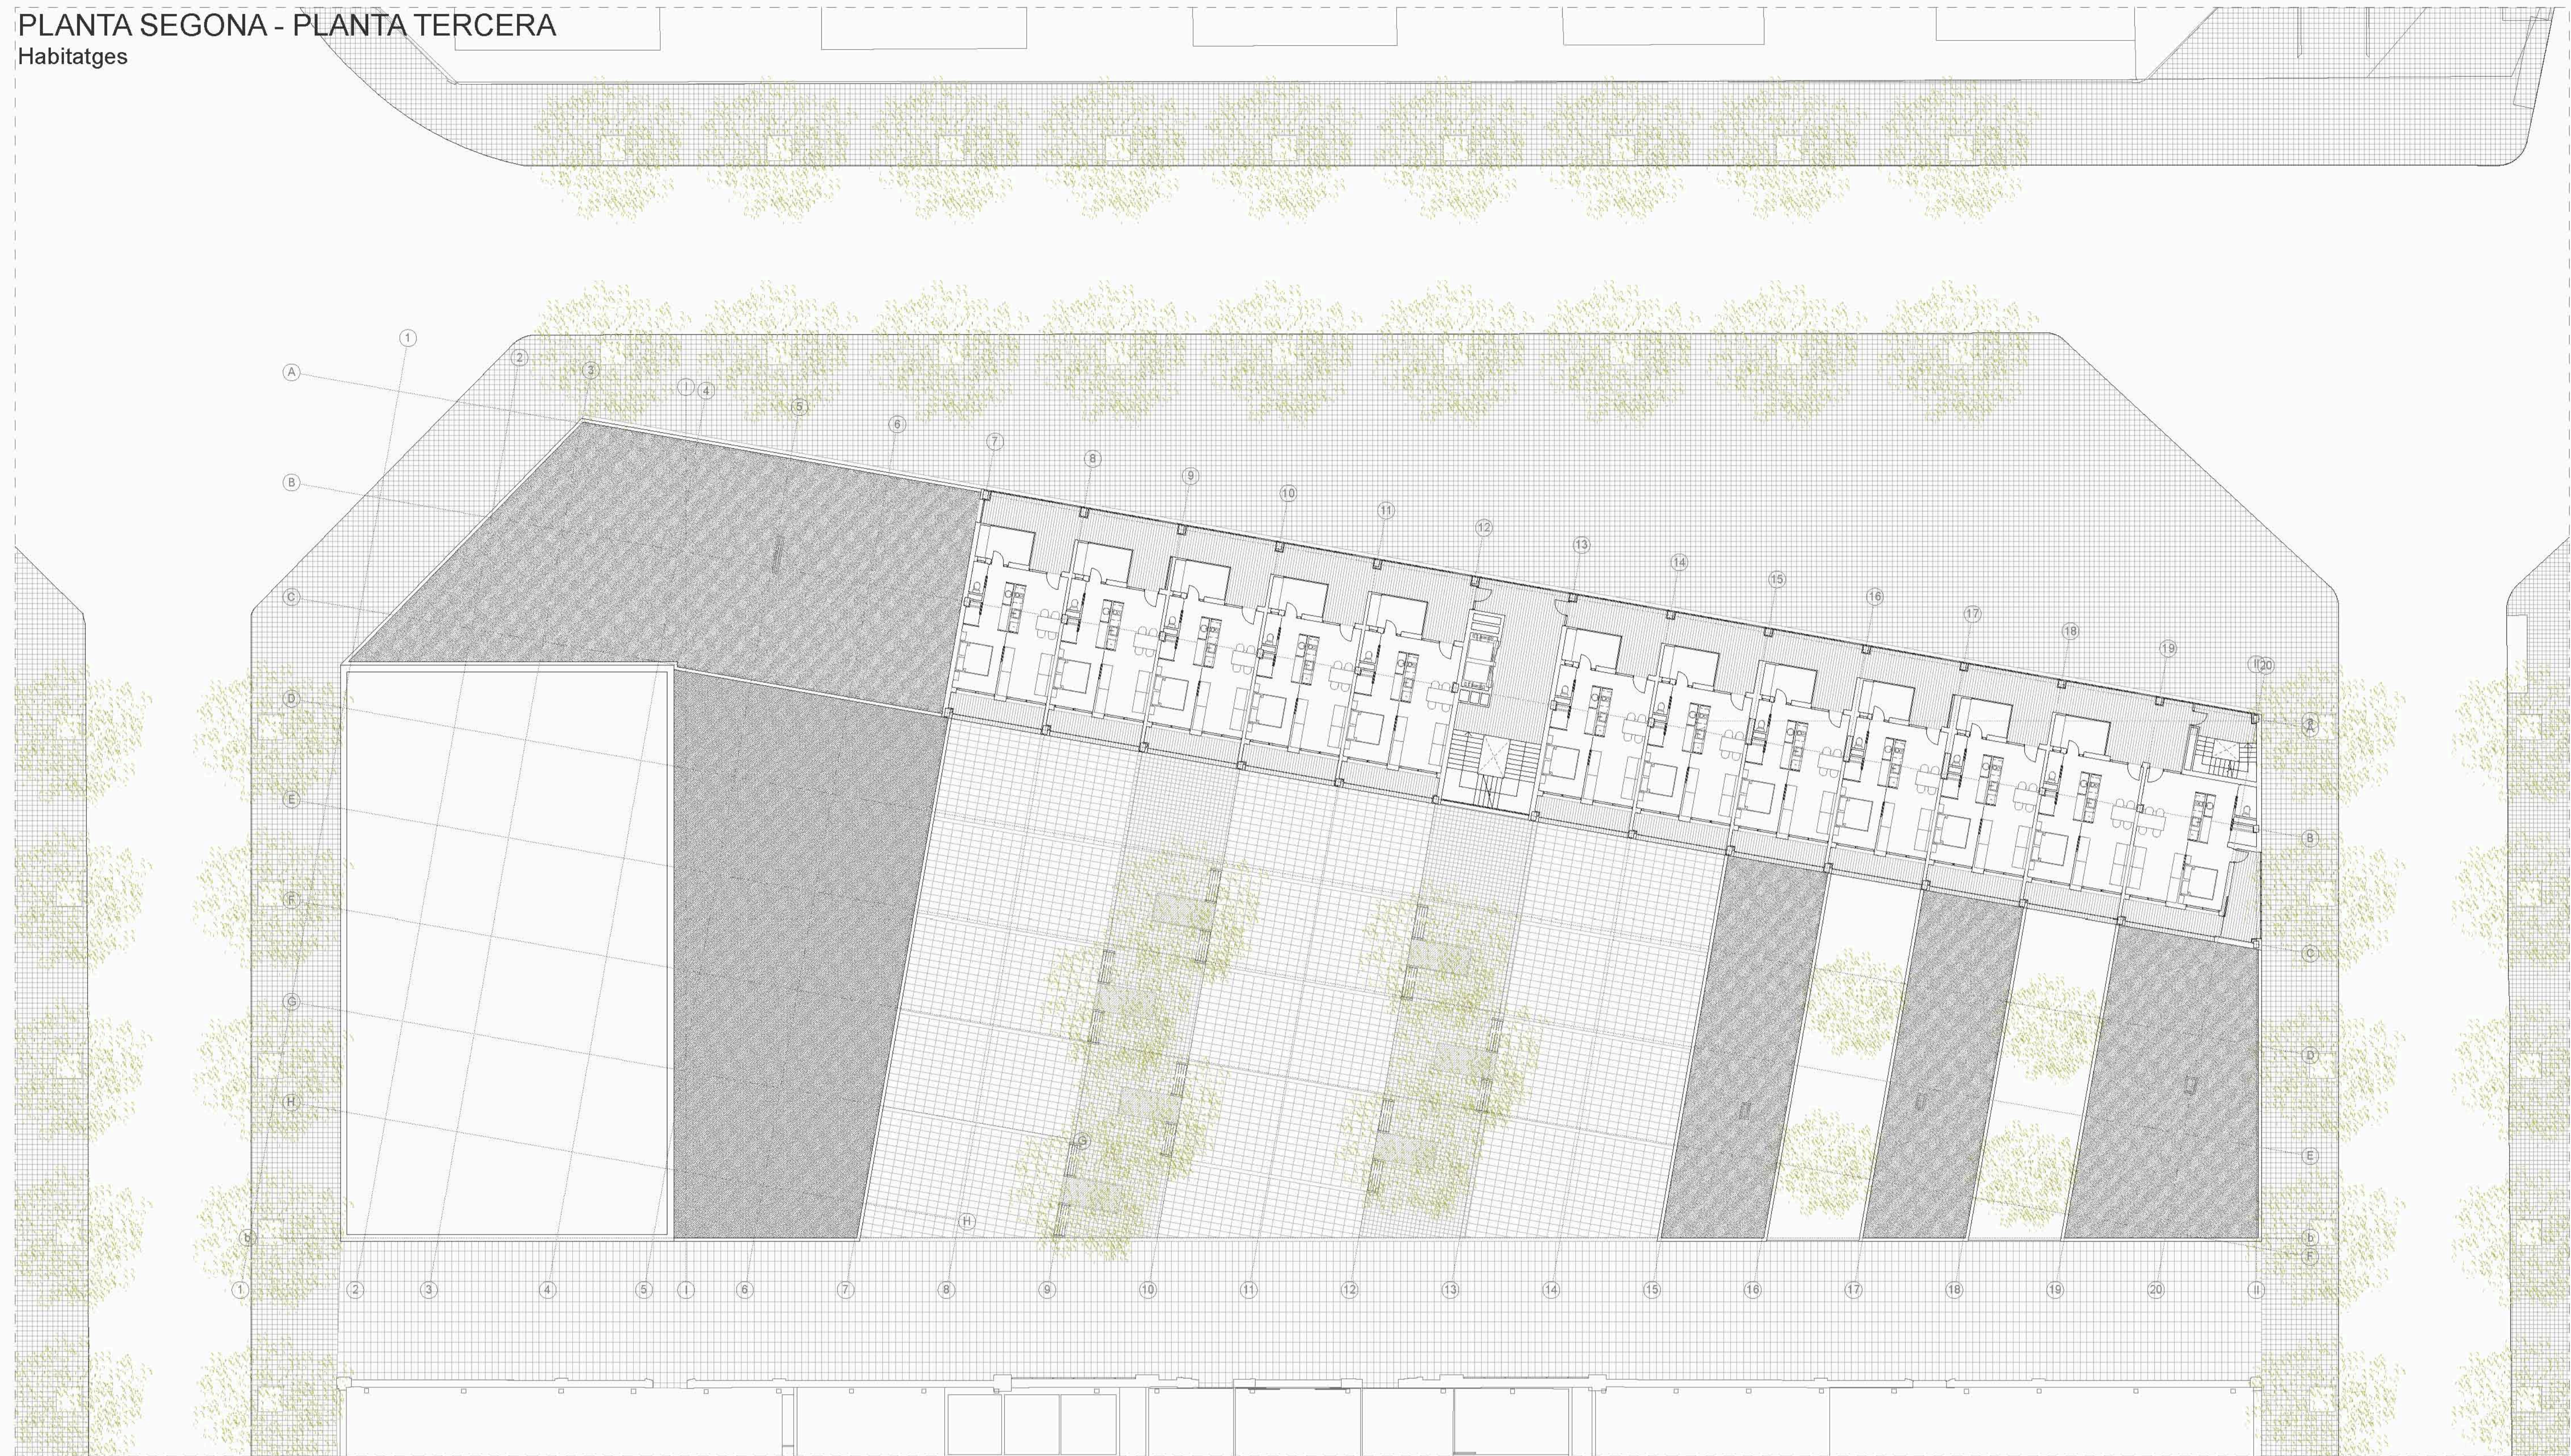


RELACIÓ DE SUPERFÍCIES ÚTILS

HABITATGE TIPUS		HABITATGE CANTONADA		TOTAL HABITATGES	
Sup. útil interior		Sup. útil interior		Passadís	189,21m ²
Rebedor	4,27m ²	Rebedor	4,95m ²	Sup útil interior total planta	499,41m ²
Cambrà higiènica		Cambrà higiènica		Sup útil exterior total planta	165,32m ²
Dutxa	1,18m ²	Dutxa	1,66m ²		
Vàter	1,58m ²	Vàter	2,14m ²	SORTIDES D'EMERGÈNCIA	14,66m²
Lavabo	2,06m ²	Lavabo	2,15m ²	Sortida d'emergència	
Vestidor	2,47m ²	Vestidor	2,55m ²		
Habitació	9,90m ²	Habitació	9,90m ²		
Cuina-estar-menjador	19,80m ²	Cuina-estar-menjador	22,30m ²		
Sup útil interior total:	41,16m²	Sup útil interior total:	46,65m²		
Sup. útil exterior		Sup. útil exterior			
Safareig	6,34m ²	Safareig	9,88m ²		
Balcó	7,10m ²	Balcó	7,60m ²		
Sup útil exterior total:	13,44m²	Sup útil exterior total:	17,48m²		



Imatge 12. Perspectiva interior de la biblioteca (planta baixa)

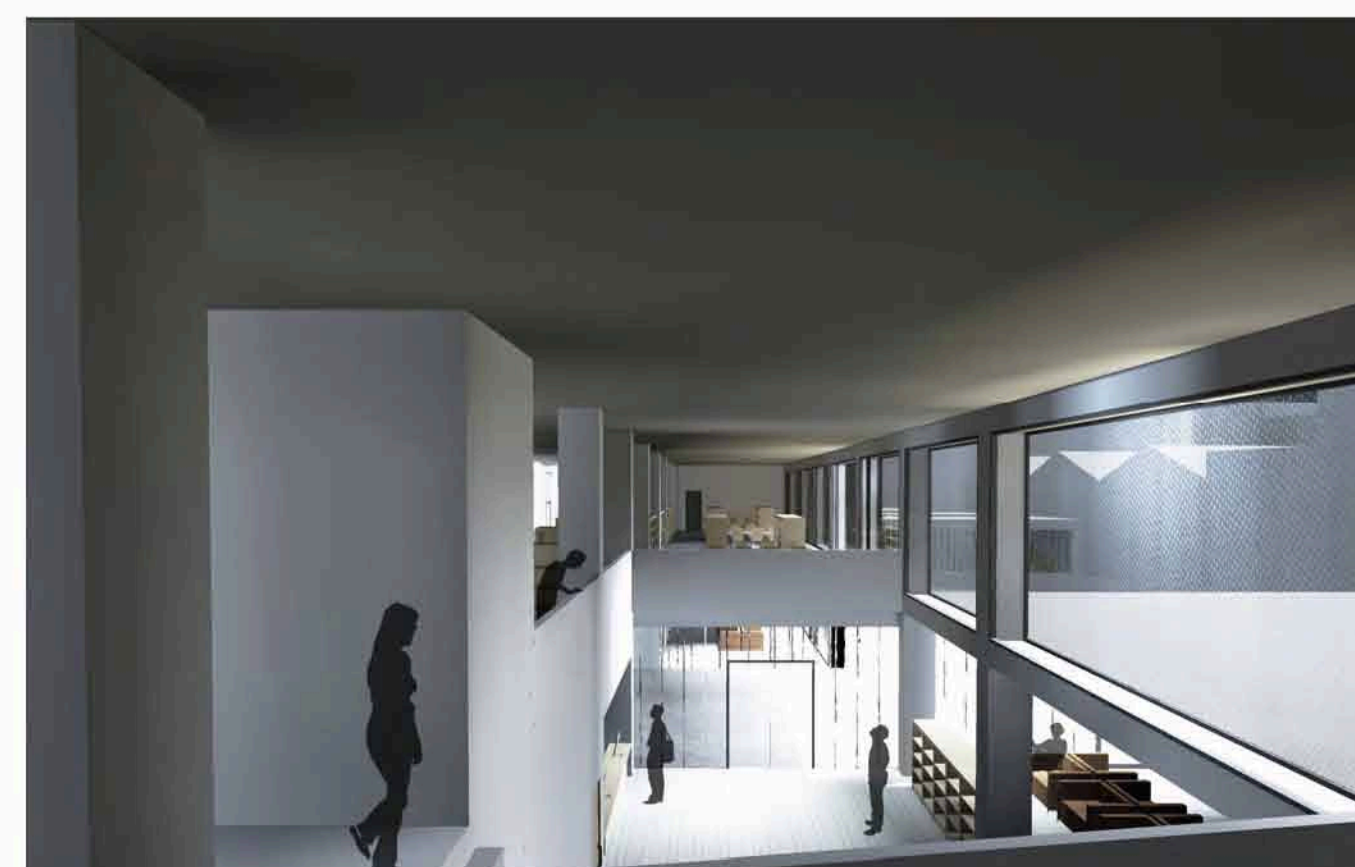

Imatge 13. Perspectiva de l'accés a la biblioteca (doble espai planta baixa i primera)



Imatge 14. Perspectiva de la passera dels habitatges