


PLANTA QUARTA
Habitatges

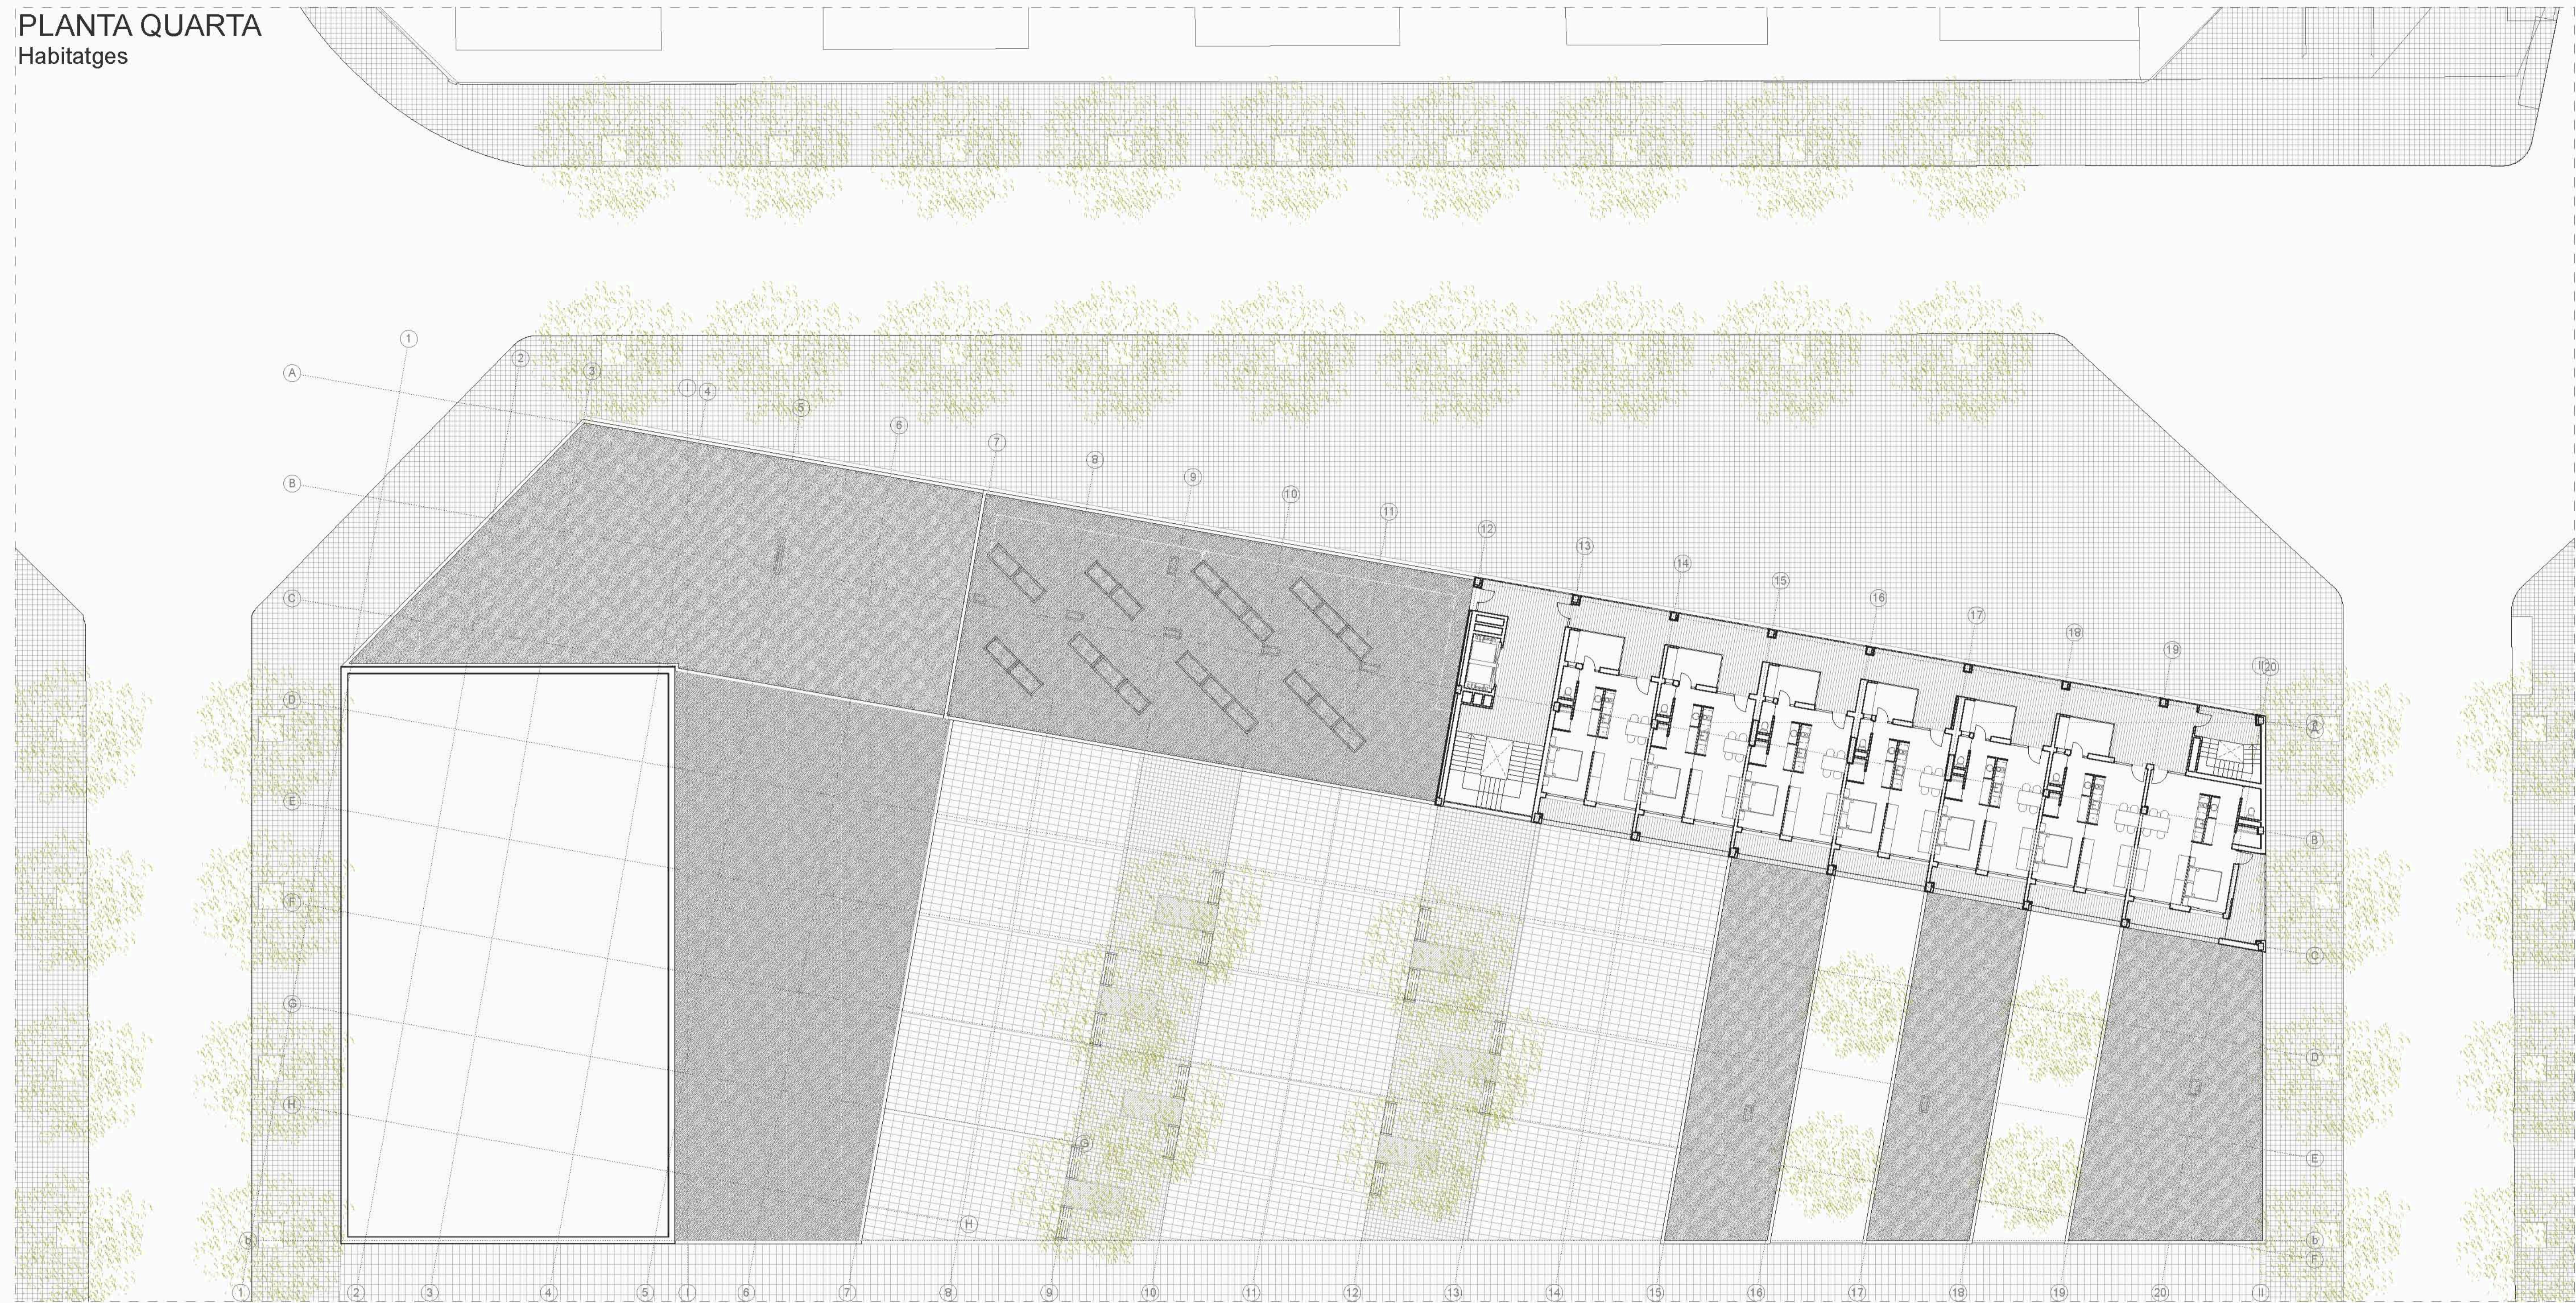

RELACIÓ DE SUPERFÍCIES ÚTILS

HABITATGE TIPUS	HABITATGE CANTONADA
Sup. útil interior	Sup. útil interior
Rebedor 4,27m ²	Rebedor 4,95m ²
Cambra higiènica	Cambra higiènica
Dutxa 1,18m ²	Dutxa 1,66m ²
Vàter 1,58m ²	Vàter 2,14m ²
Lavabo 2,06m ²	Lavabo 2,15m ²
Vestidor 2,47m ²	Vestidor 2,55m ²
Habitació 9,90m ²	Habitació 9,90m ²
Cuina-estar-menjador 19,80m ²	Cuina-estar-menjador 22,30m ²
Sup. útil interior total: 41,16m²	Sup. útil interior total: 46,65m²
Sup. útil exterior	Sup. útil exterior
Safareig 6,34m ²	Safareig 9,99m ²
Balcó 7,10m ²	Balcó 7,60m ²
Sup. útil exterior total: 13,44m²	Sup. útil exterior total: 17,48m²

HABITATGES	
Passadís	107,06m ²
Sup. útil interior total planta	293,61m ²
Sup. útil exterior total planta	99,12m ²

SORTIDES D'EMERGÈNCIA	
Sortida d'emergència	7,33m ²



Secció transversal (S1)

