

E 1:250


PLANTA +3 / +4.

Planta +3



- I+D. Oficinas.
- 5. Ante-despachos
- 6. Despachos
- 7. Servicios comunes de planta
- 8. Cuarto impresoras
- I+D. Areas comunes.
- 2. WC.
- I+D. Laboratorio B.
- 5. Anexo y almacen de muestras
- 6. WC
- 7. Laboratorio B.
- Edificio polifuncional. Público.
- 13. Talleres comunitarios.

Planta +3

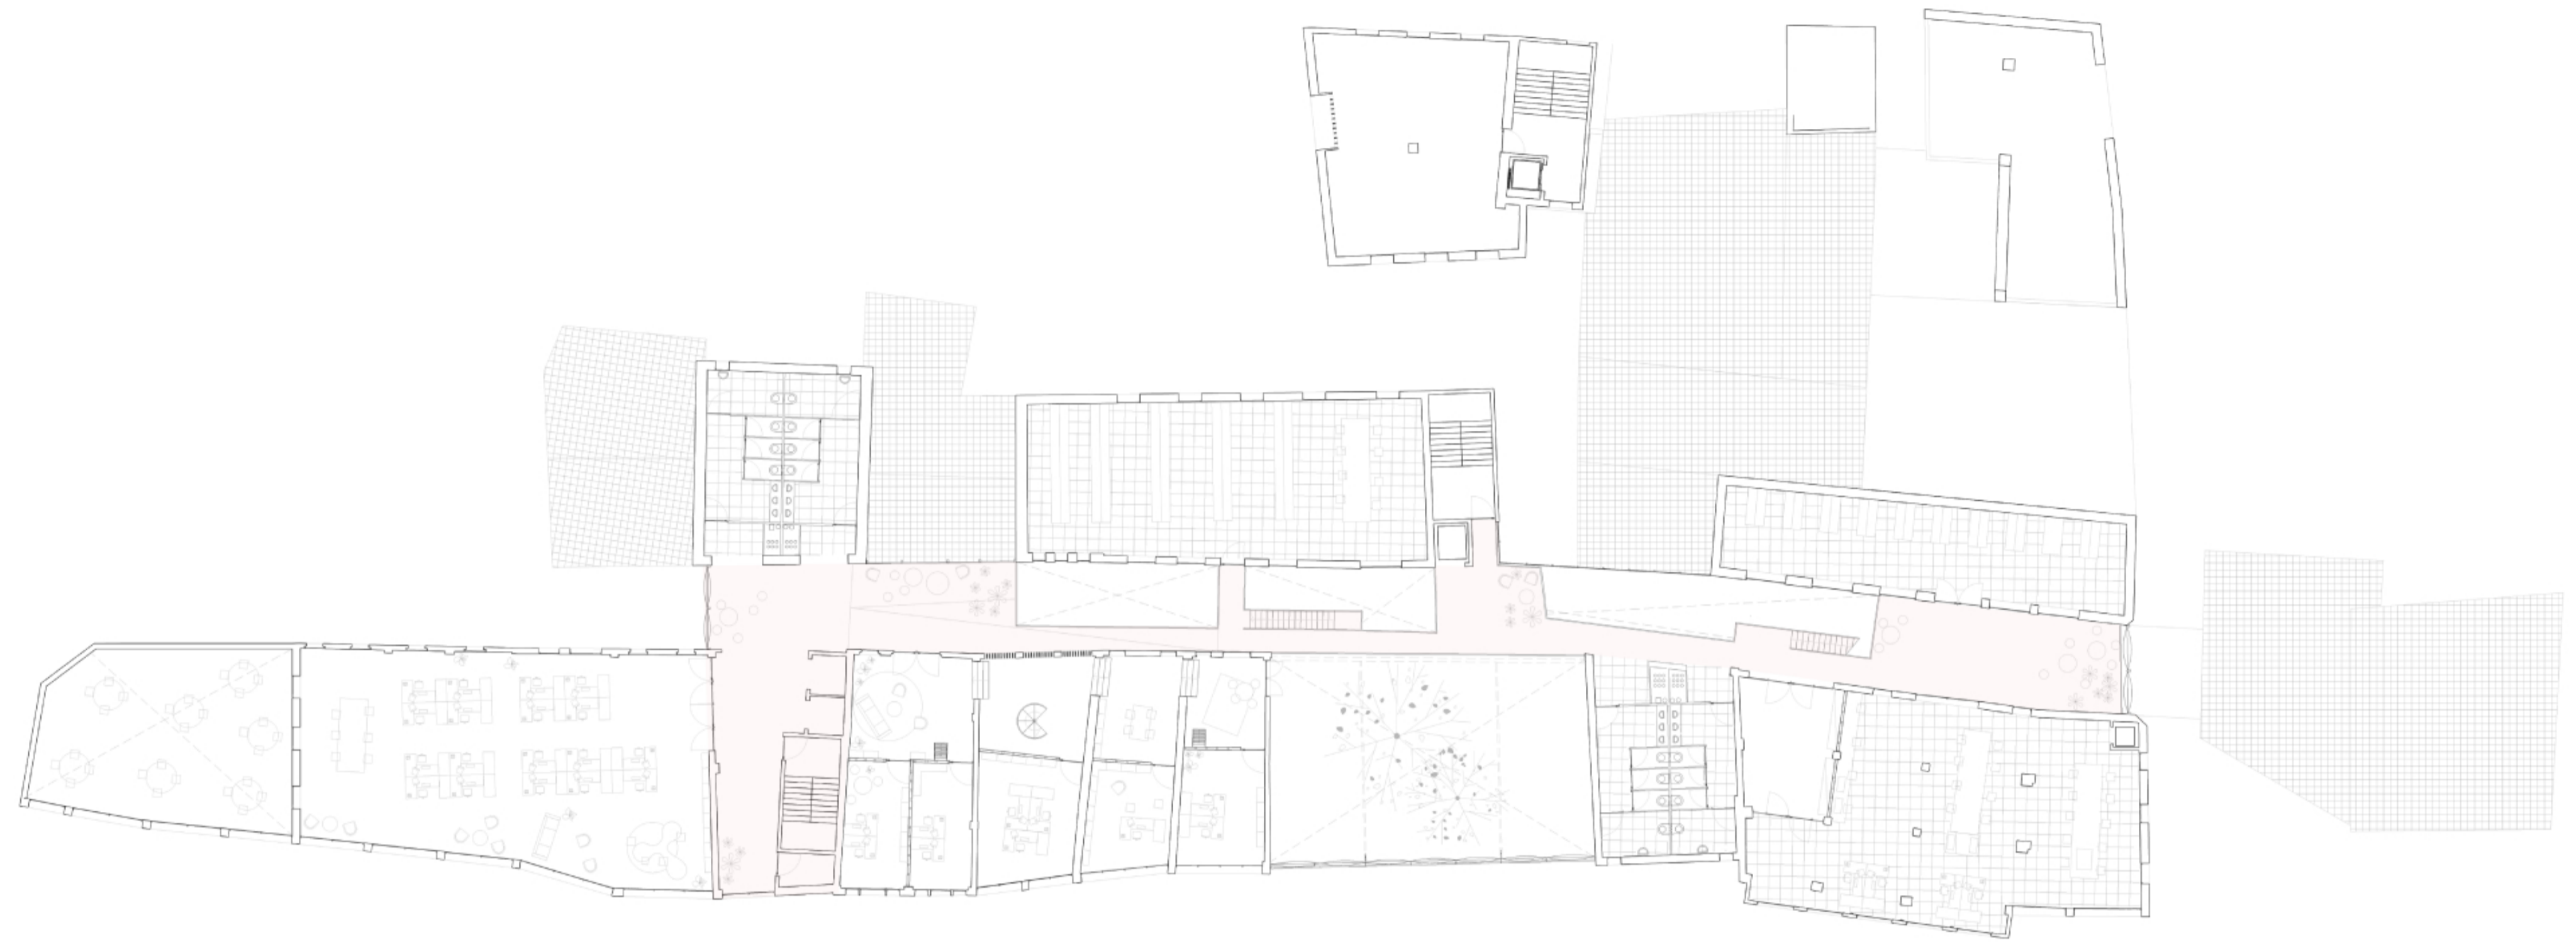

Planta +4

Planta +4



- I+D. Laboratorio C.
- 1. Anexo y almacen de muestras
- 2. WC
- 3. Laboratorio B.
- Edificio polifuncional. Público.
- 4. Talleres comunitarios.

