


E 1:250

# PLANTA +5 / +6.

Planta +3

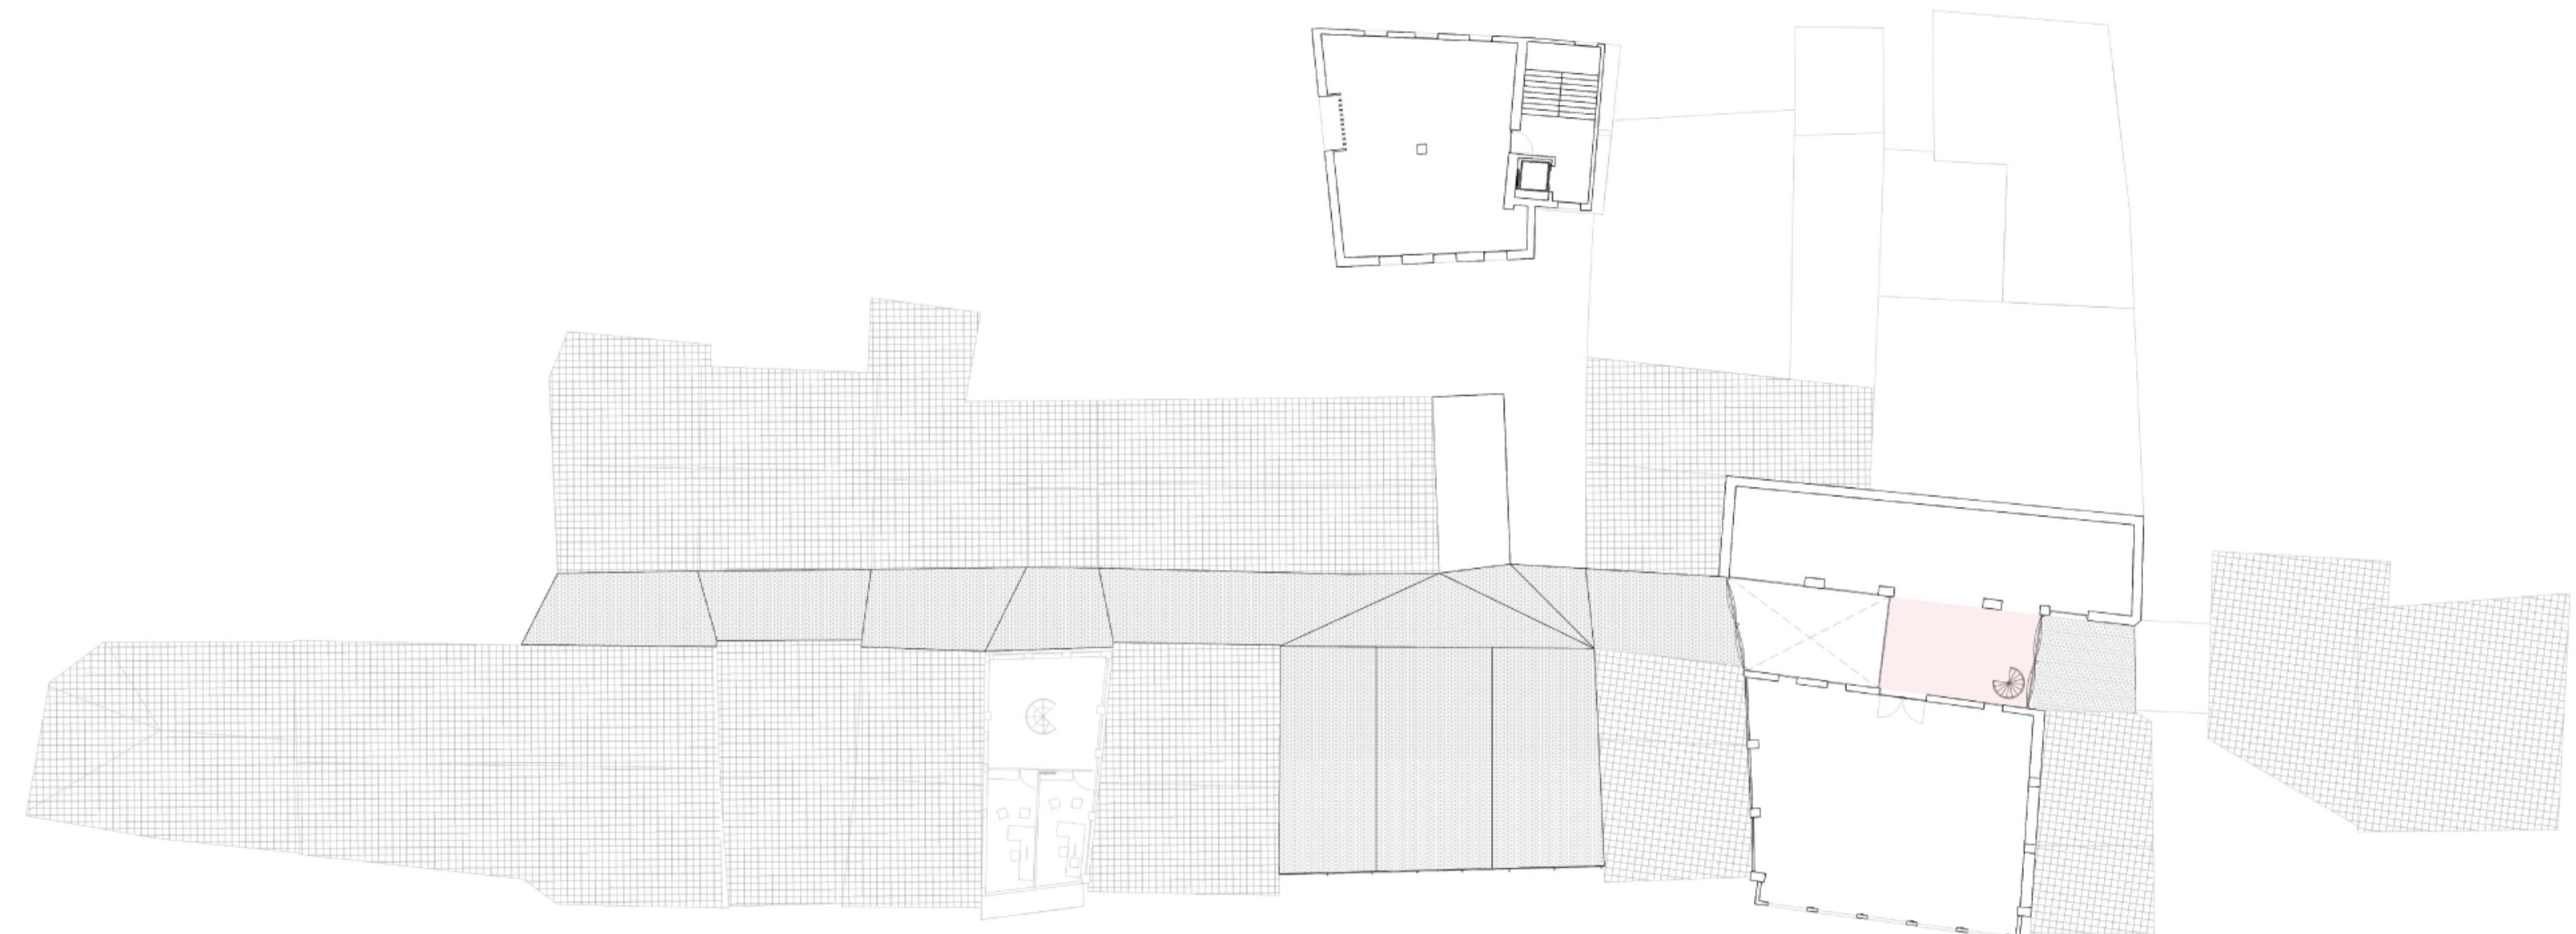


Planta +5



I+D. Laboratorios.  
1. Área de apoyo, Almacenes,  
Maquinas.

Planta +6

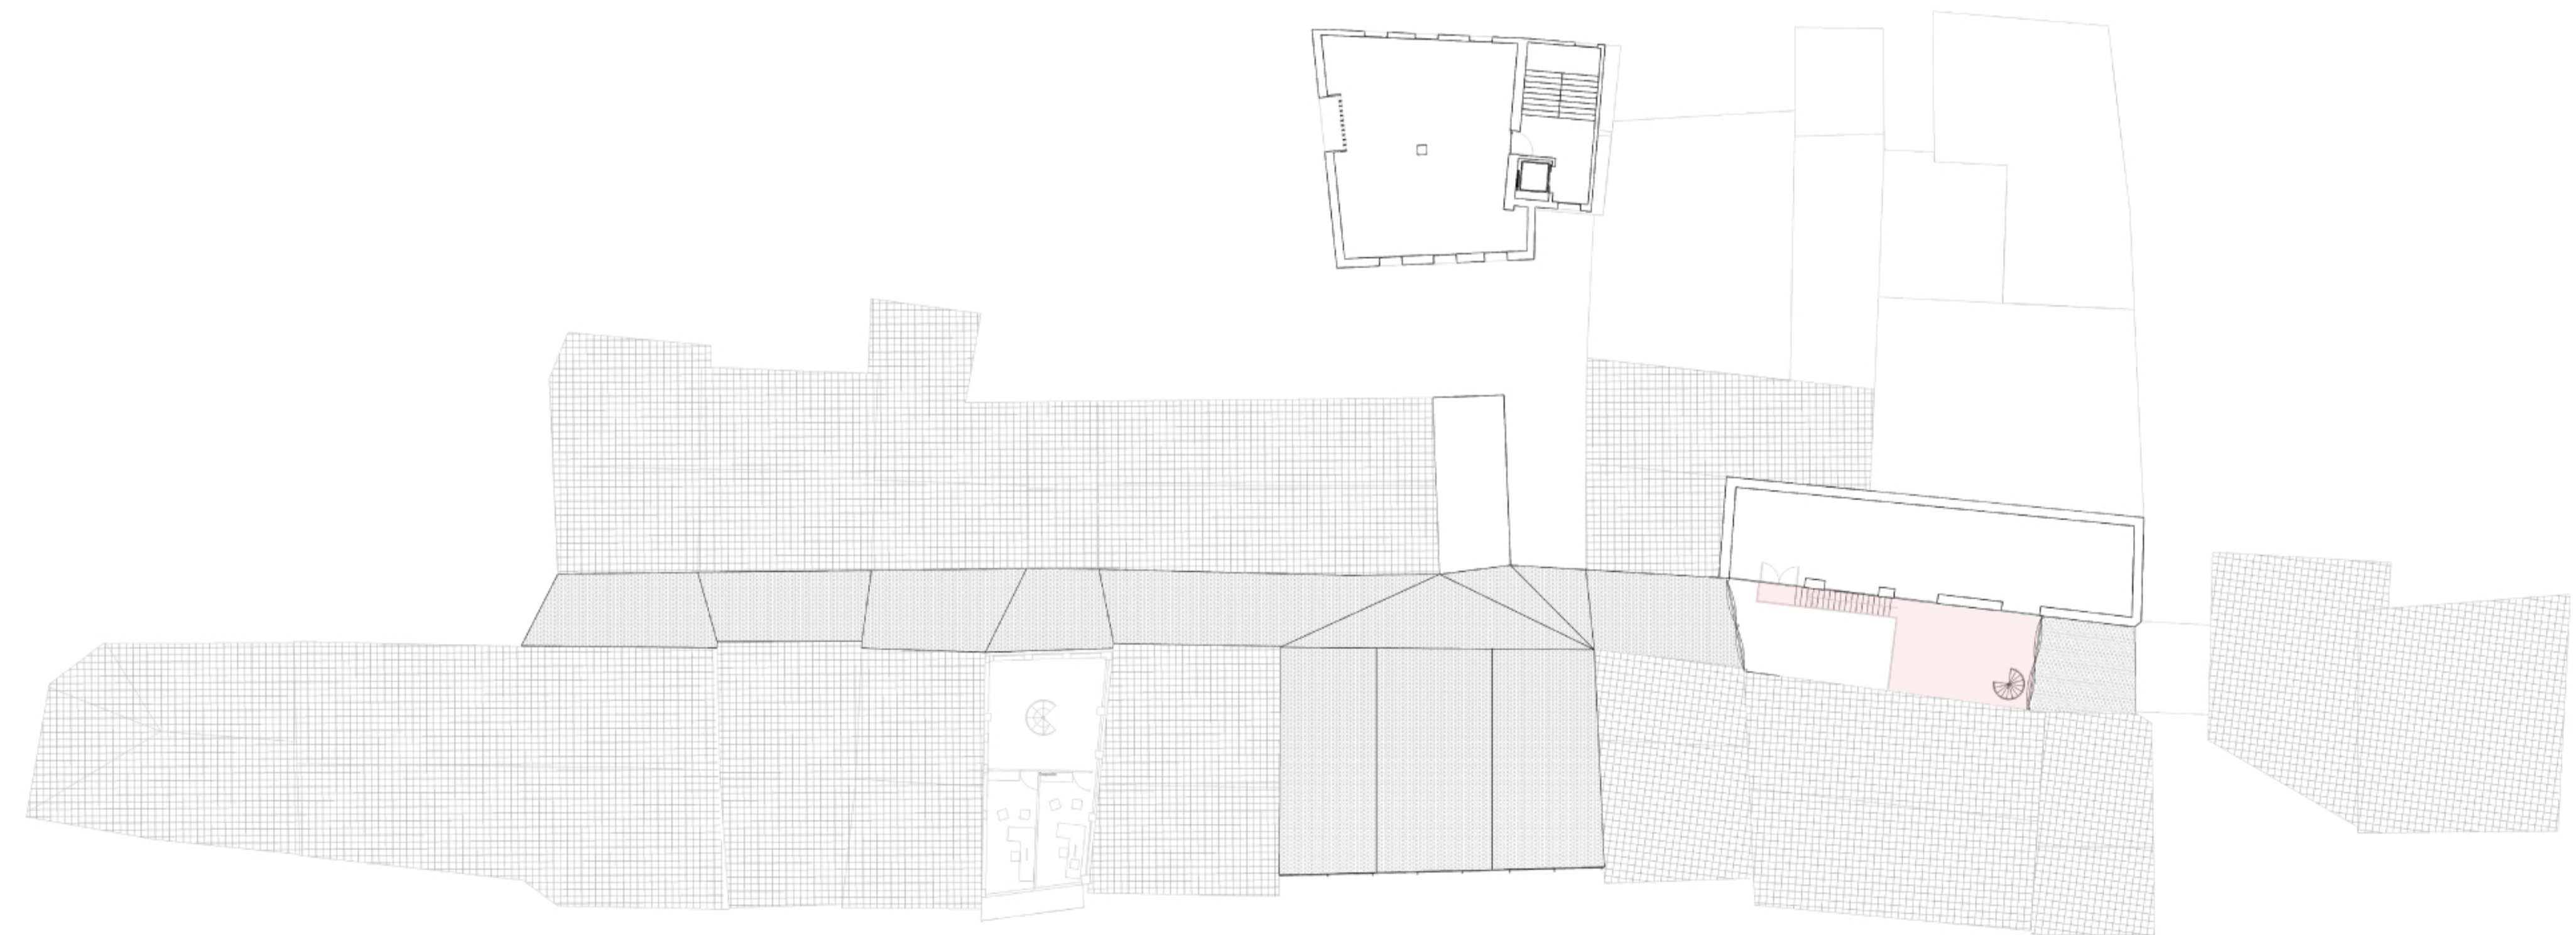

Planta +6



Gestión.  
1. Maquinaria gestión  
apertura de cubierta y  
estación meteorológica.

Edificio polifuncional.  
Público.  
2. Talleres comunitarios.