



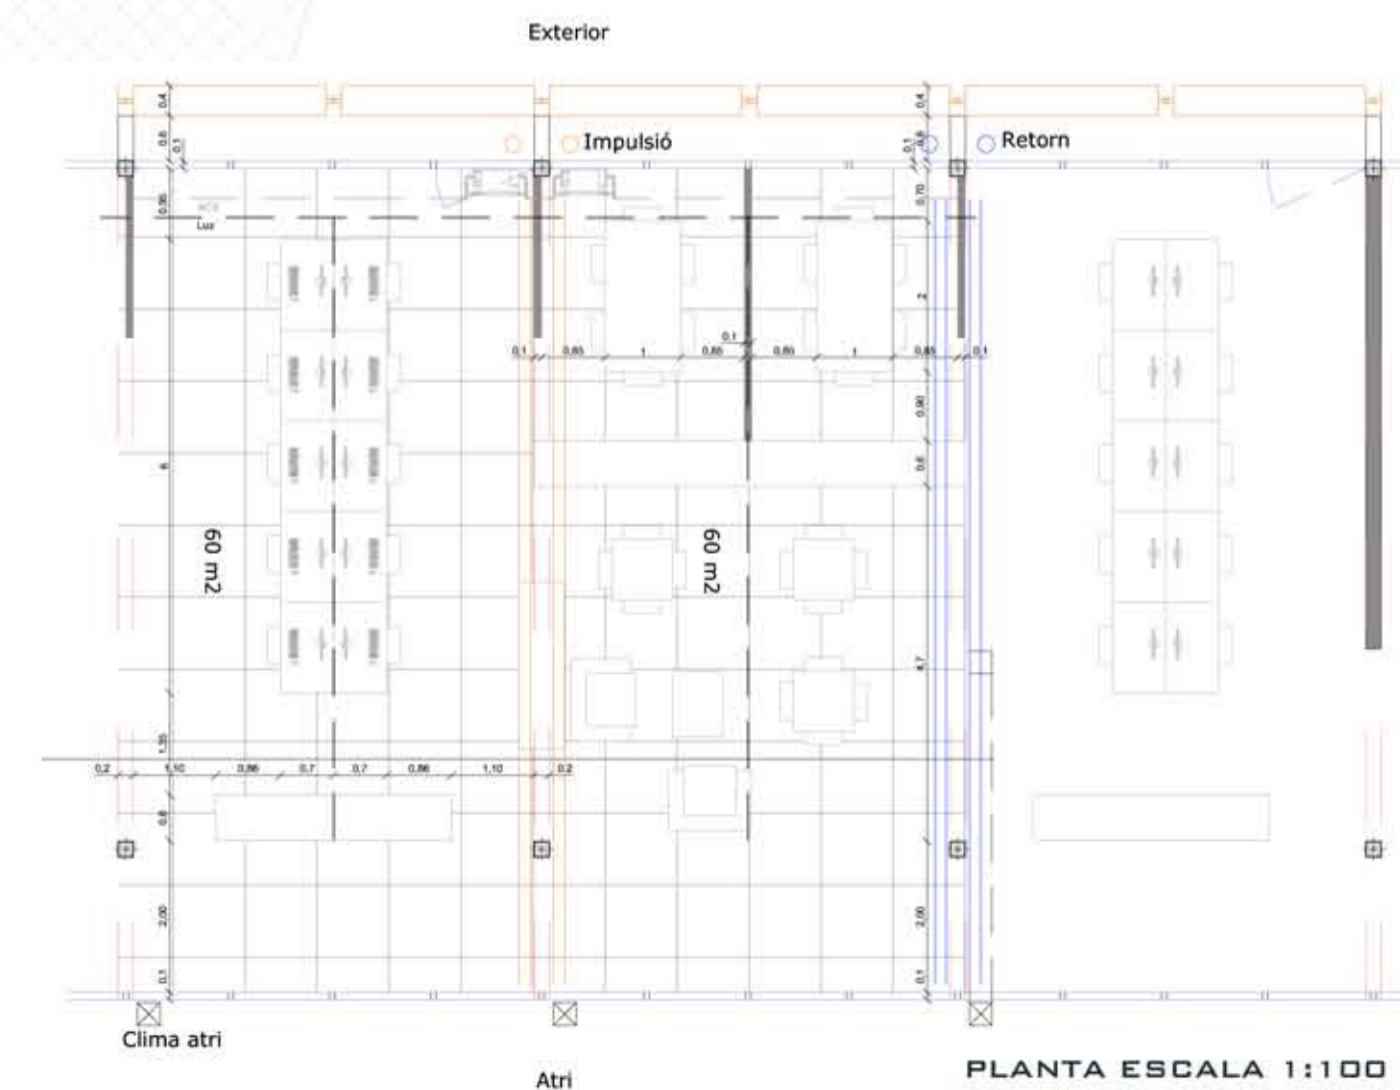


PLANTA QUARTA ESCALA 1:100

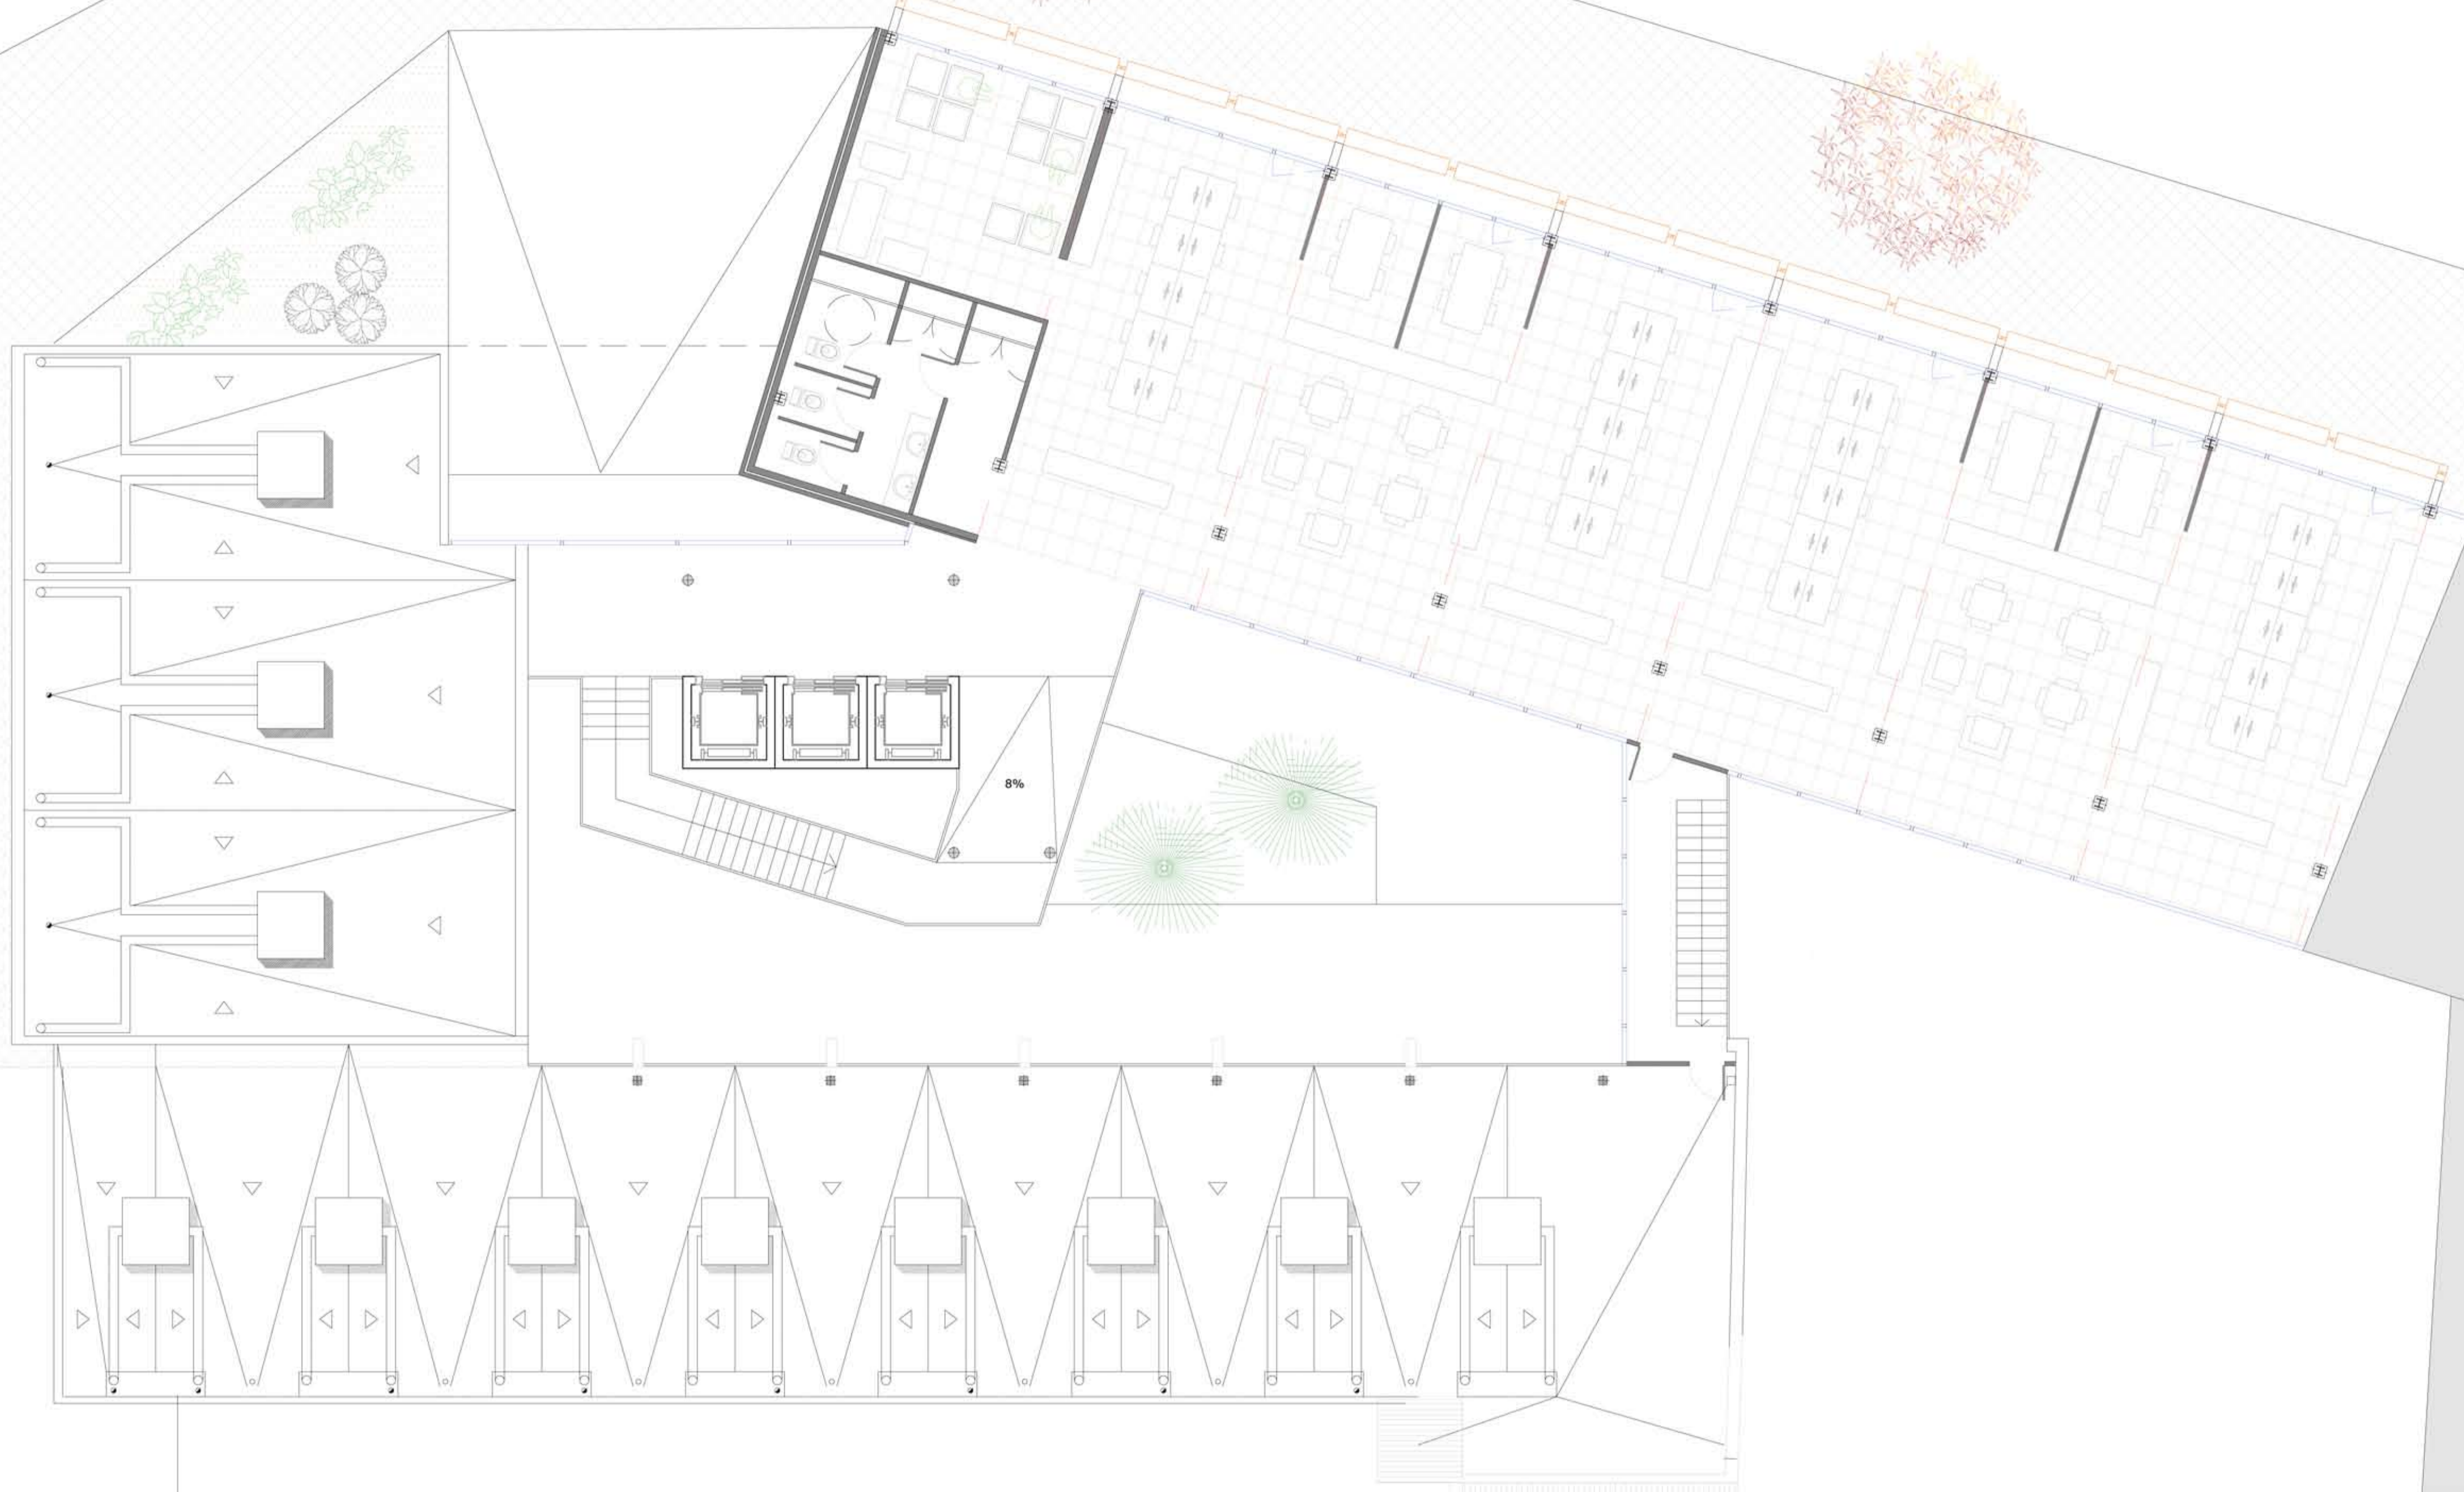

PLANTA ESCALA 1:100

DETALL DE LA UNITAT DE TREBALL

LA UNITAT DE TREBALL CONSTA D'UN MÒDUL I MIG PER EMPRESA DINS DEL QUAL HI CONVIVEN TRES ESPAIS: TREBALL, INFORMAL I PRIVAT.

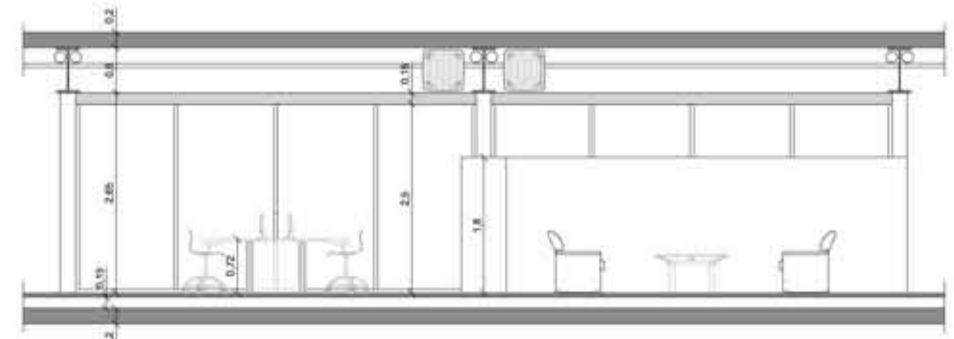

SECCIÓ ESCALA 1:100

