



SECCIÓ OFICINA TIPUS E. 1/40

SUPERFÍCIES ÚTILS / USUS P2	
01. SALES POLVALENTS	320.1 m ²
02. VESTIBUL PRINCIPAL	50.7 m ²
03. SALA DE DESCANS	25.7 m ²
04. ESCALES / SERVIS	87.9 m ²
05. PASSERA FÀCANA	128.1 m ²
TOTAL SUPERFÍCIE ÚTIL	612.4 m²
TOTAL SUPERFÍCIE CONSTRUÏDA	722.7 m²

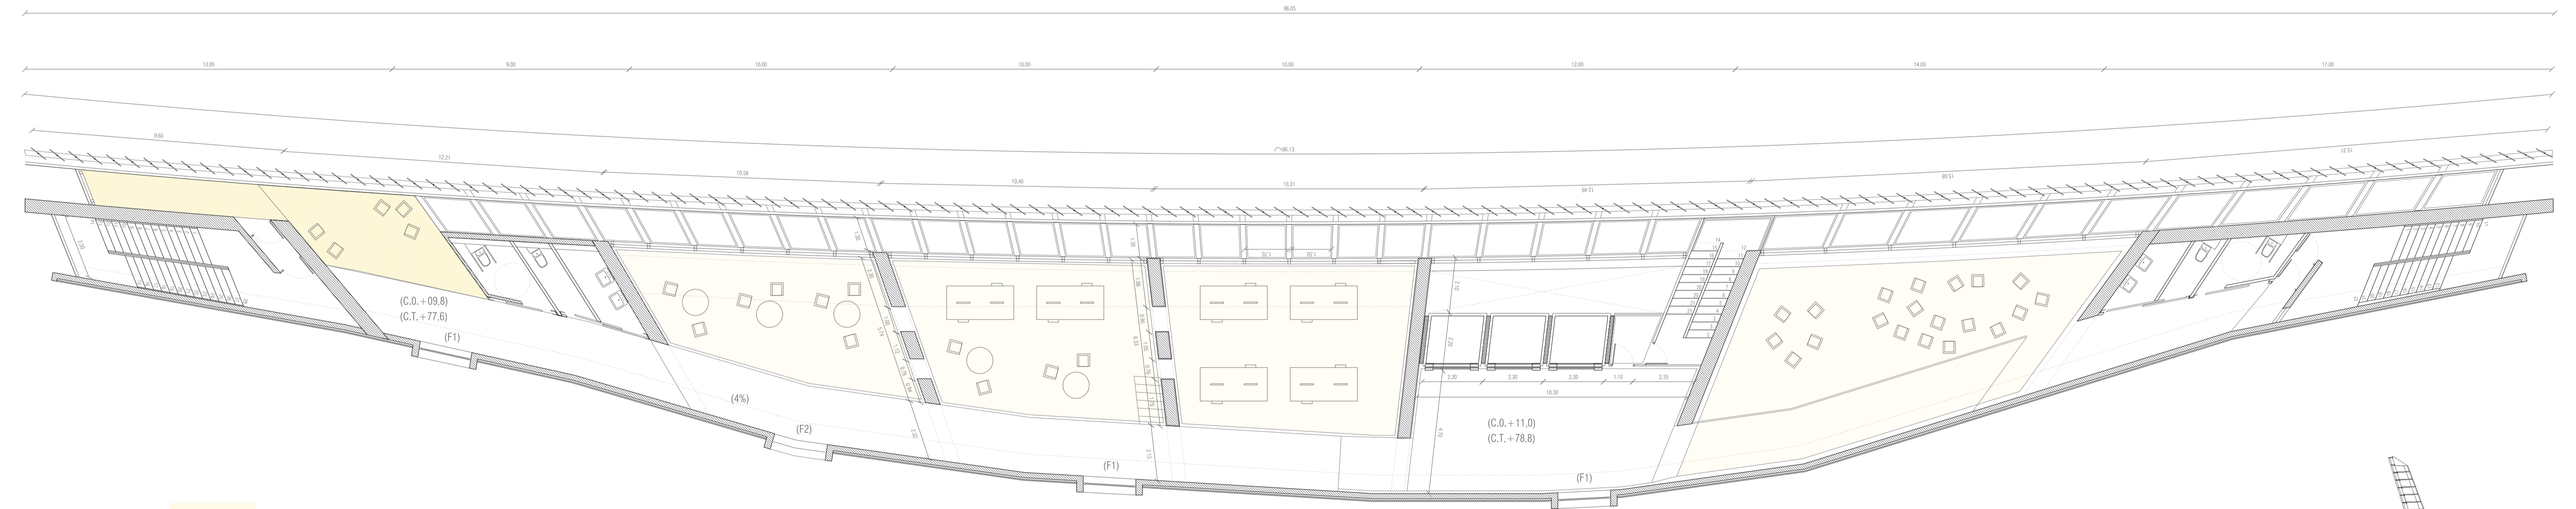

ZONA DE TREBALL
 ZONA DE DESCANS

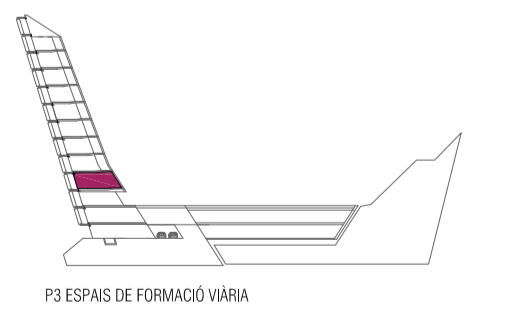

P3 ESPAIS DE FORMACIÓ VARIA

GT
 SERVEI CATALÀ DE TRANST EDIRI CENTRAL
Trànsit
 COORDINADOR DE OBRES
 FRANCESC ROMANI I HERBERA
 PROJECTE
 EDUARD CALAFELL CARLOS JARDI ESCA
 EDUARD BRU CRISTINA JOVER DEB-A-3 1/250
 DEB-A-1 1/125
 SUPLENTE
 AUTOPISTA C-33 (ACCÉS BCN) 16 JUNIOL 2007
 BARCELONA
 PLANTA P3