






PLANTA COBERTA

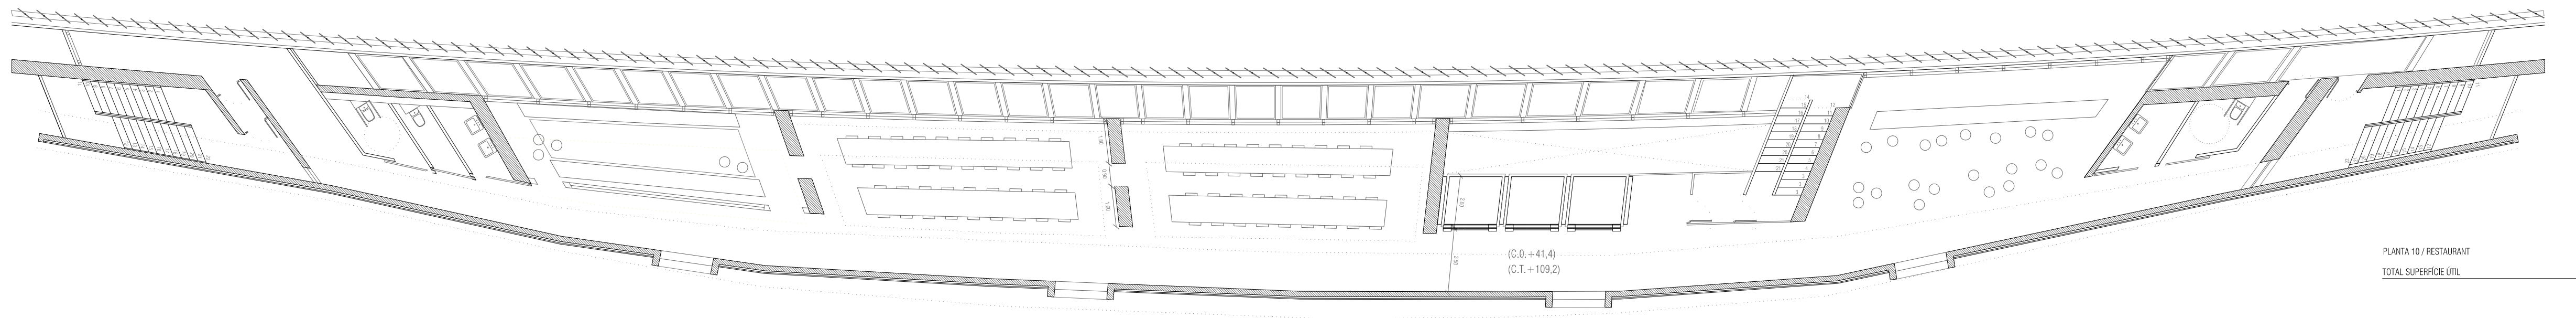

PLANTA 10 / RESTAURANT  
TOTAL SUPERFÍCIE ÚTIL 450,0 m<sup>2</sup>

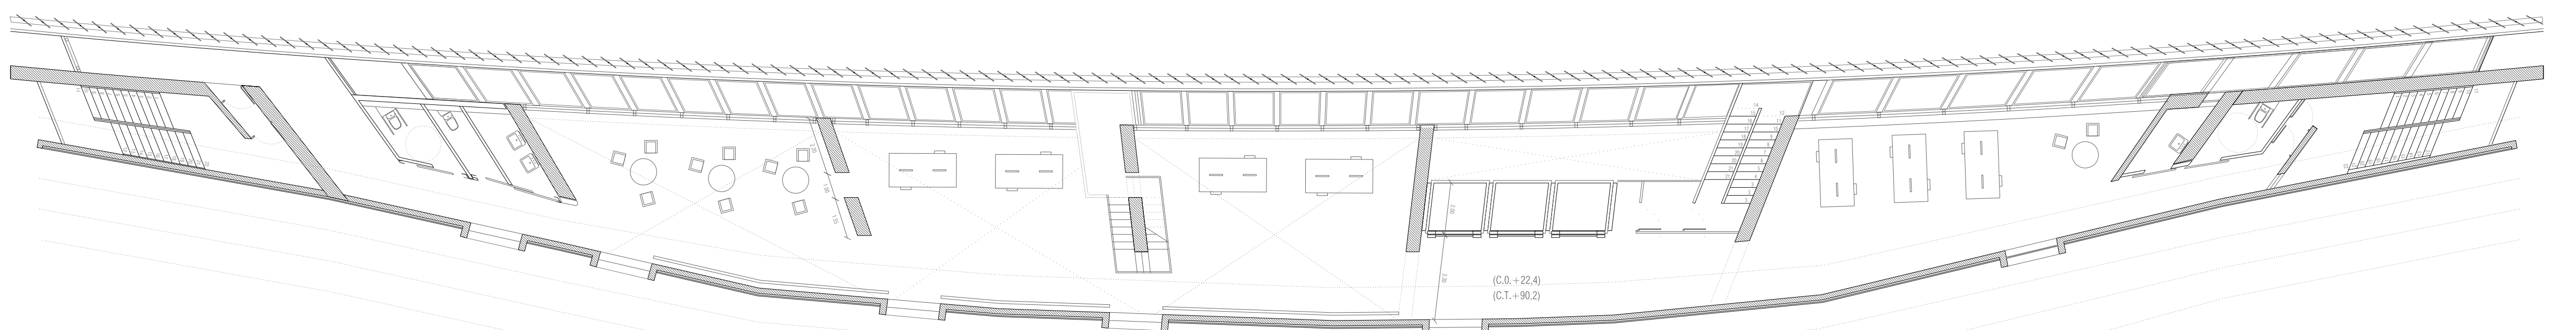

PLANTA 6 / CINEMA  
TOTAL SUPERFÍCIE ÚTIL 510,0 m<sup>2</sup>

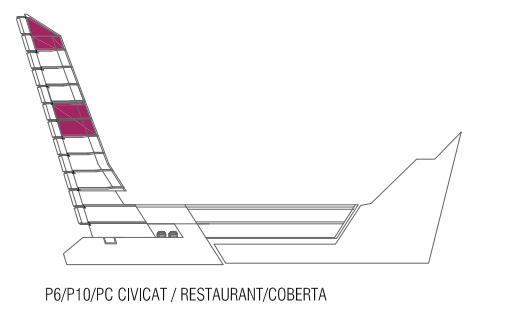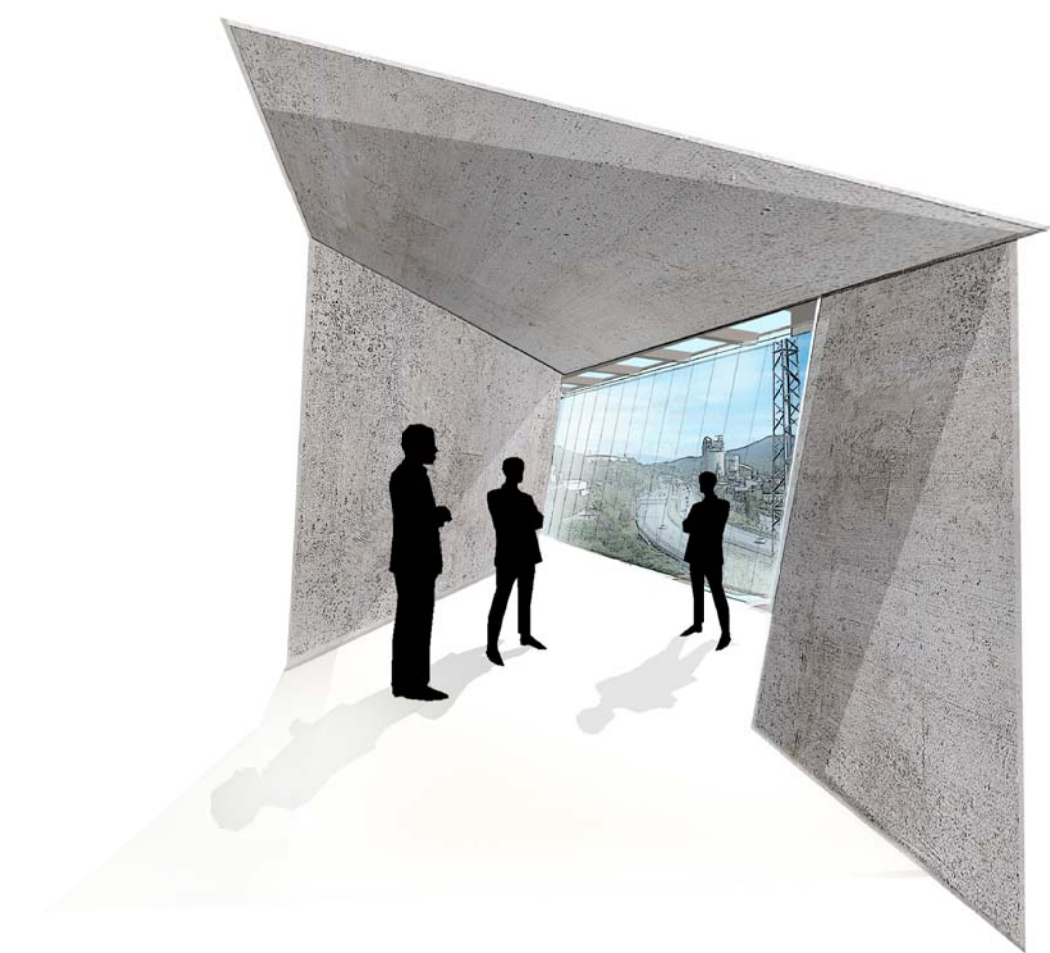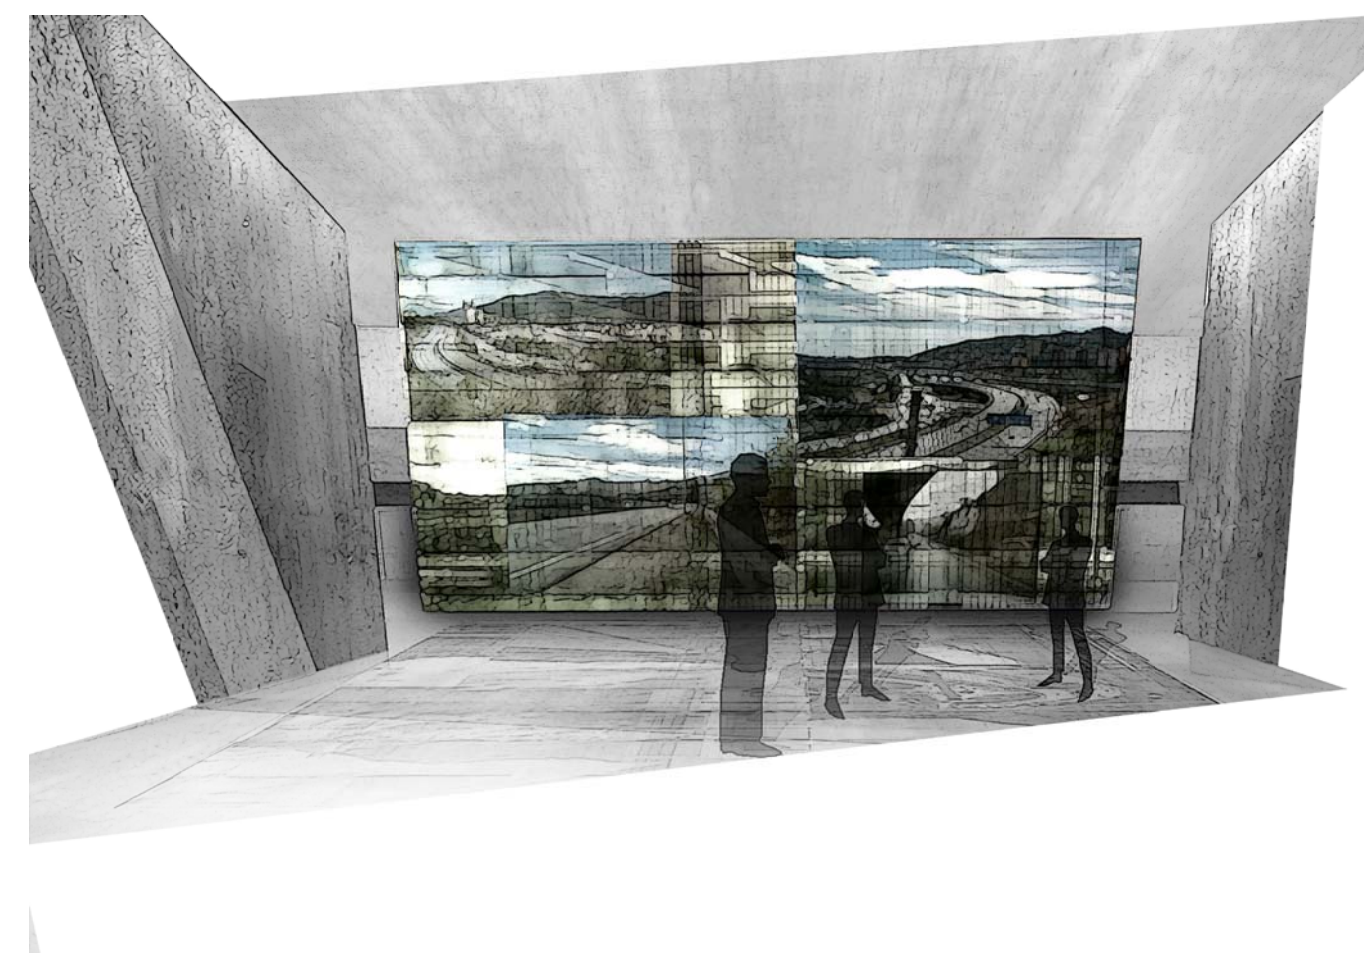

PLANTA 10 / RESTAURANT / COBERTA