



INTERVENCIÓNS

DESCRIPCIÓ ESTRUCTURA EXISTENT

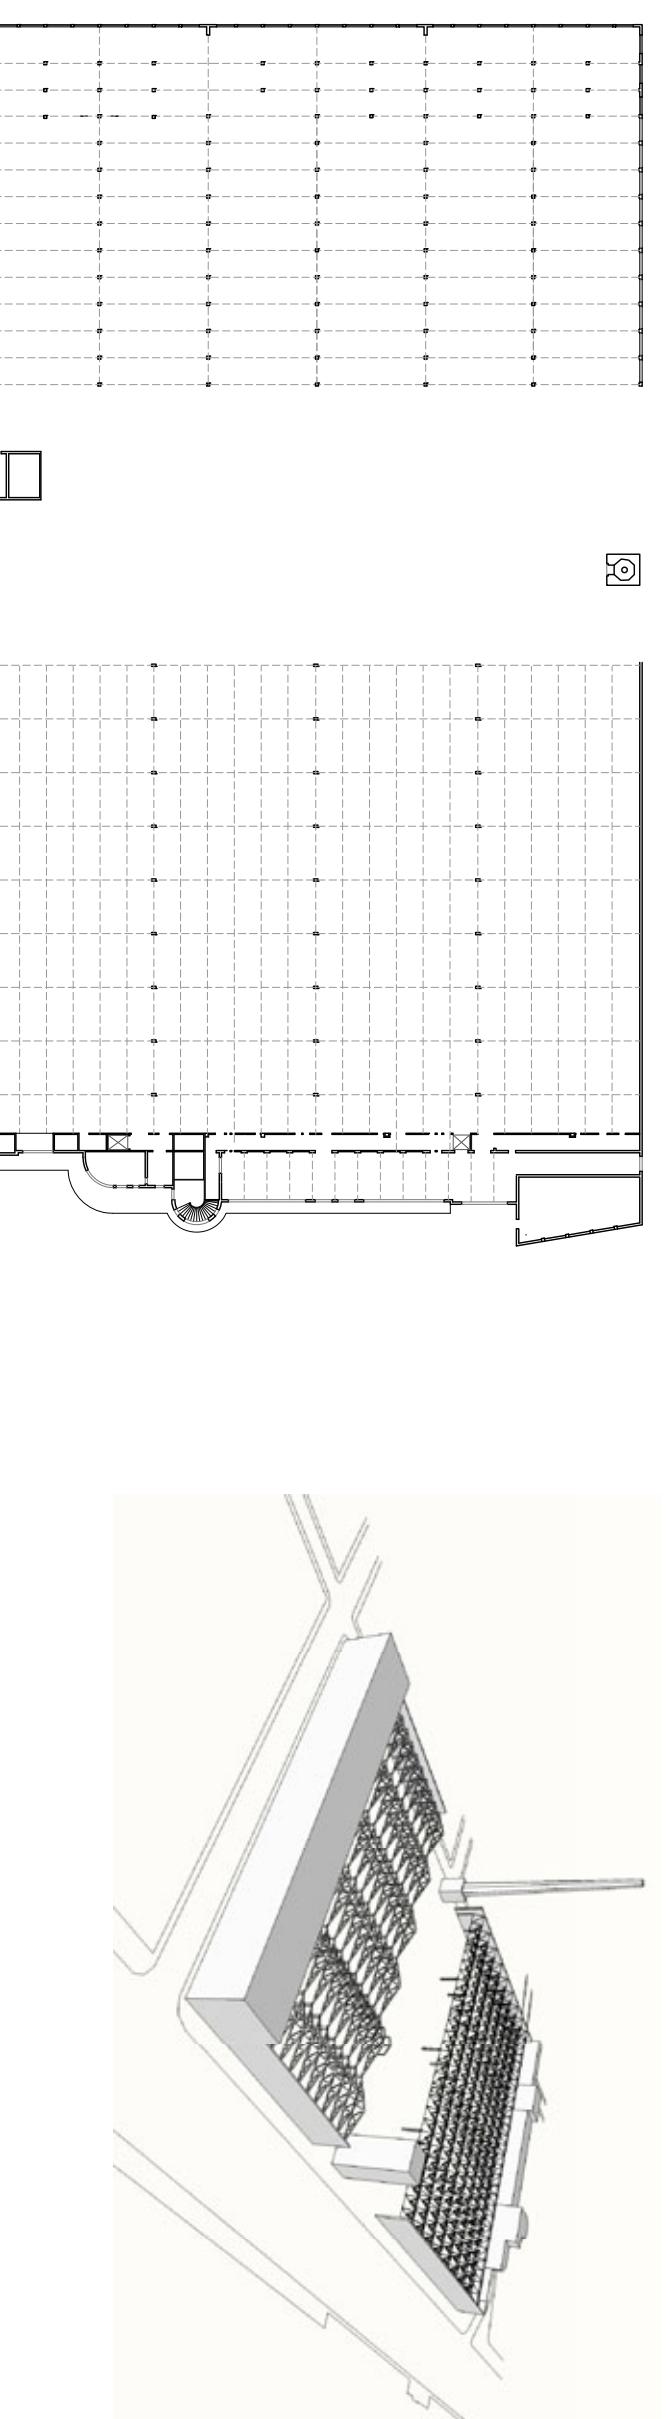

ENDERROC I CONSERVACIÓ

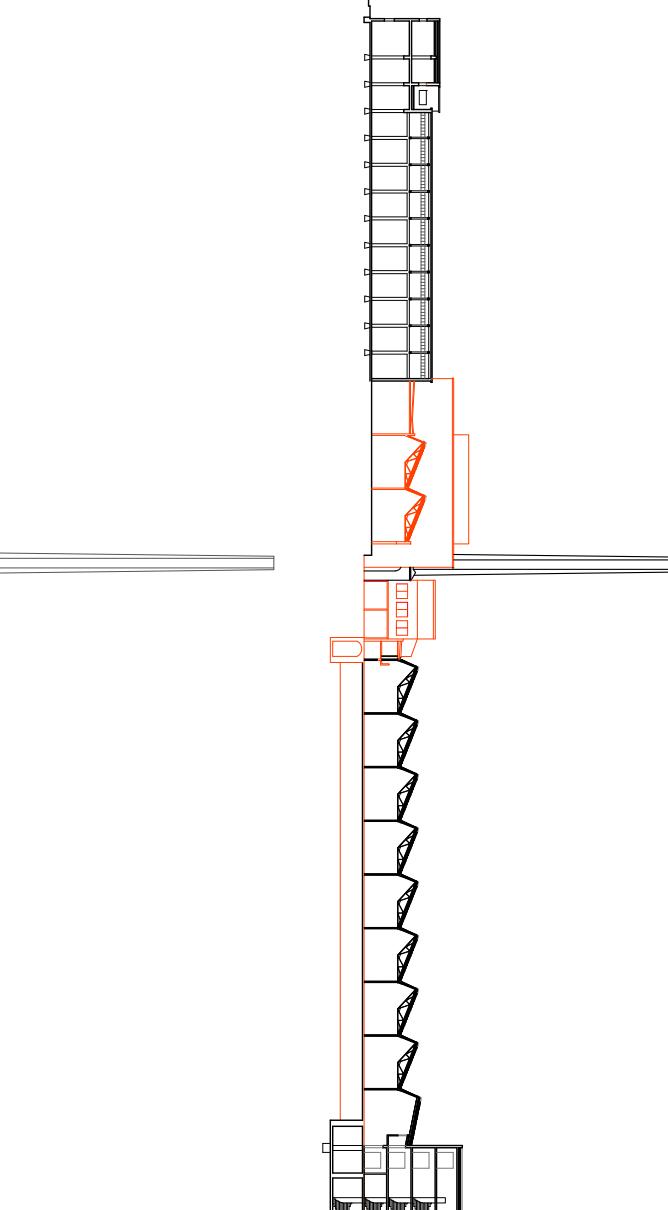

ACTUACIÓNS FAÇANES

