



SECCIÓ C-C

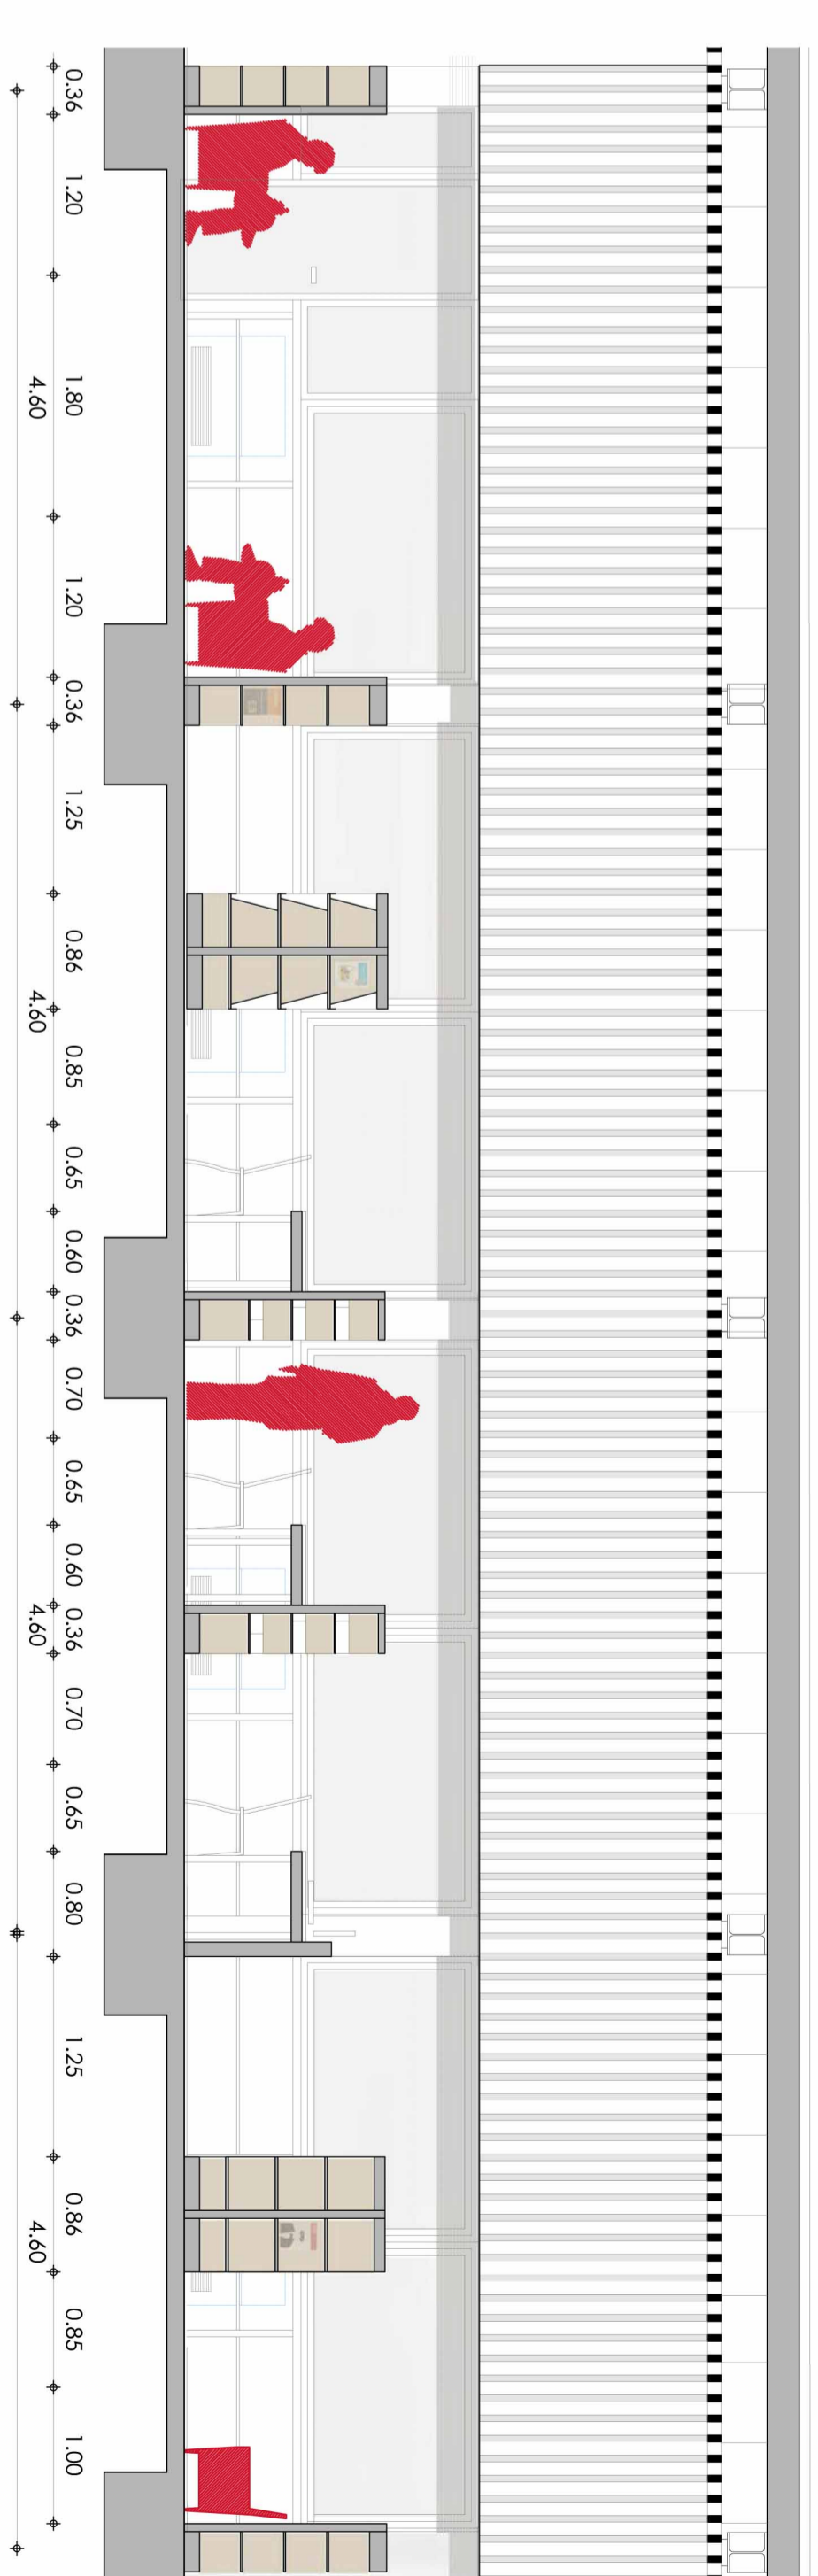

SECCIÓ D-D

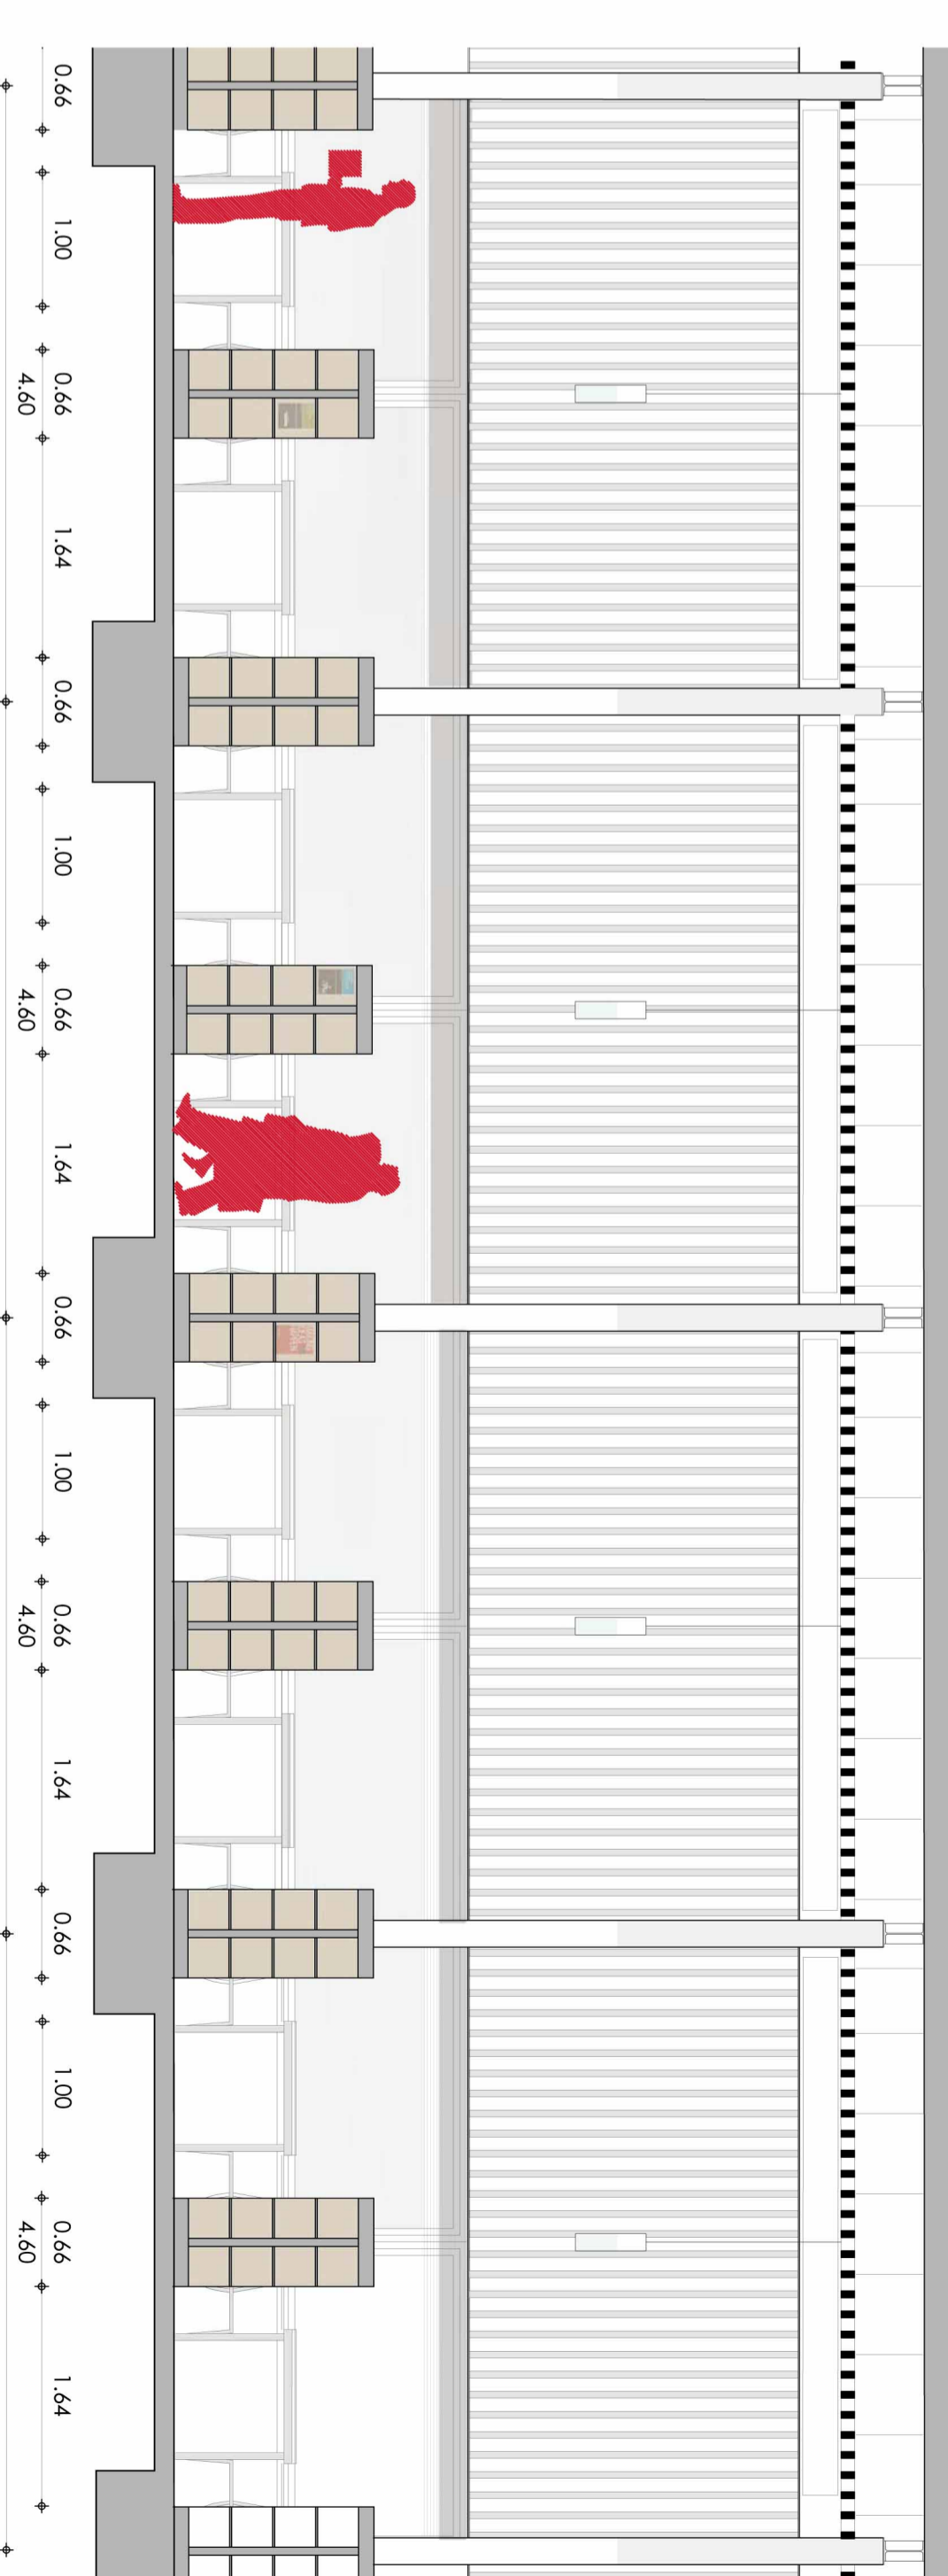

PLANTA MOBILIARI

- INFANTIL-BLOC DIMAGINACIÓ (CONTES)
- INFANTIL-BLOC DEL CONEIXEMENT
- FONS ESPECIALITZAT
- BLOC DE LLEURE
- BLOC DEL CONEIXEMENT
- BLOC DE REFERÈNCIA
- REVISTES I PRENSA DIÀRIA
- MÚSICA I IMATGE
- CÒMIC



e:1/200

PUNTS DE LECTURA

- ÀREA D'INFORMACIÓ I FONS GENERAL: 83 PUNTS
- ÀREA D'INFORMACIÓ I FONS INFANTIL: 34 PUNTS
- ÀREA DE DIARIS I REVISTES: 28 PUNTS
- TOTAL: 145 PUNTS
- ESPAI POLIVALENT: CAPACITAT DE 150 PERSONES
- ESPAI DE SUPORT: 10 PUNTS


PUNTS DE CONSULTA INFORMÀTICA

- D'ACCÉS PÚBLIC: 6 PUNTS
- CONSULTA DE CATALÈG: 24 PUNTS
- INTERNET I +: 10 PUNTS
- ESPAI DE FORMACIÓ: 8 PUNTS
- DE TREBALL INTERN: 8 PUNTS
- TOTAL: 48 PUNTS

PRESTATGERIA

- ZONA GENERAL: 736 ml
- ZONA INFANTIL: 172 ml
- DIPÒSIT DOCUMENTAL: 150 ml
- REVISTES: 131 ml
- EXPOSITORS D'AUDIO: 14
- MÒDULS AMB CAIXA: 225 Docs x MÒDUL
- TOTAL Docs: 3150

ELEMENTS DE MOBILIARI BÀSIC - Resum de seccions

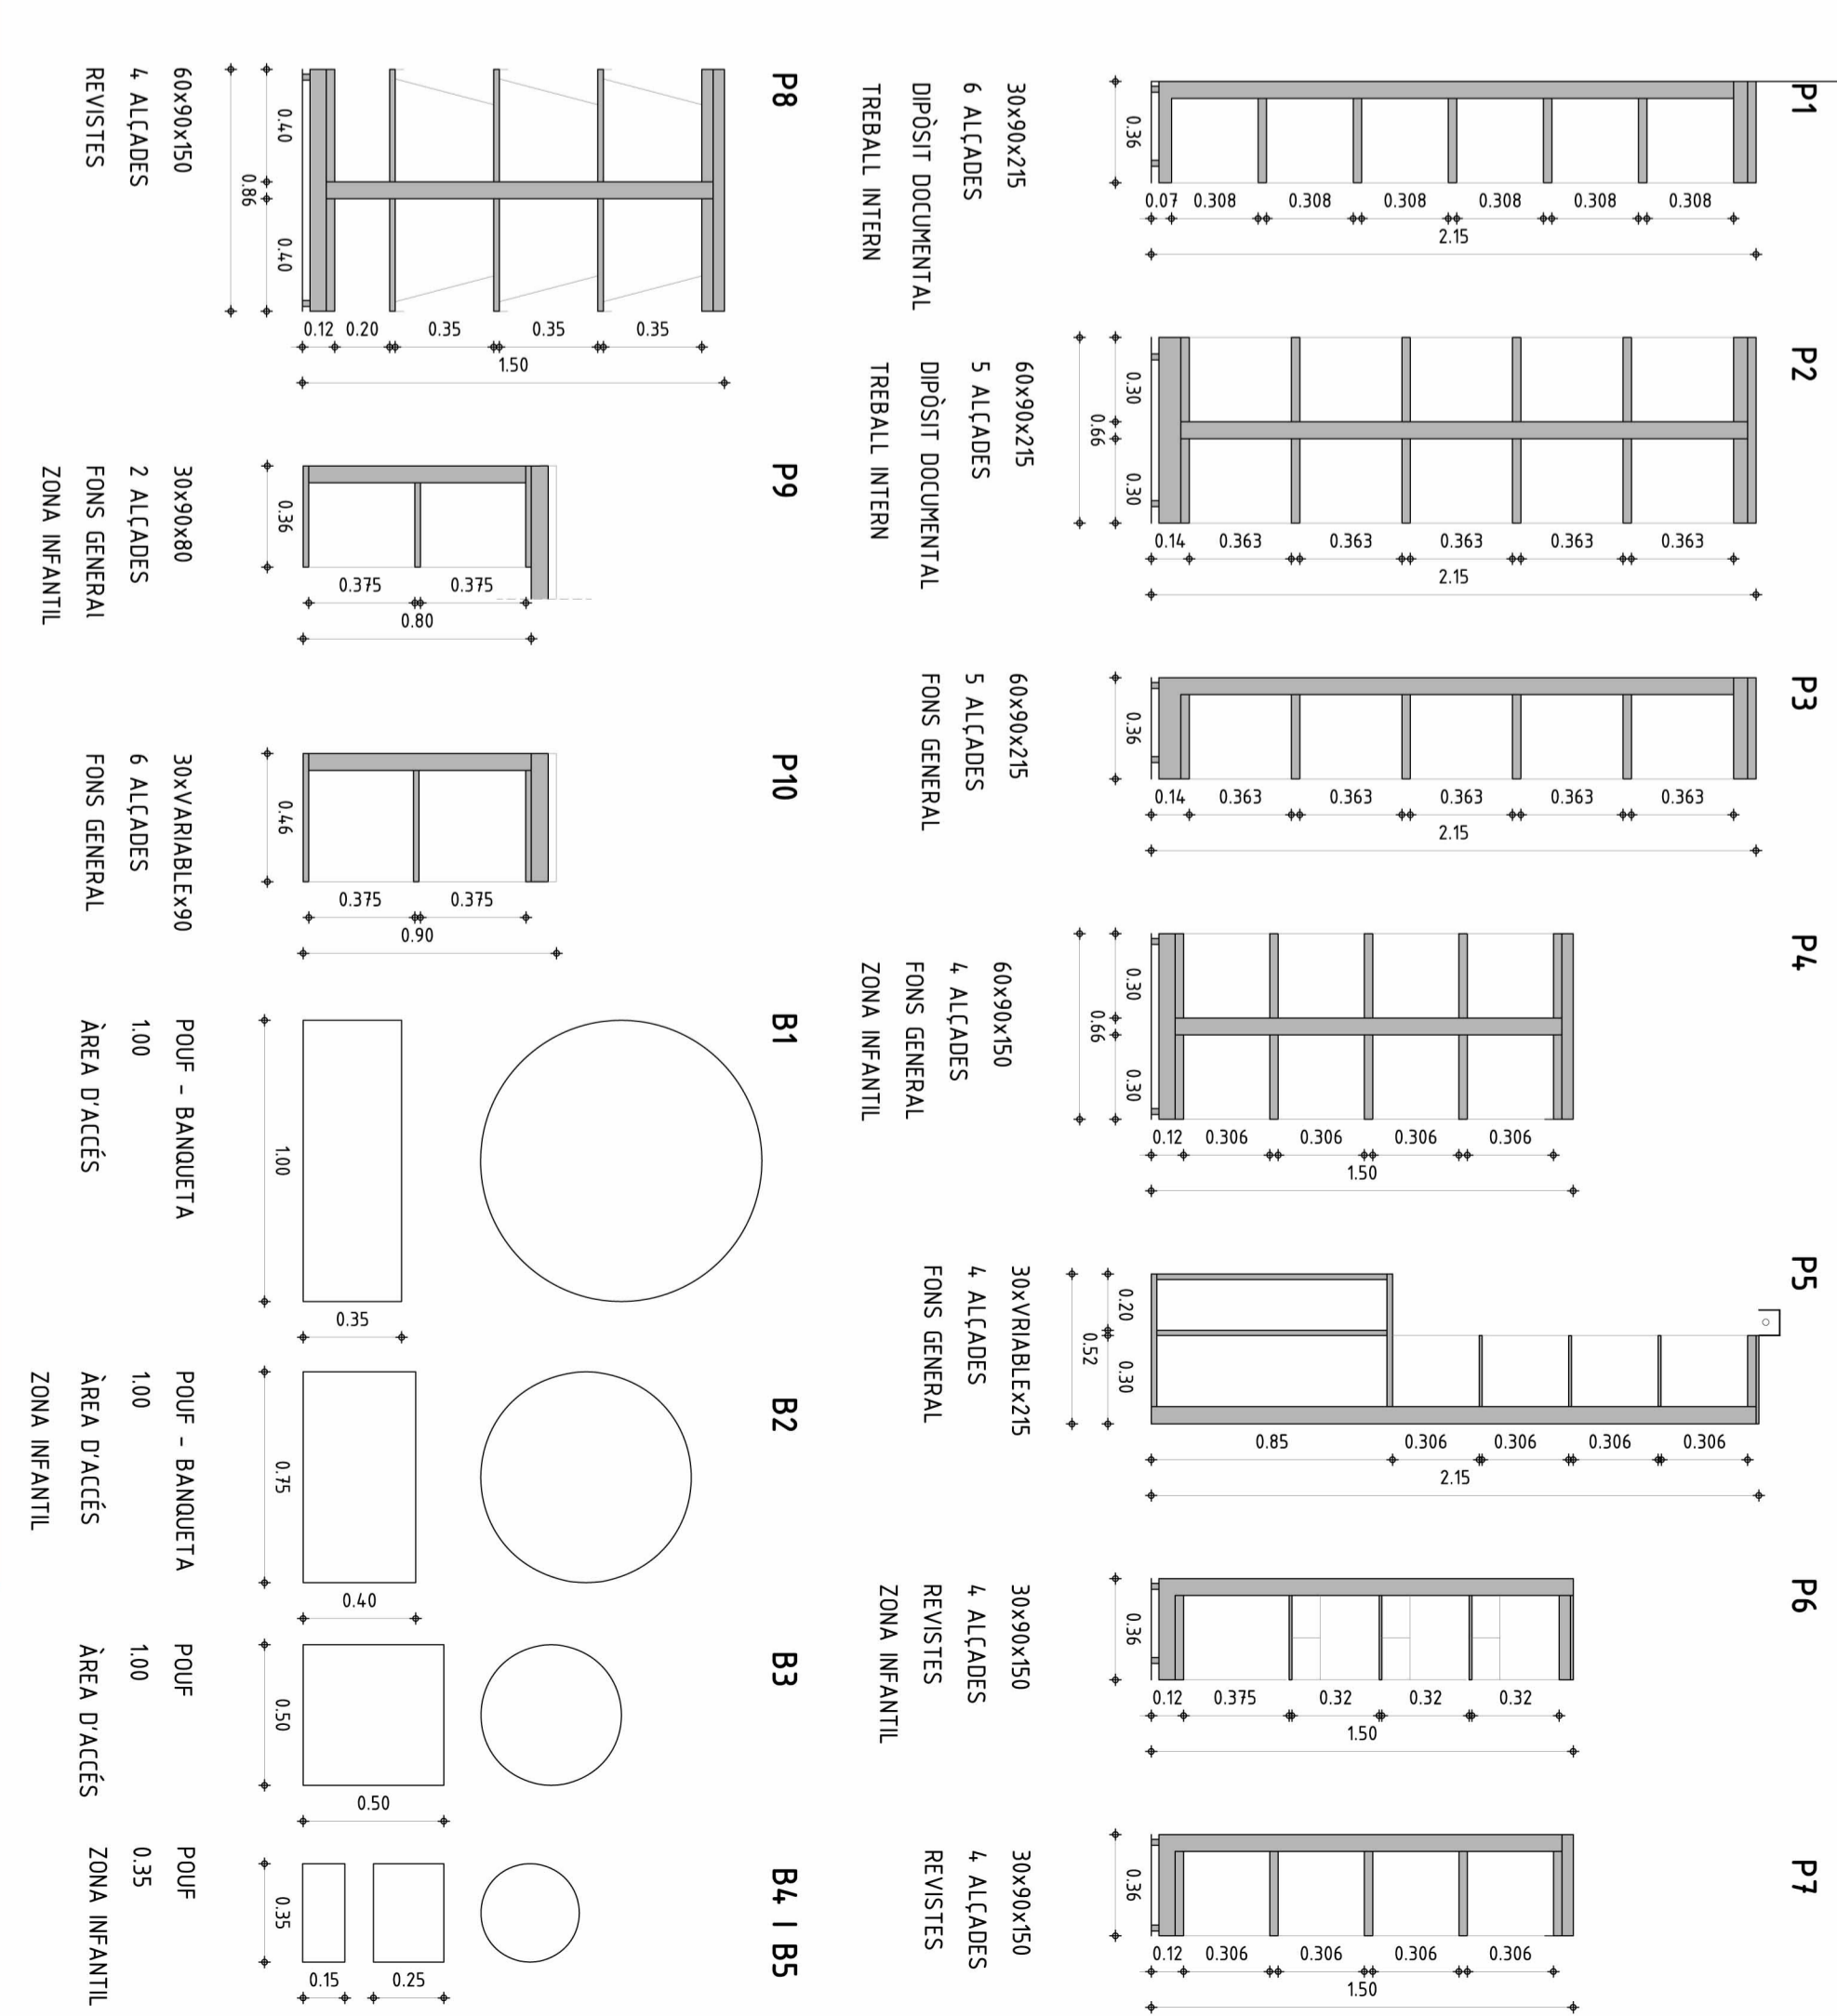

e:1/25