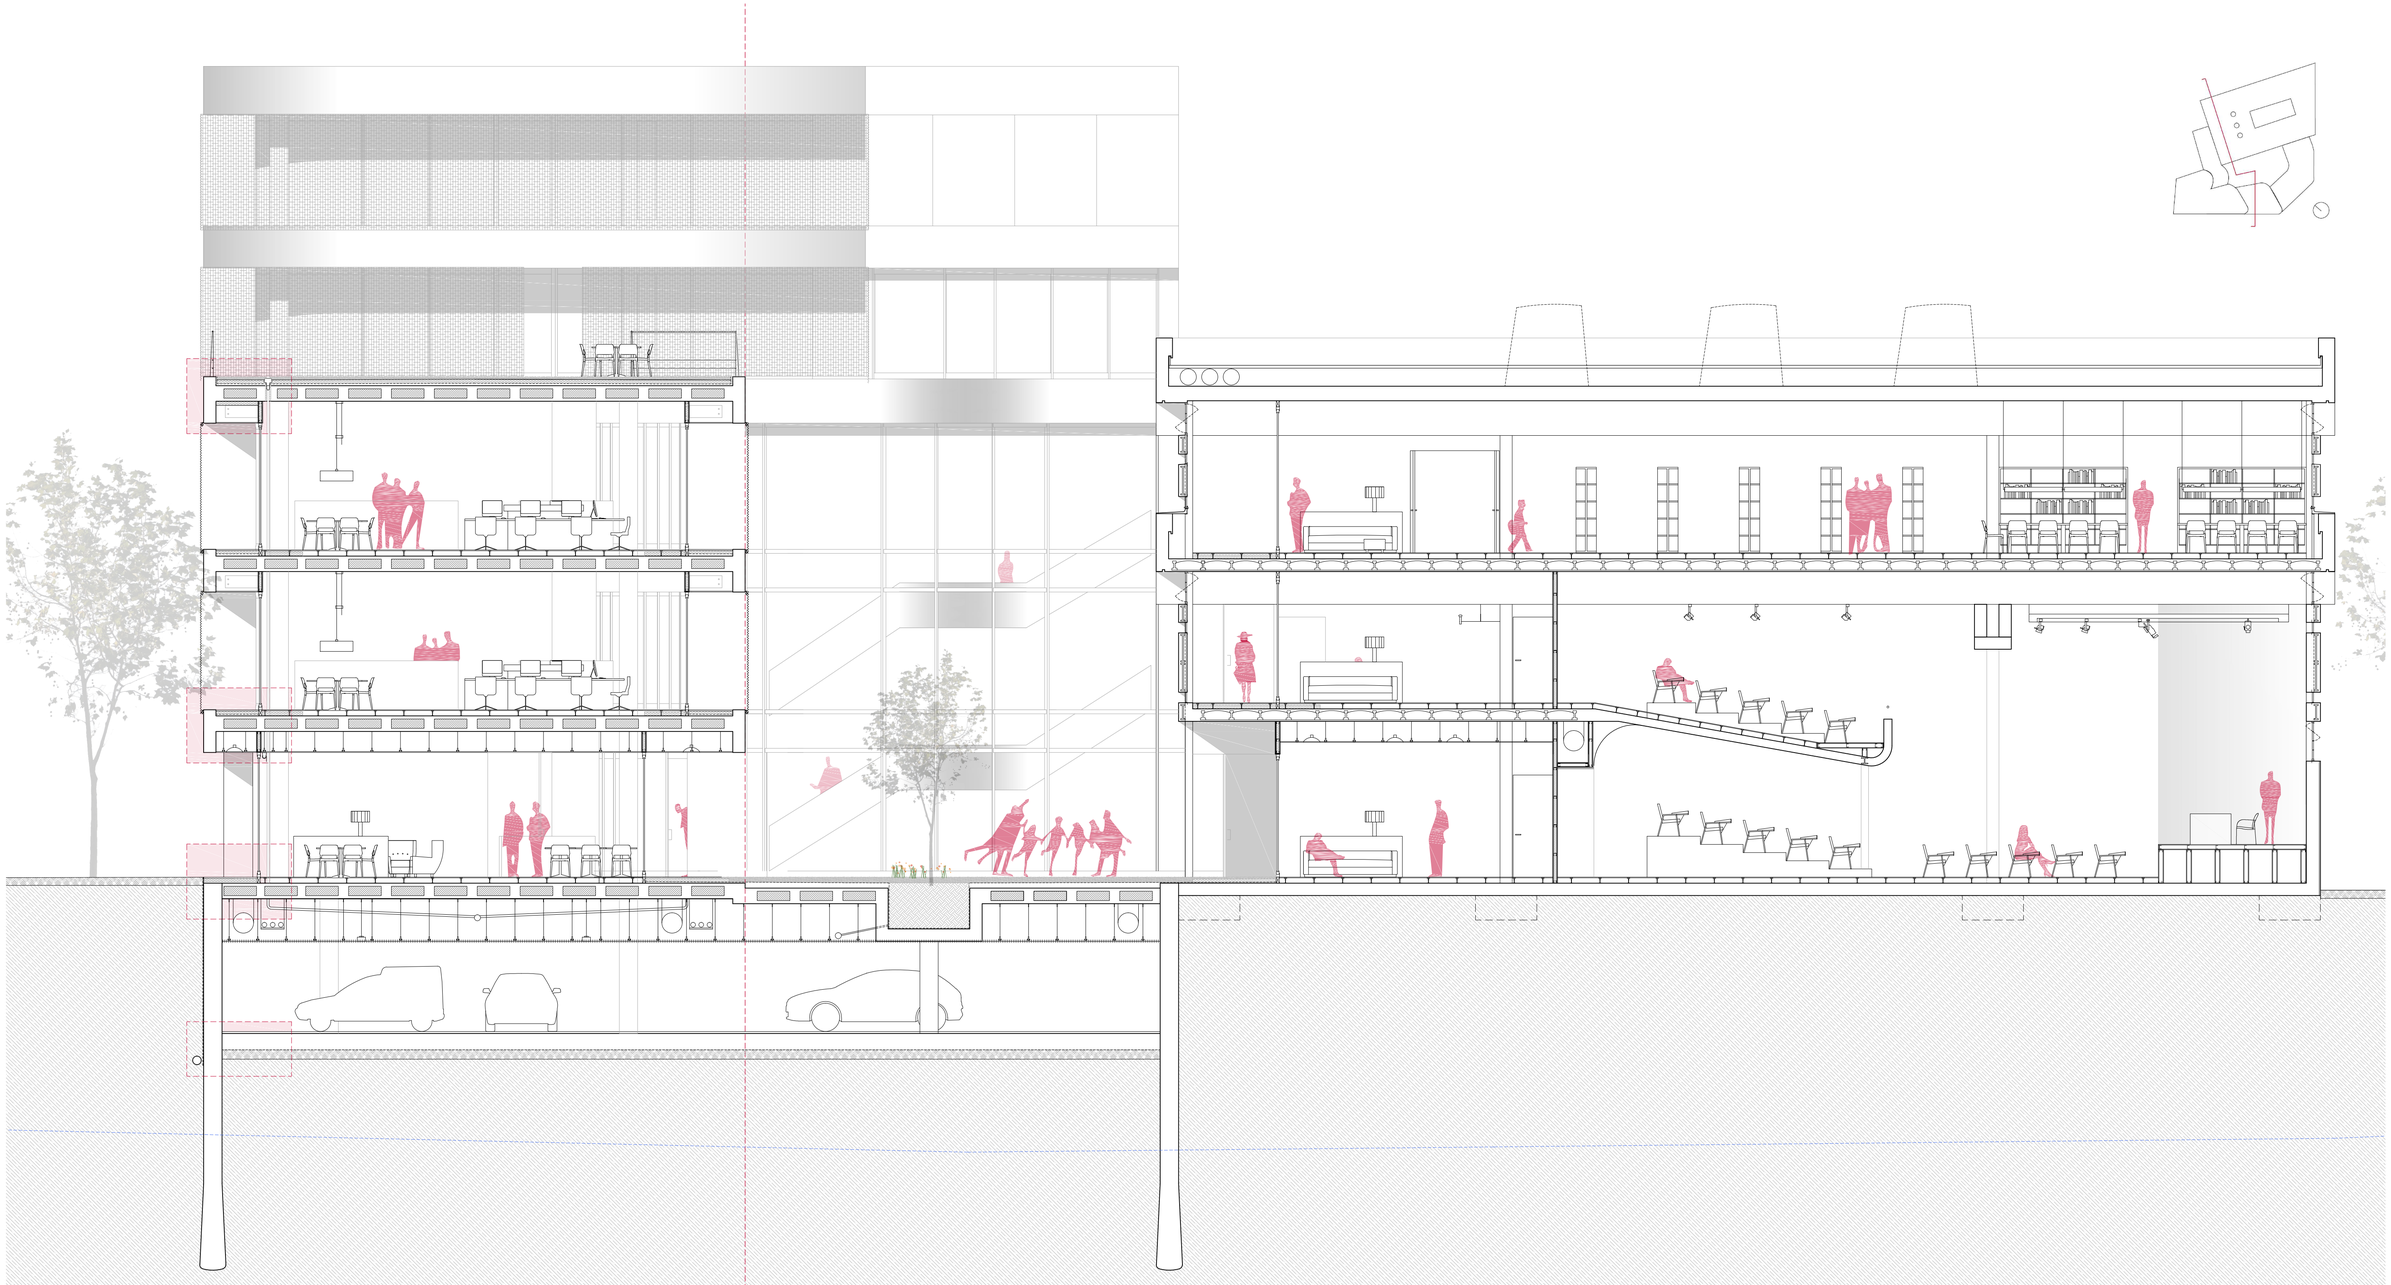

GESTACIÓ I APLICACIÓ DE LA INNOVACIÓ:
CENTRE DE **FORMACIÓ** I **VIVER** D'EMPRESES

SECCIÓ CONSTRUCTIVA 1:75 DETALLS 1:20