




Alçat Oest

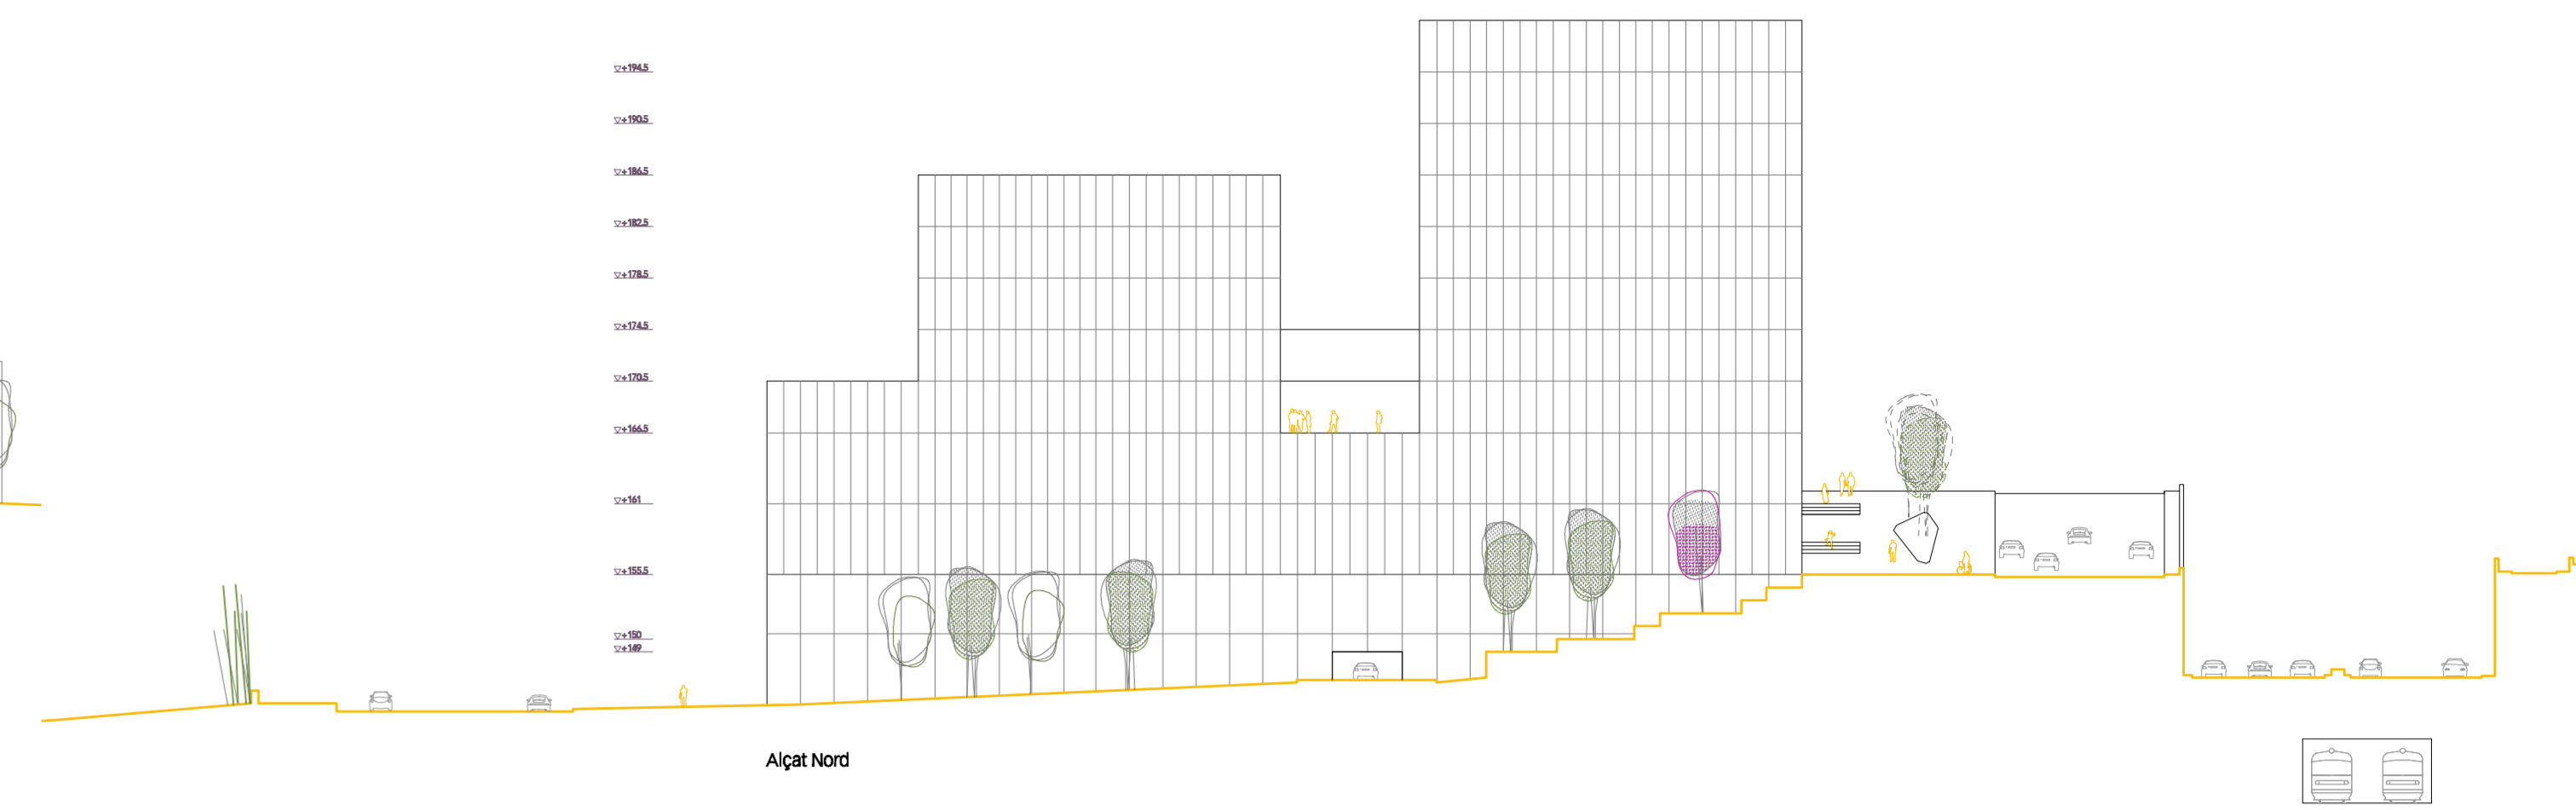






Alçat Nord

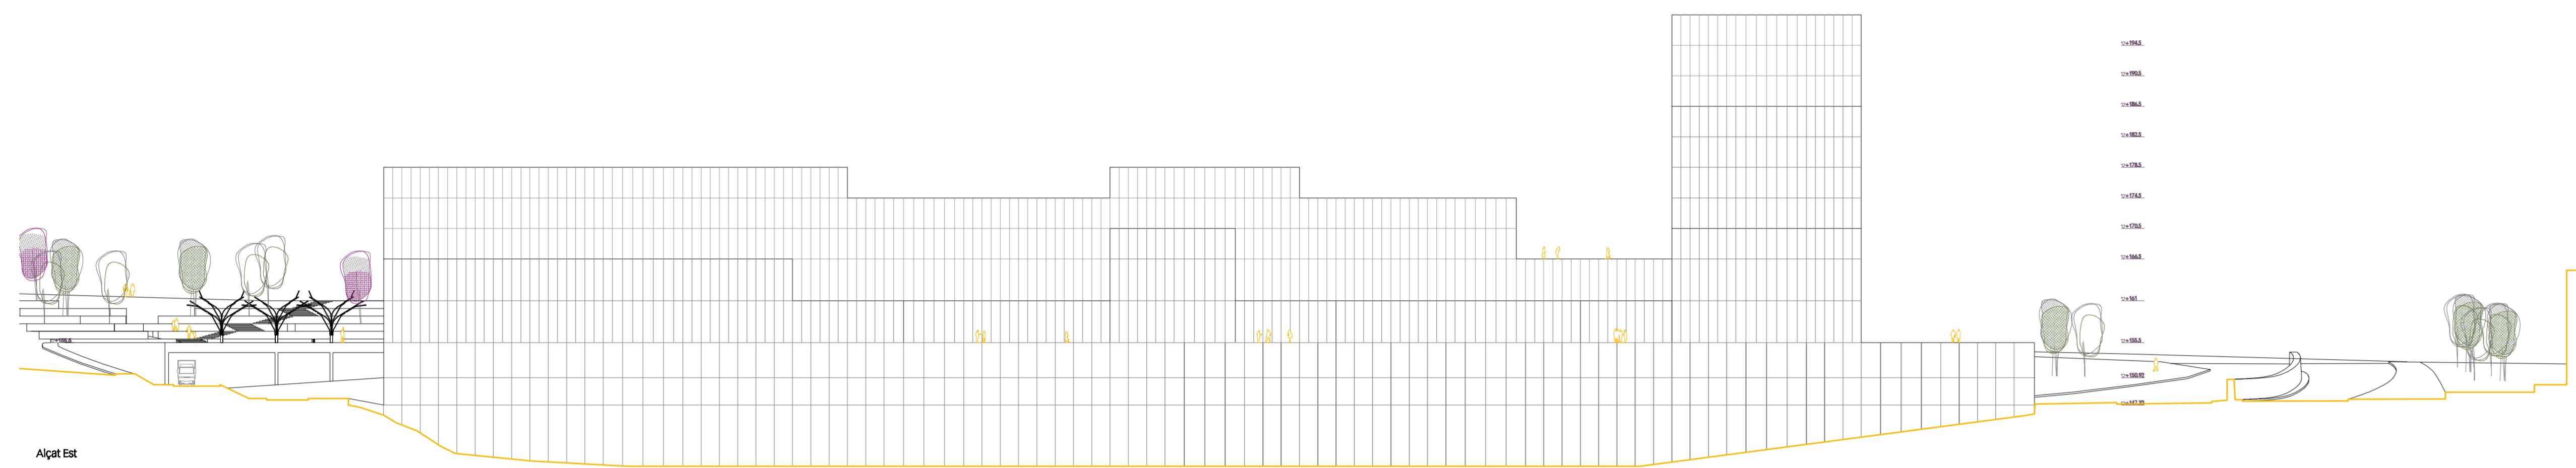



Alçat Est

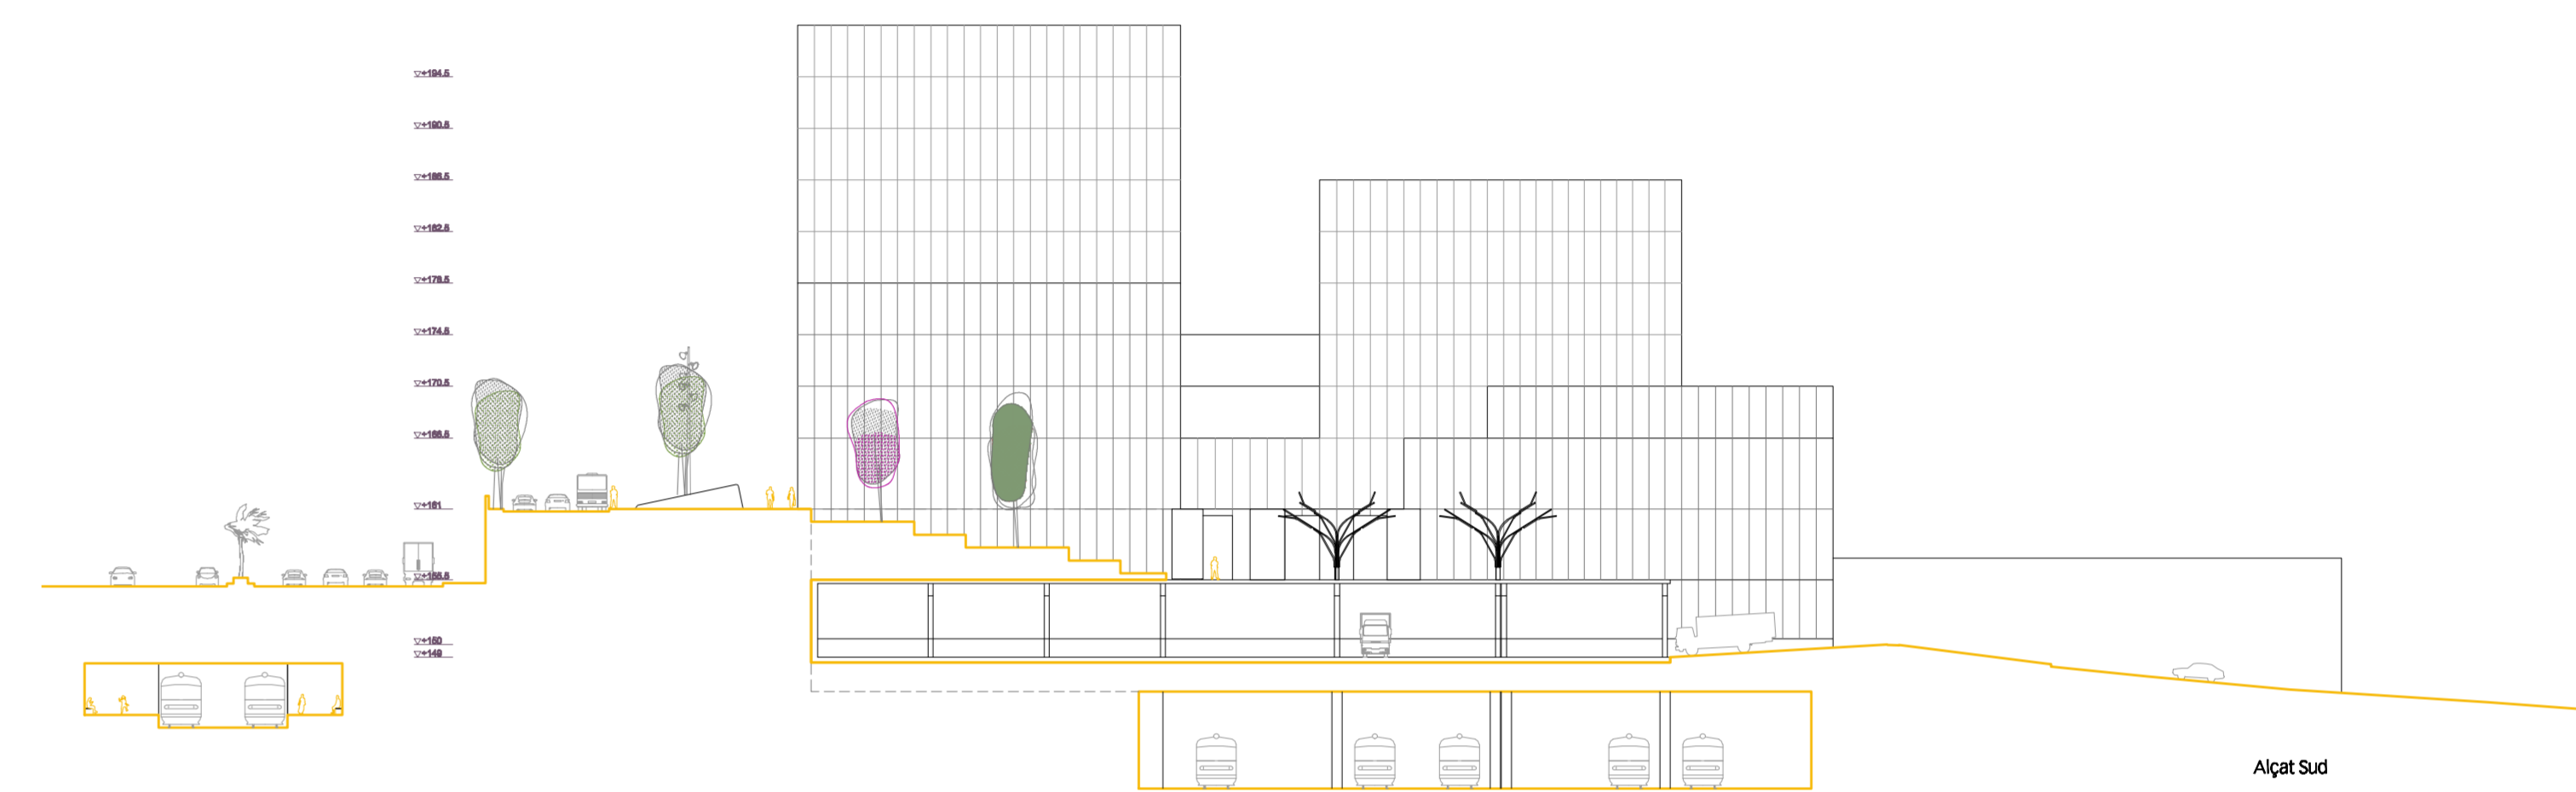


Alçat Sud

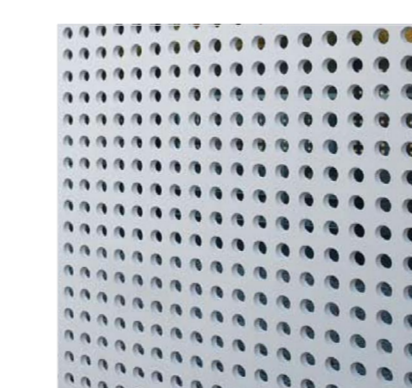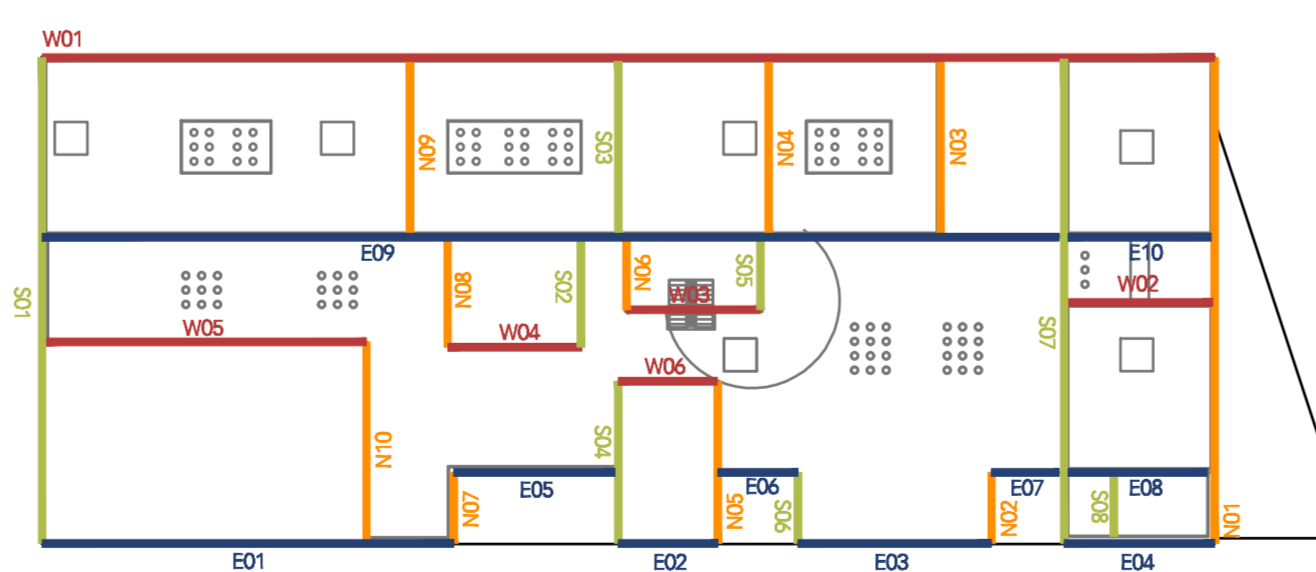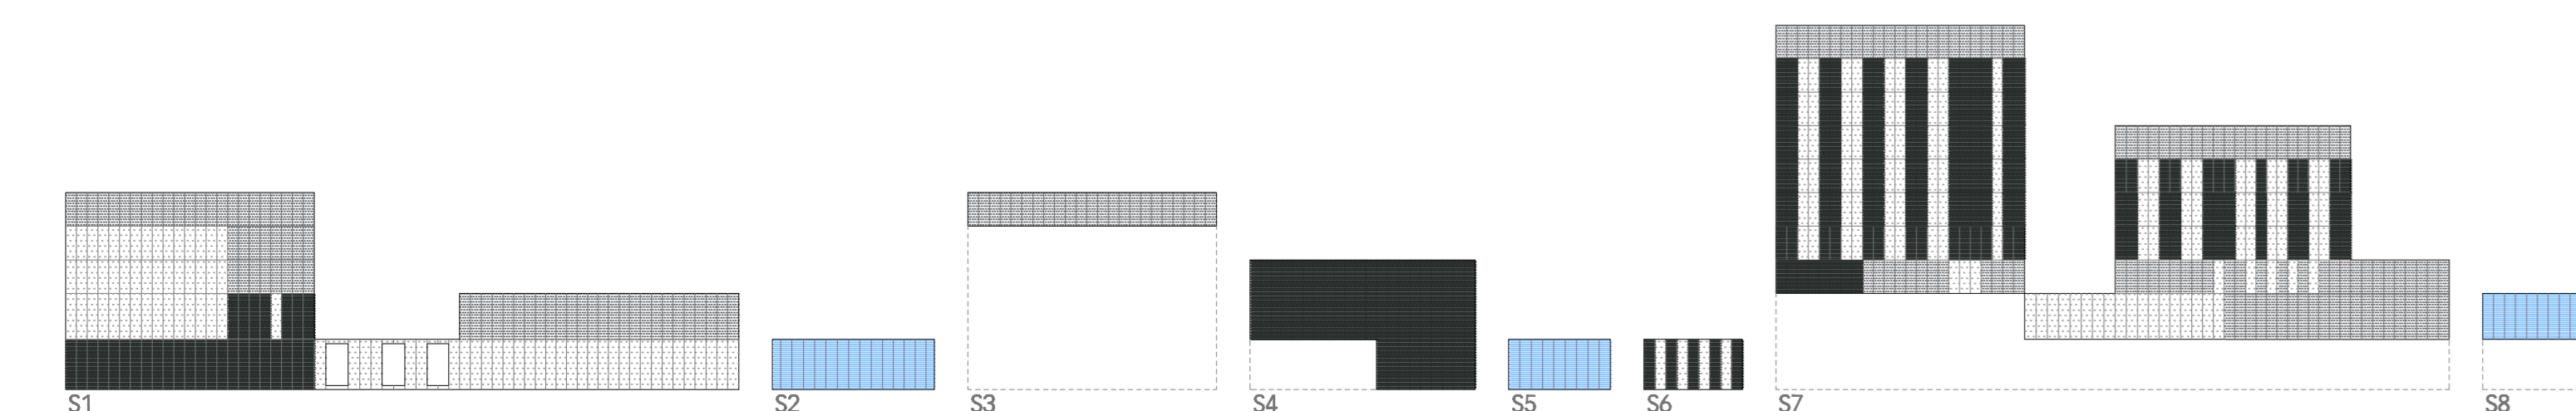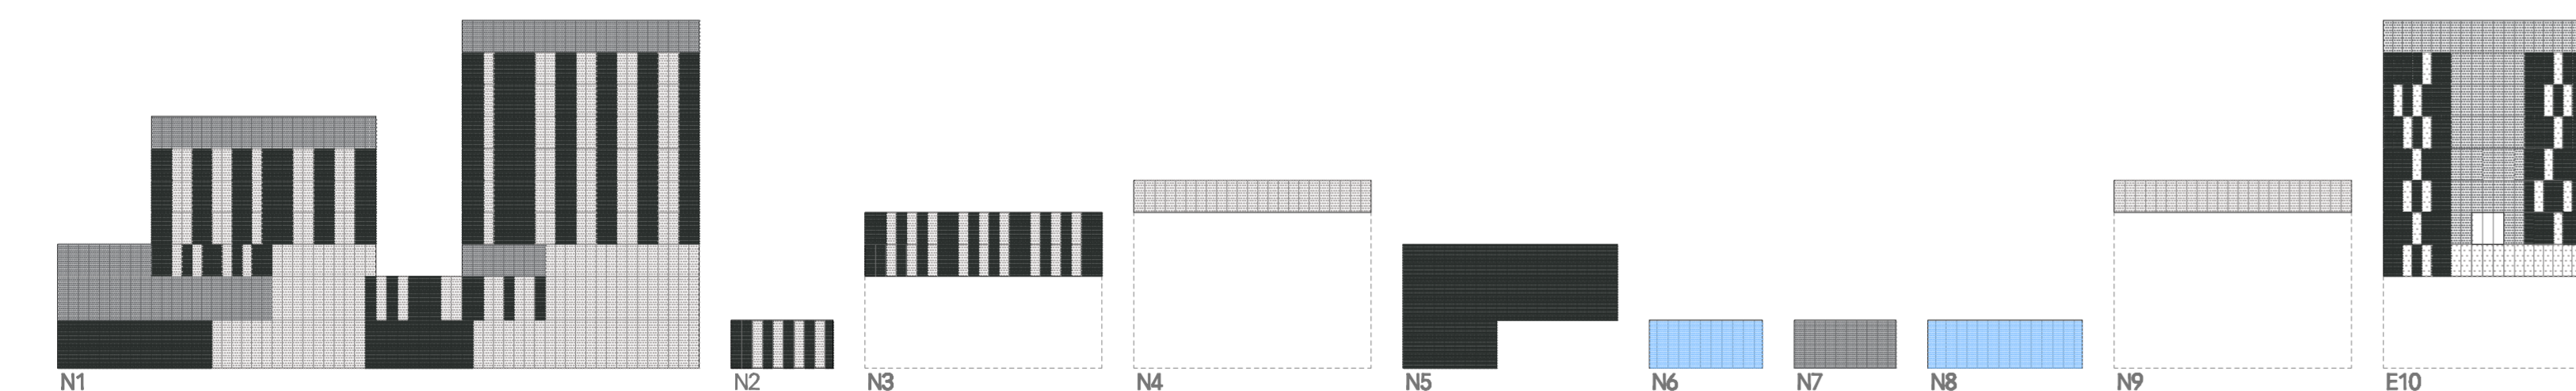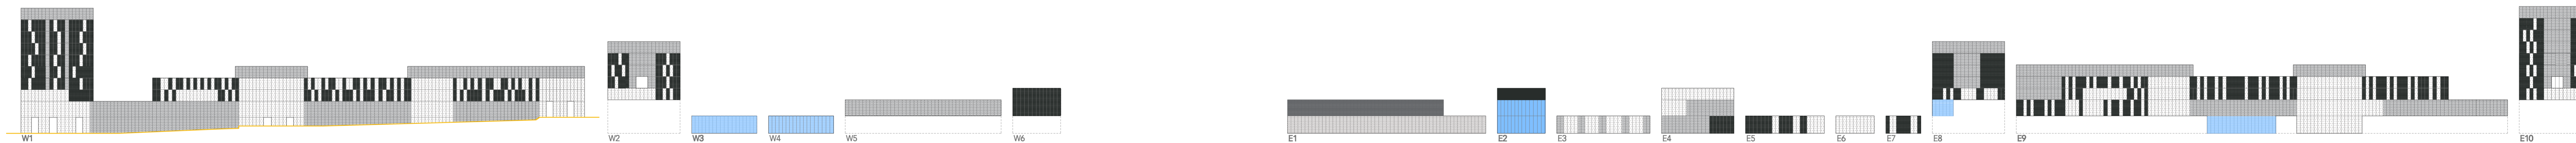


Panel Omega Z
Color Blanc
Opacitat baixa

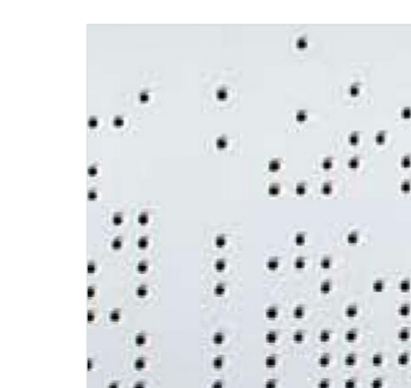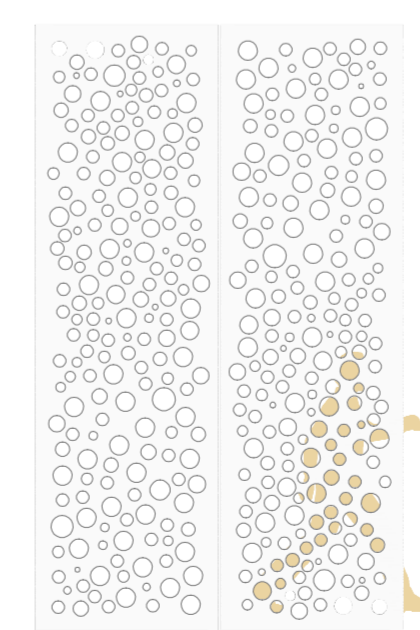

Panel Omega Z
Color Blanc
Opacitat mitja

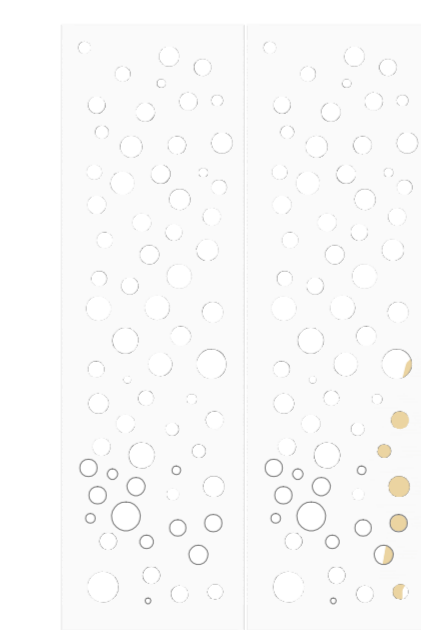

Panel Omega Z
Color Blanc
Opacitat total

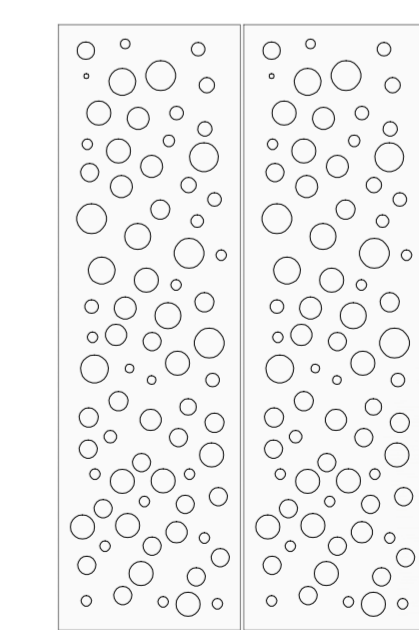

Vidre transparent

