



VEGETACIÓ

- 1- Arbres urbans
- 2- Zona arborada
- 3 - Arbres lila
- 4 - Arbres esbarts
- 5 - Arbusts baix-mig
- 6 - Vegetació de ribera

ANIL·LA


PAVIMENTS

- 1- Paviment de formigó tenyit amb pigment colorants en pots
- 2- Sòlid
- 3 - Terrat de llista

MATGE DEL PROJECTE



EL RECORREGUT DELS VAPORS








SECCIÓ PER LES PASSERES

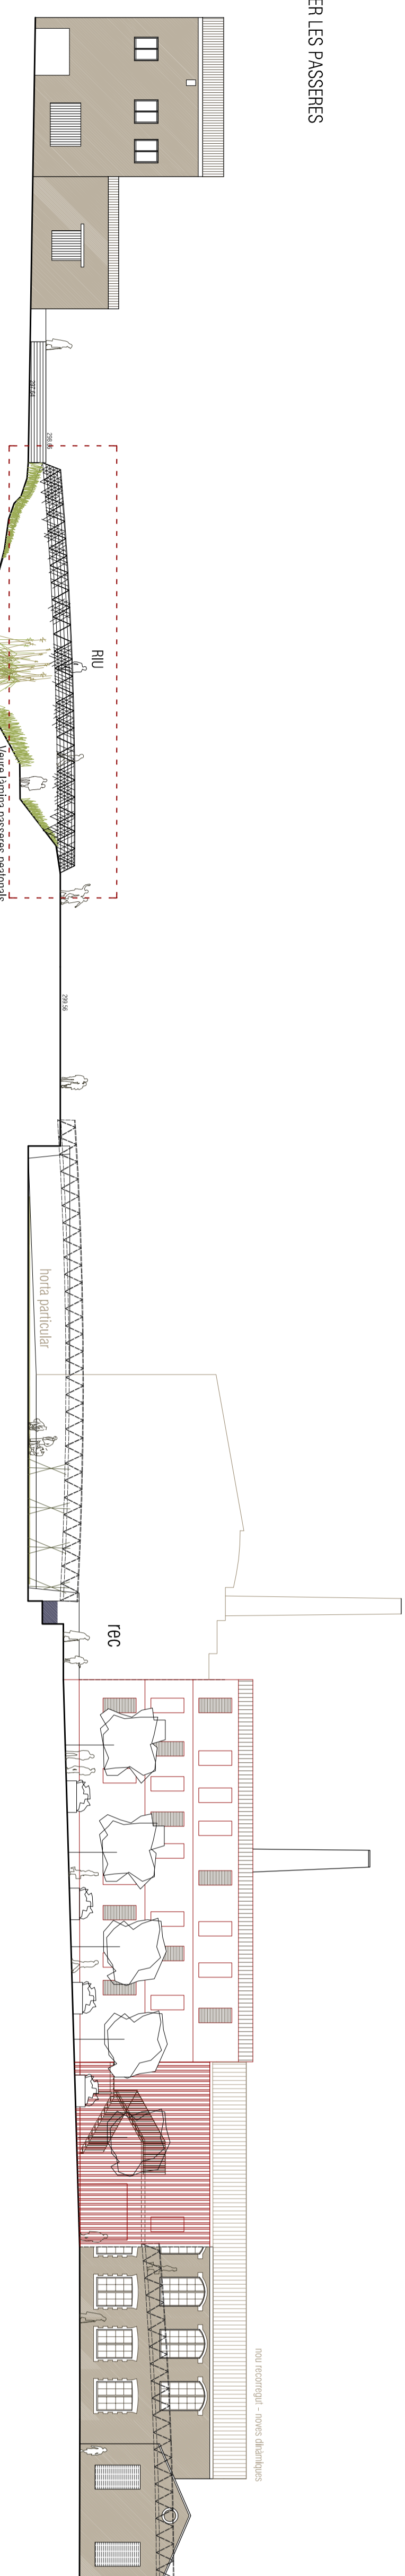

ALÇAM DEL REC



DETALL 2

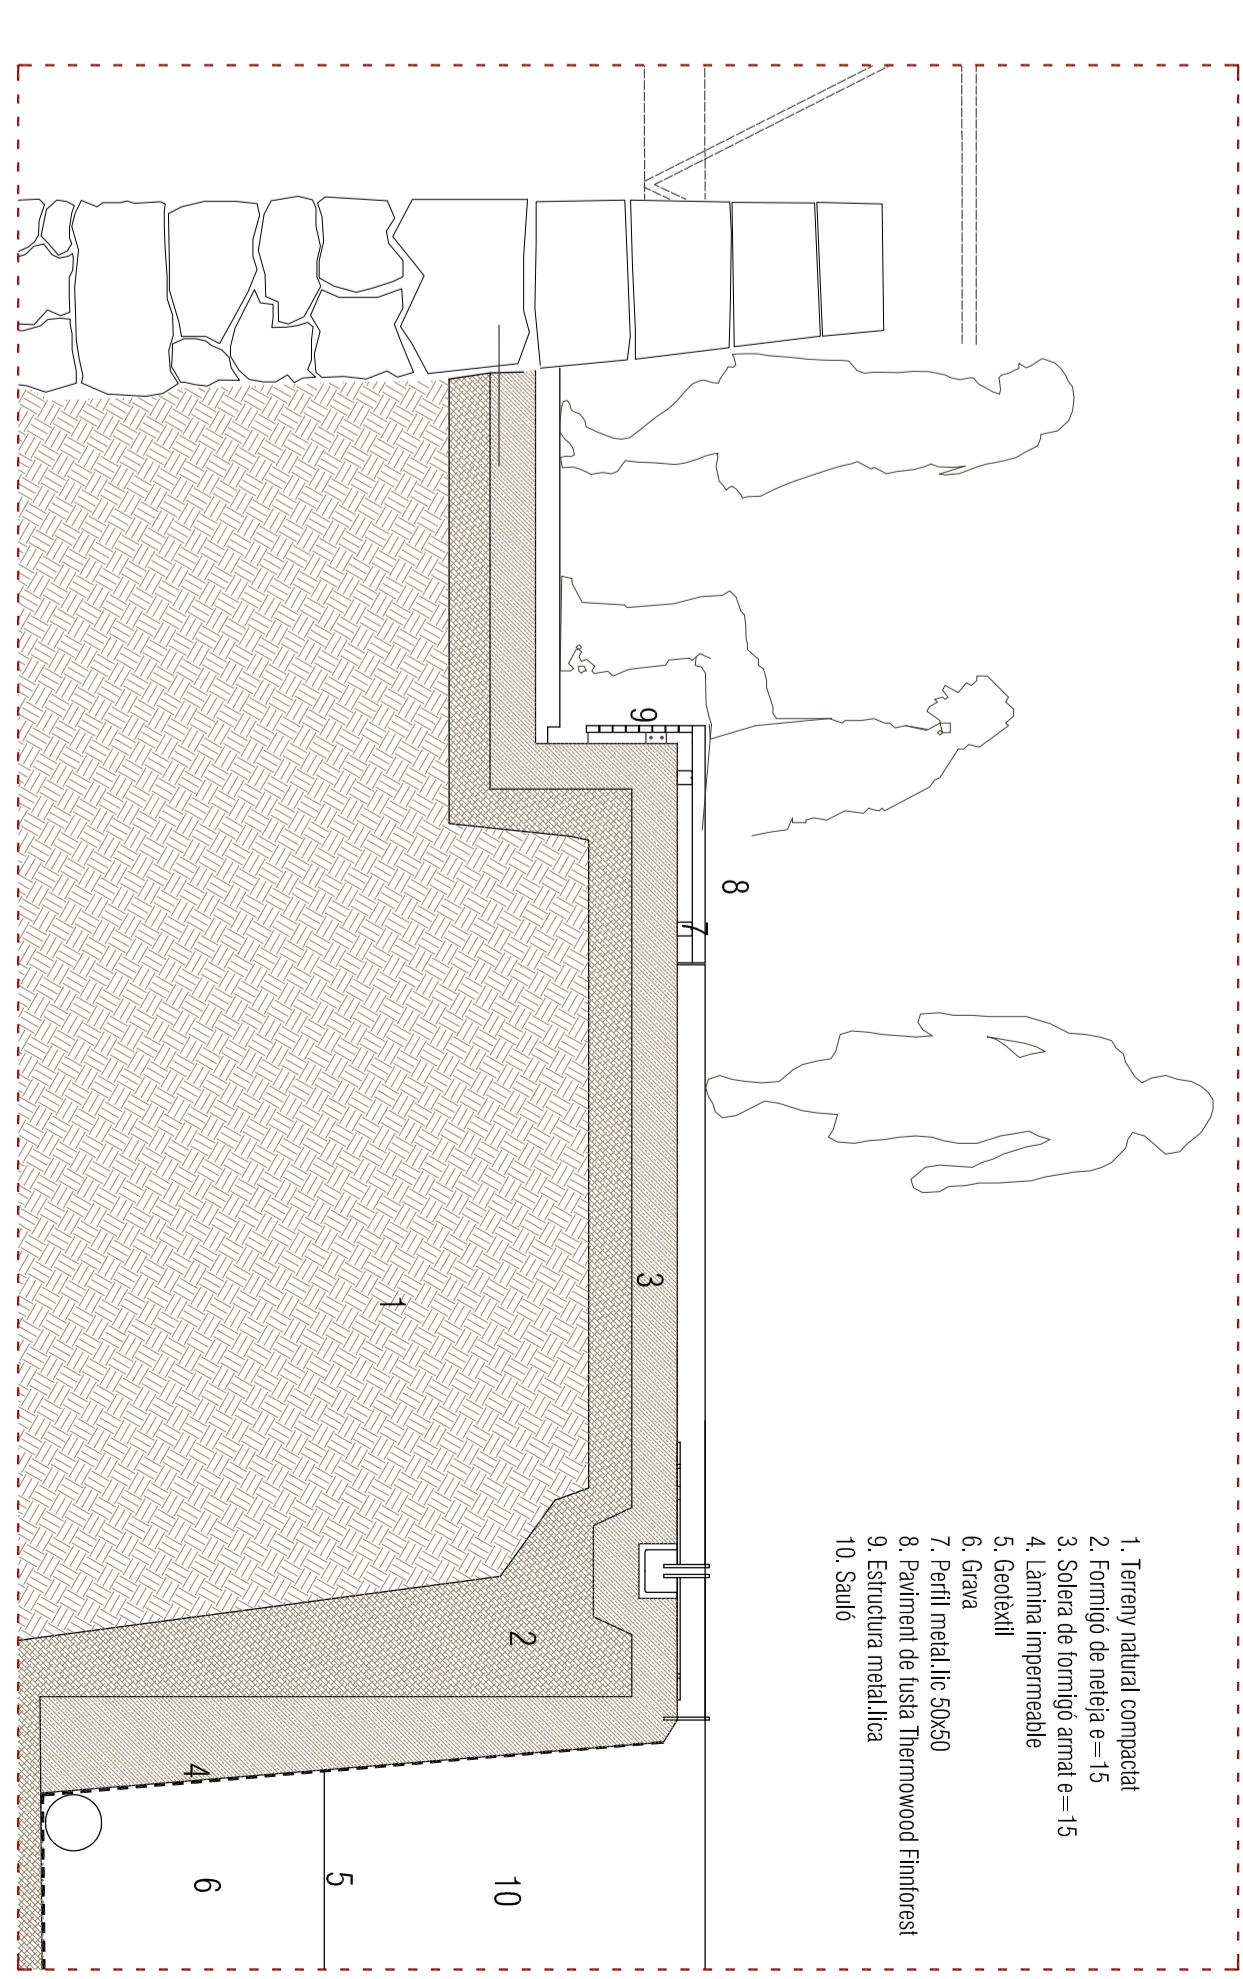

