



PLANTA PRIMERA

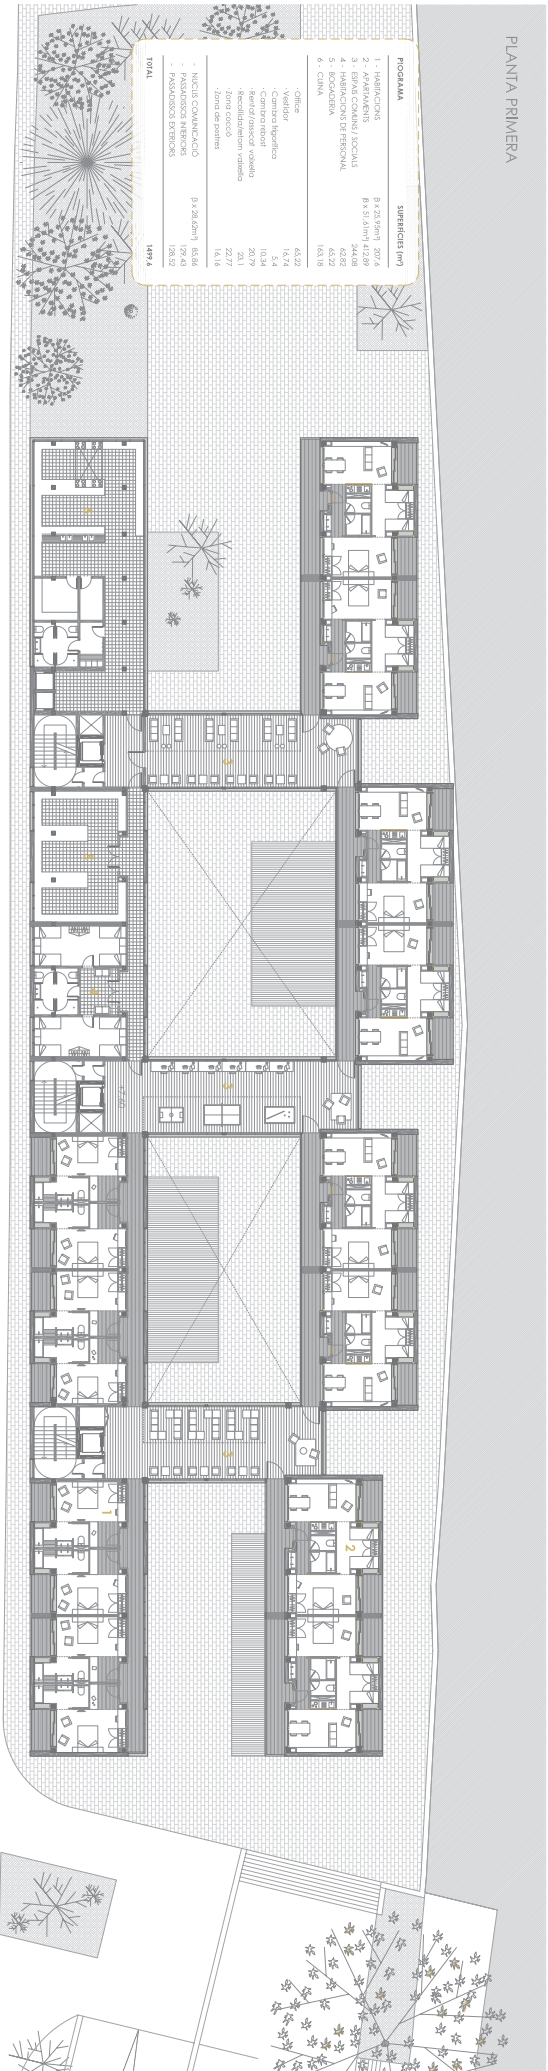

PROGRAMA	SUPERFÍCIES (m ²)

PLANTA SEGONA

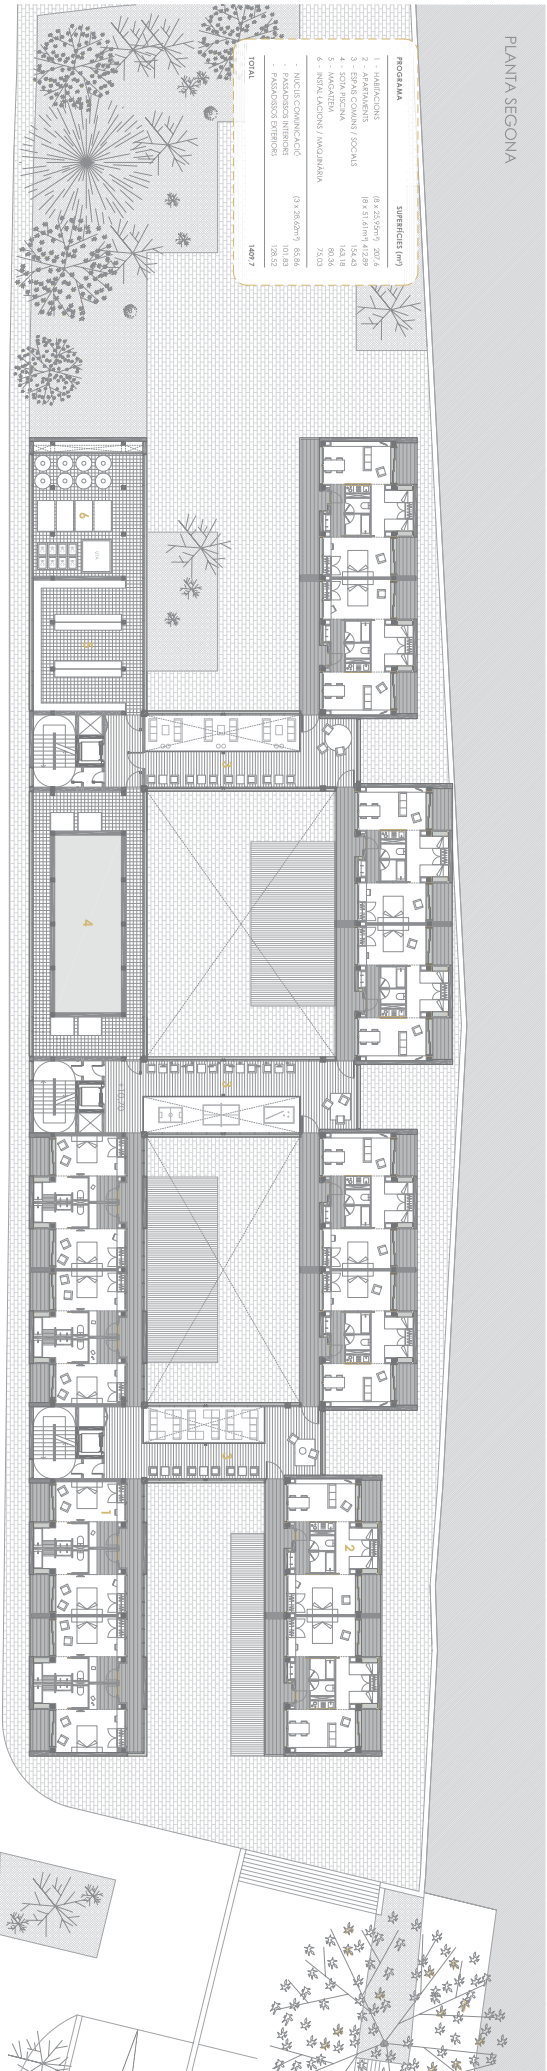

PROGRAMA	SUPERFÍCIES (m ²)

