




secció A 1:150

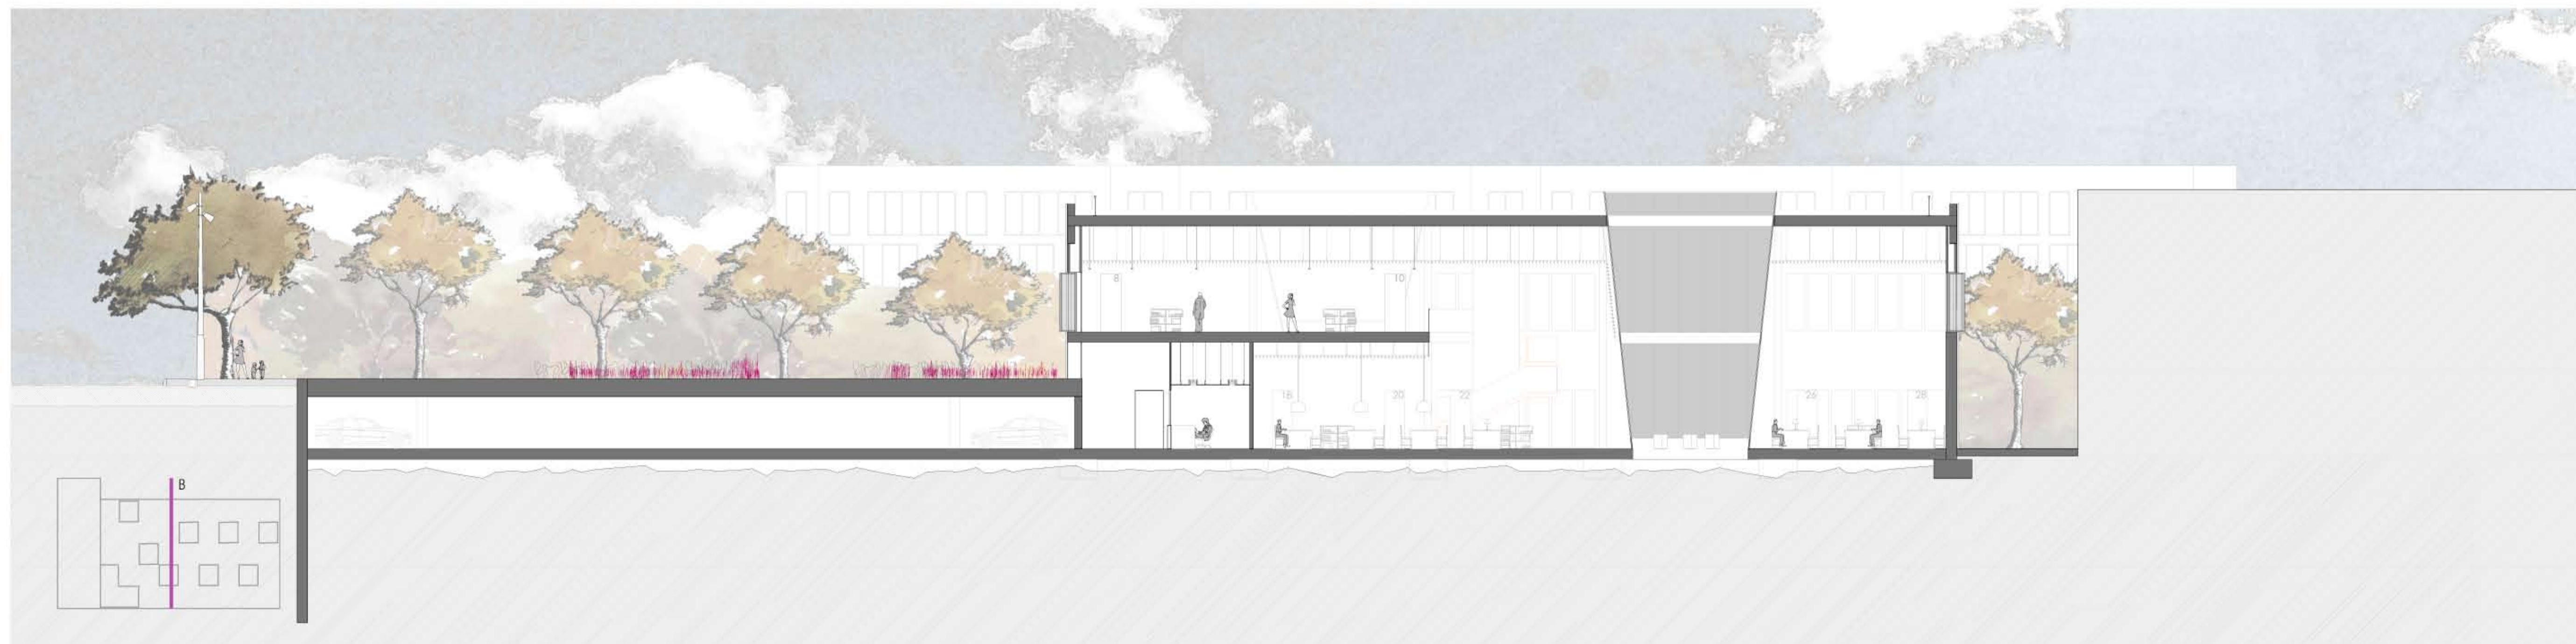

secció B 1:150