


ESQUEMES DE LES LLUMINÀRIES

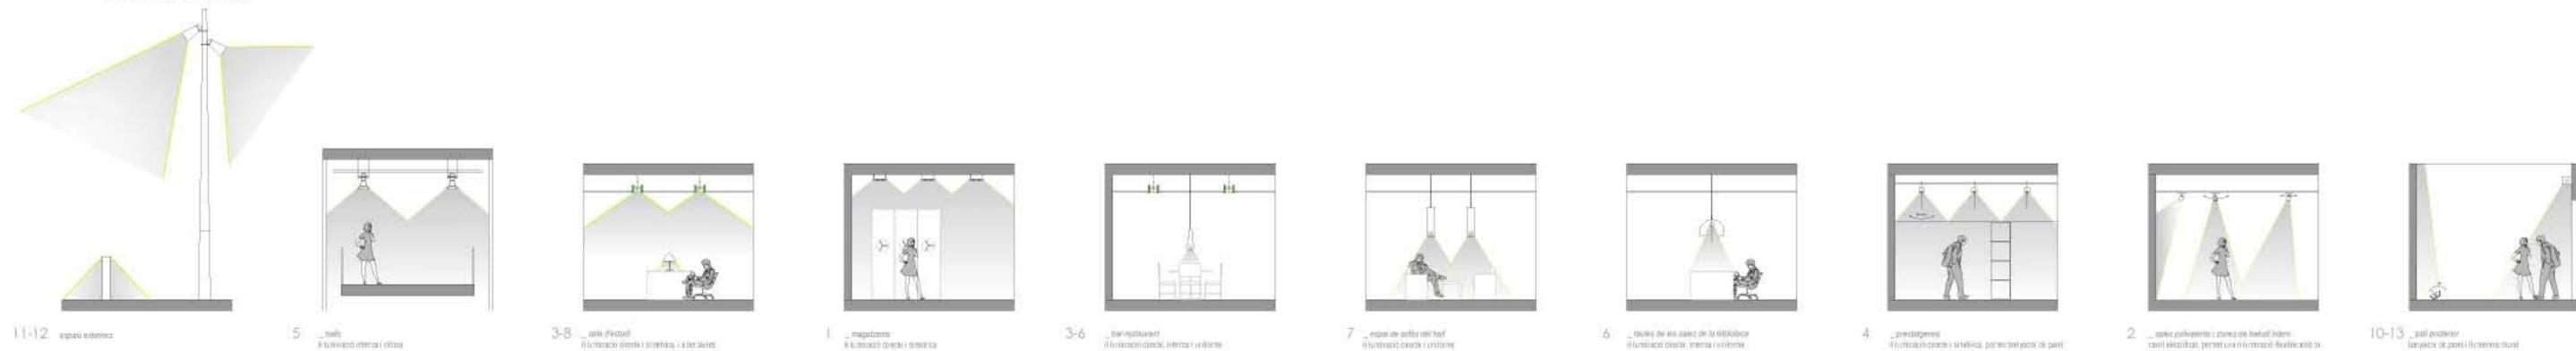

INFORMACIÓ LUMÍNICA

PRESTATGERIES
 la solució més efectiva és la llumera (lineal) paral·lela a les prestatgeries, de manera que la llum banya el pla vertical i il·lumina perfectament els flors dels llibres.
 Zones de prestatgeries de llum acòs = de **400 a 600 lx**

TREBALL AMB ORDINADOR
 no pot tenir incidència directa de llum natural a les pantalles d'ordinador, no és aconsellable orientar-les a les obertures exteriors.
 Treball amb ordinador = de **150 a 300 lx**

MAGATZEM
 es recomana la llum fluorescent amb filtres contra els rajos ultravolats, ja que aquest tipus de llum no desprèn calor.
 A les prestatgeries compostes, entre les quals el passadís de treball és variable, es recomana una alineació perpendicular a la de les prestatgeries.
 Espais de magatzem, no requereixen una atenció especial de la vista = de **200 a 300 lx**

SALA POLIVALENT, SALA D'ACTES I SALA D'EXPOSICIONS
 il·luminació flexible i direccional adaptada a per als diferents usos i amb sistema de regulació de l'intensitat.

TAULELLS
 una il·luminació concentrada sobre el pla de treball facilita la identificació per part de l'usuari.
 Taulells = de **500 a 600 lx**

TAULES I ZONES DE TREBALL
 il·luminació uniforme i intensa sobre el pla de treball.
 Zones de lectura i treball = de **500 a 600 lx**

BAR-RESTAURANT
 Zones d'estar i escombreria contemplen la possibilitat de ser utilitzat com a espai de lectura = de **200 a 500 lx**

HALL
 il·luminació general, vestíbul = de **250 a 400 lx**
 Espais de circulació/zones de pas = de **150 a 300 lx**

WC
 Sanitaris = de **100 a 200 lx**