


CARRER DE SANCHO D'ÀVILA

Conexión a galería existente Sancho d'Àvila

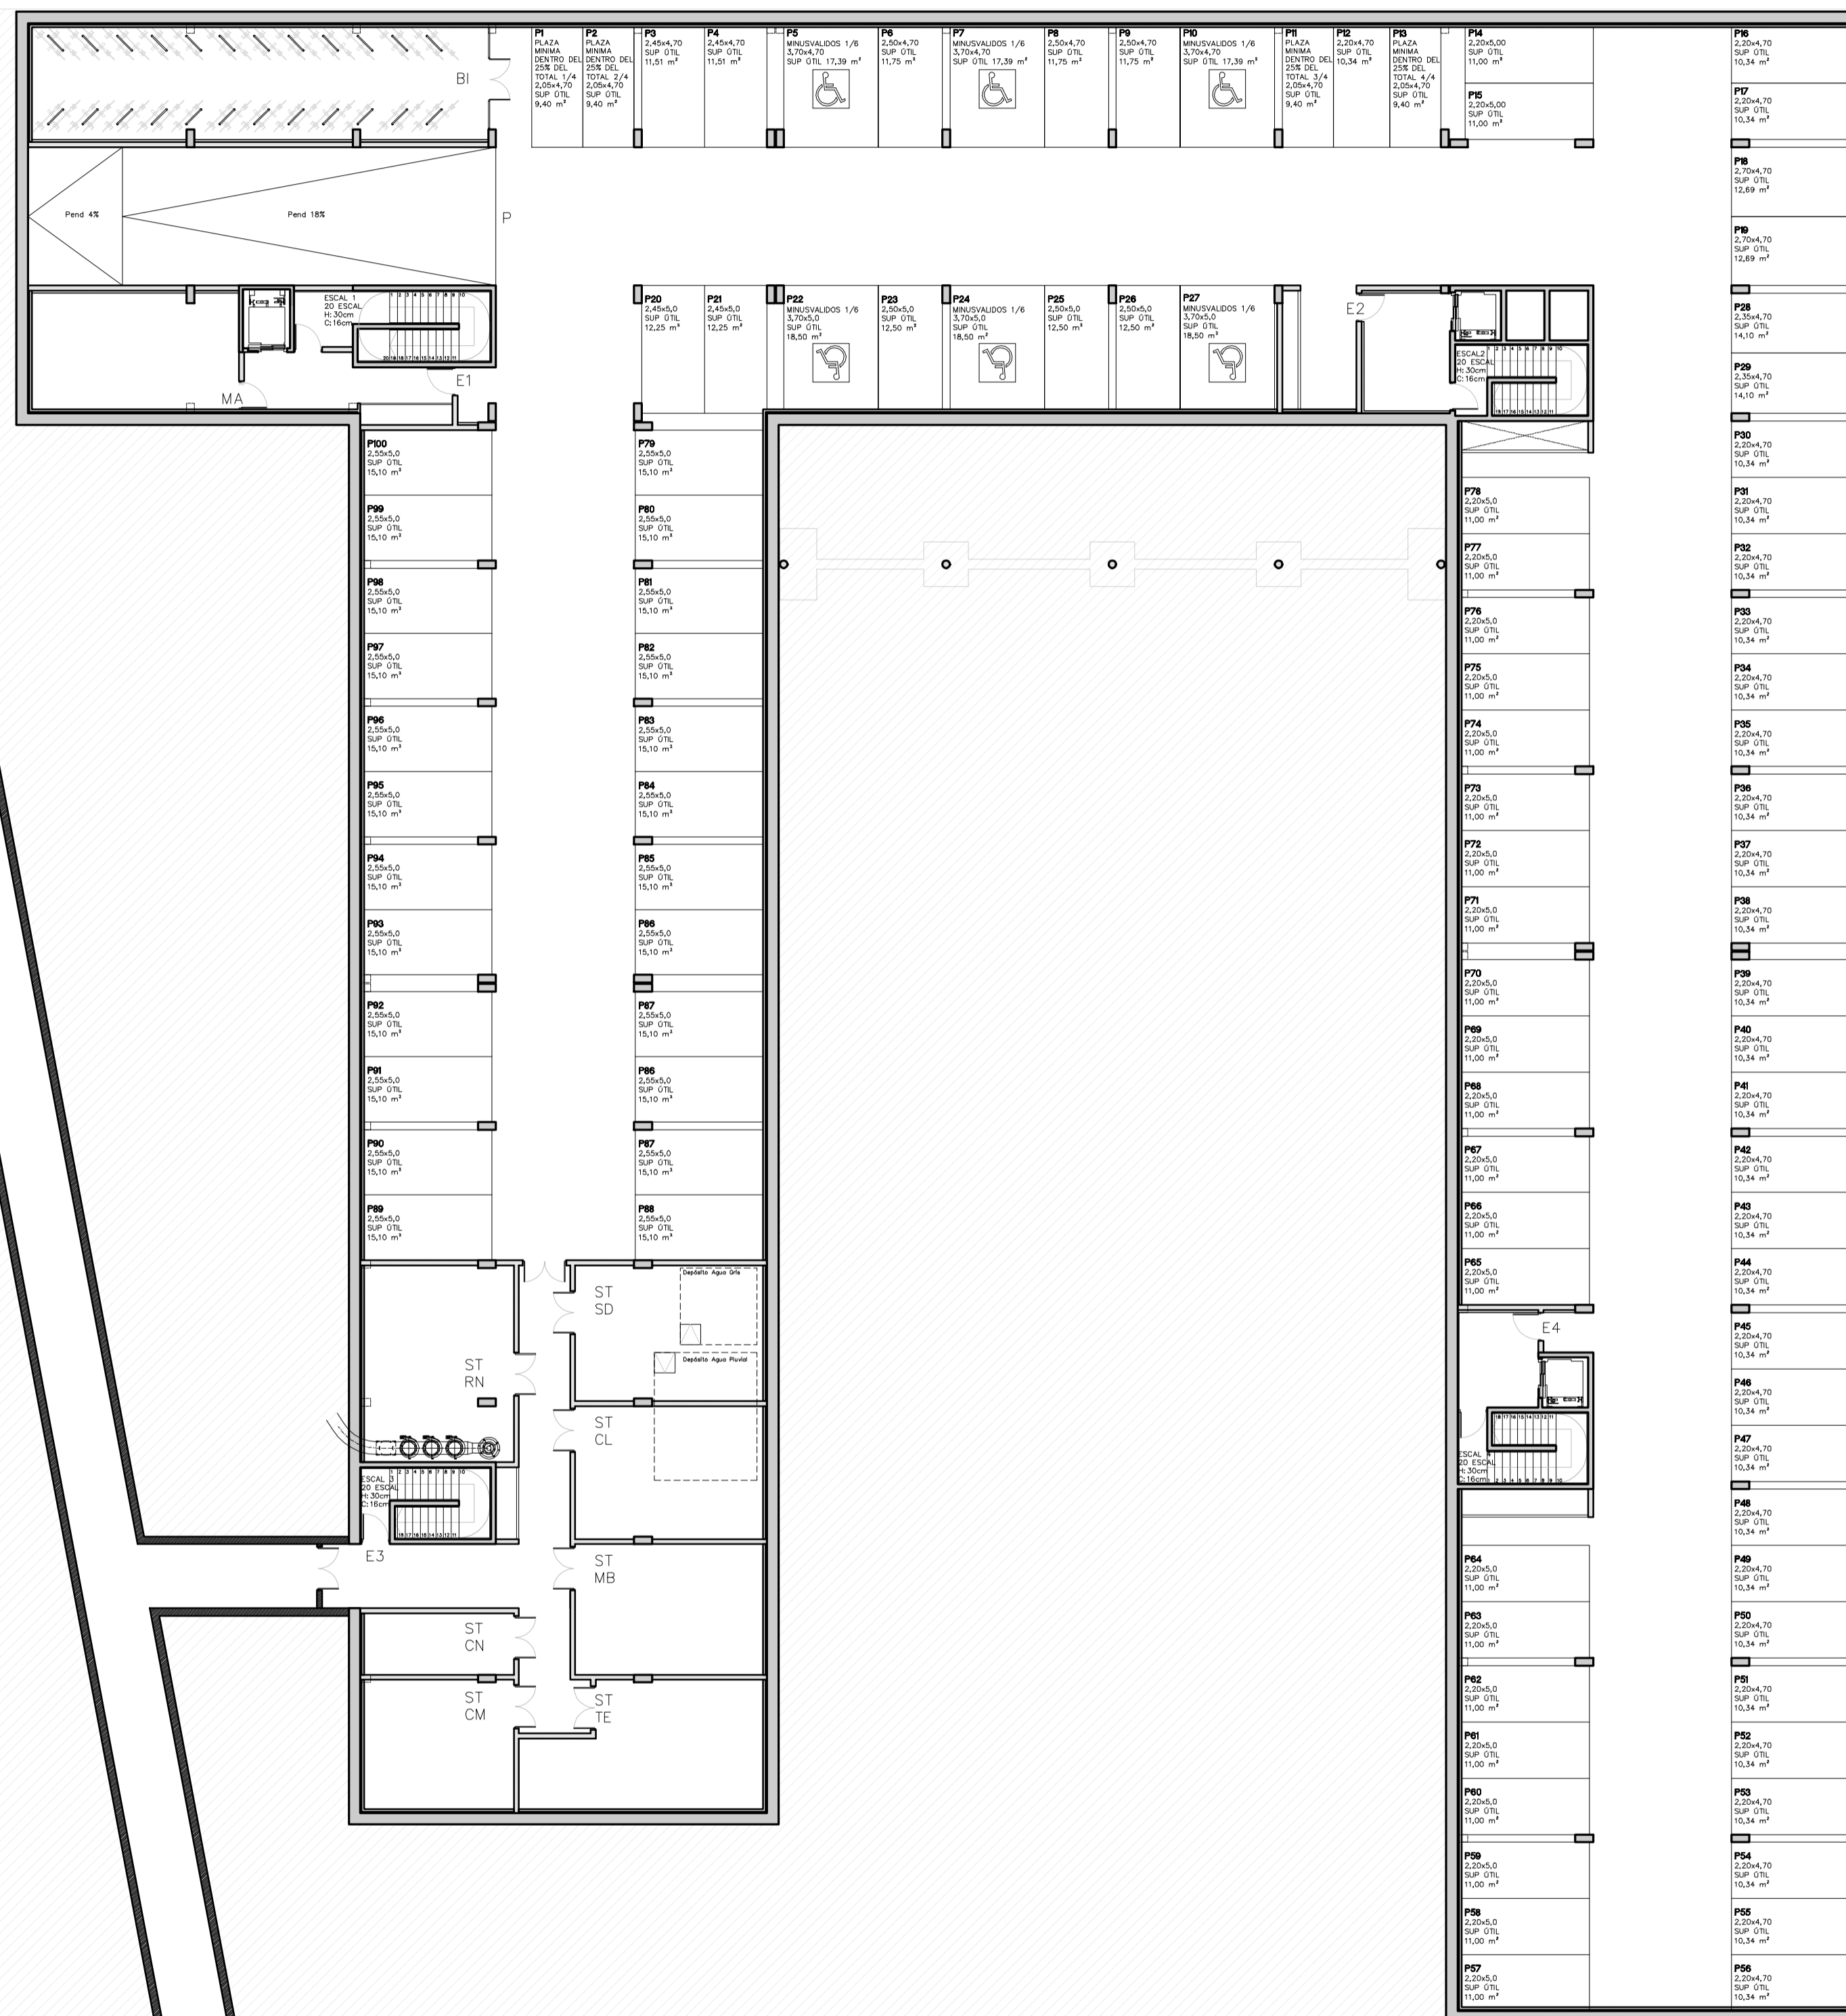

Anillo interior de servicio, conexión a galerías de servicio de Sancho d'Àvila y Llacuna (Plan Especial de Reforma Interior del sector del Campus Audiovisual de la MPCM para la renovación de la áreas industriales del Poble Nou 22@bcn)

Conexión a galería Llacuna

CUADRO DE SUPERFICIES	
	Sup. Útiles
PLANTA SÓTANO	
P ZONA PARKING 100 PLAZAS	2204,68 m ²
BI ALMACÉN 44 BICICLETAS	85,22 m ²
MA MANTENIMIENTO Y ALMACENAJE	38,54 m ²
E1 ESCALERAS Y VESTIBULO 1	40,22 m ²
E2 ESCALERAS Y VESTIBULO 2	43,83 m ²
E3 ESCALERAS Y VESTIBULO 3	12,92 m ²
E4 ESCALERAS Y VESTIBULO 4	28,04 m ²
SALAS TÉCNICAS	
RN RECOGIDA NEUMÁTICA	46,10 m ²
SD SALA DEPÓSITOS	39,87 m ²
CL CENTRAL DE CLIMATIZACIÓN	39,23 m ²
MB MEDIA BAJA TENSIÓN	38,59 m ²
TE TELECOMUNICACIONES	45,61 m ²
CM COMUNICACIONES	31,43 m ²
CN CONTADORES	14,74 m ²
GALERÍA DE SERVICIOS	420,99 m ²
CIRCULACIONES	76,13 m ²
RAMPA	98,82 m ²
TOTAL SUPERFICIE ÚTIL	3304,96 m ²
TOTAL SUPERFICIE CONSTRUIDA	3623,65 m ²

RESUMEN DE SUPERFICIES CONSTRUIDAS	
PLANTA SÓTANO -1	3623,65 m ²
TOTAL SUPERFICIES CONSTRUIDAS	
BAJO RASANTE	3623,65 m ²
PLANTA BAJA	3126,71 m ²
PLANTA PRIMERA	3008,01 m ²
PLANTA SEGUNDA	2918,34 m ²
PLANTA TERCERA	2918,34 m ²
PLANTA CUBIERTA	84,86 m ²
TOTAL SUPERFICIES CONSTRUIDAS	
SOBRE RASANTE	12056,26 m ²

Capítulos en la Memoria descriptiva
MD 2.4 Relación de superficies útiles y construidas
MD 3 Prestaciones del edificio

RESIDENCIA DE ESTUDIANTES 22@
Sancho de Àvila 154, 08018. BCN

JOSÉ GIOVANI ACEVEDO ALEMÁN
Escuela Técnica Superior de Arquitectura del Vallés - ETSAV
Sant Cugat del Vallés - Febrero 2012

Escala
A1: 1/200
A3: 1/400

ARQUITECTURA
PLANTA SÓTANO, SALAS TÉCNICAS Y ANILLO INT.

A03