




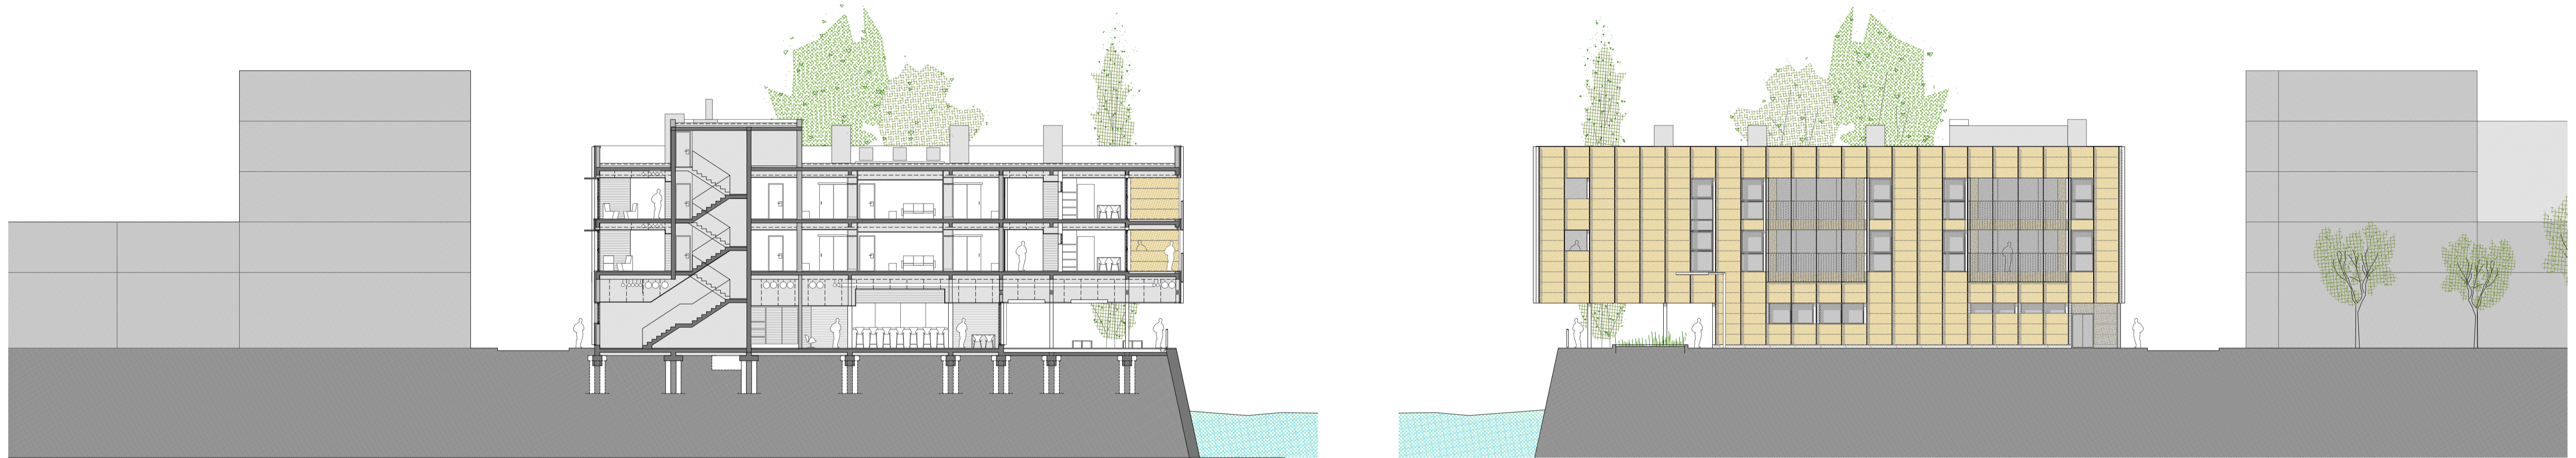



ALÇAT CIUTAT - CARRER SANT JOAN

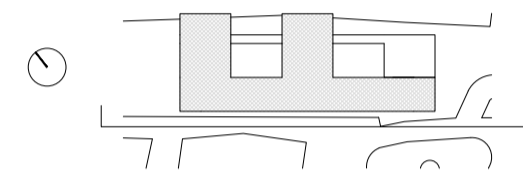

SECCIÓ TRANSVERSAL ST01

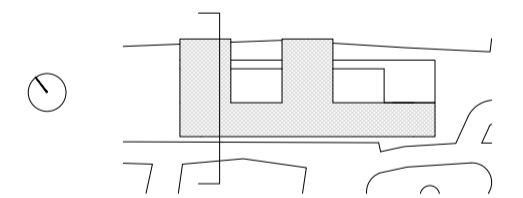

ALÇAT PLAÇA DE L'AUBE

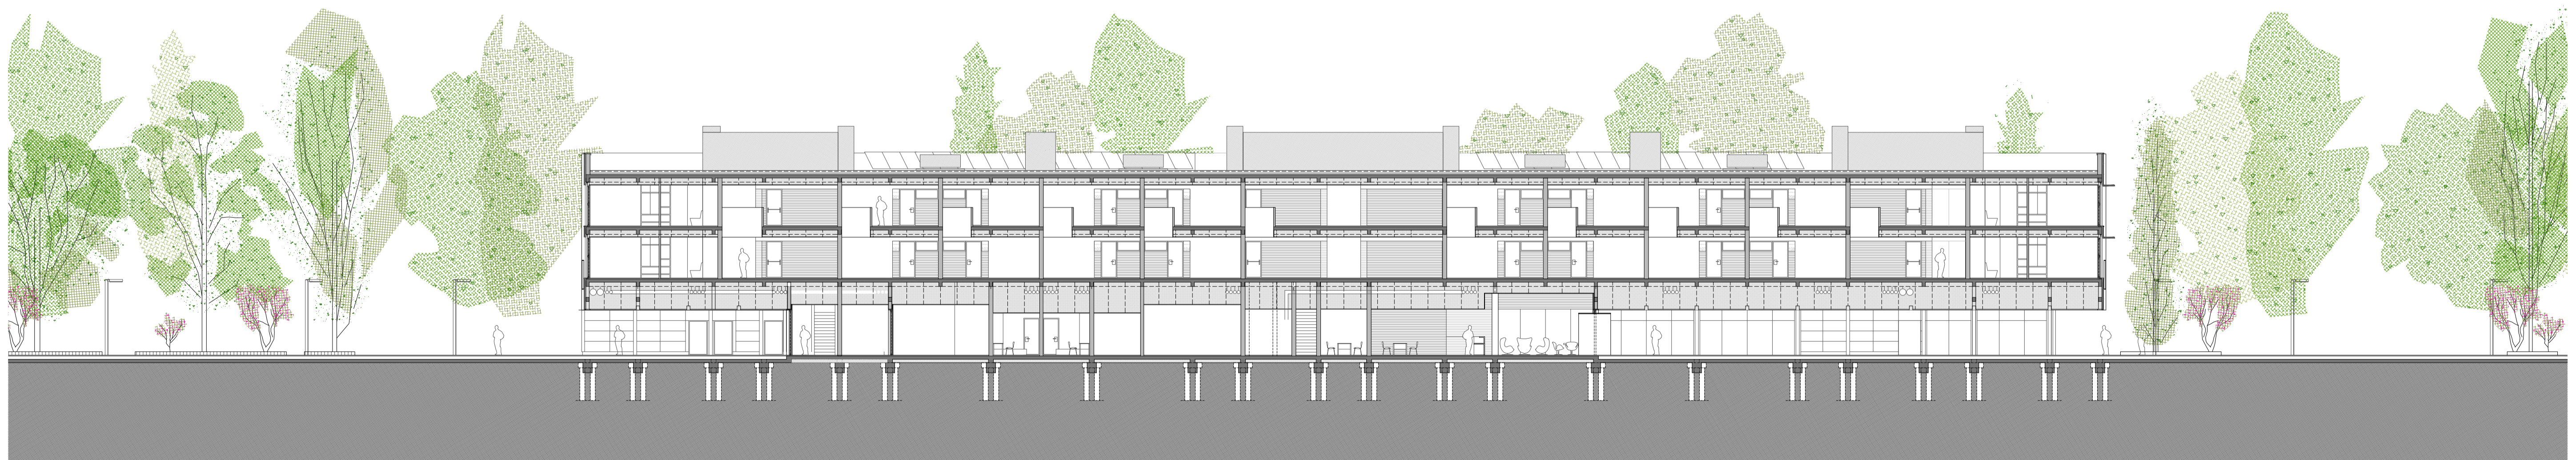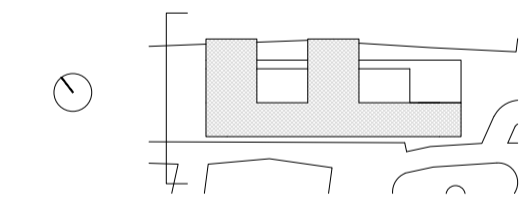

SECCIÓ LONGITUDINAL SL 01

